

**Карта-схема расположения лесных участков,
включенных в лесопарковый зеленый пояс вокруг г. Йошкар-Олы**

Республика Марий Эл, Медведевский район

Лесничество **Куярское**

Участковое лесничество **Учебно-Опытное**

Лесной участок **Кортинский** - 113

Лесной участок **Нолькинский** - 25 26

Лесничество **Пригородное**

Участковое лесничество **Азяковское**

Лесной участок **Азяковский** - 13 14

Участковое лесничество **Краснооктябрьское** - 14 15


Участковое лесничество **Люльпанское**

Лесной участок **Люльпанский** - 73 74


Лесной участок **Пеленгерский** - 48 49

Категория земель – **земли лесного фонда**

Масштаб 1 : 100 000

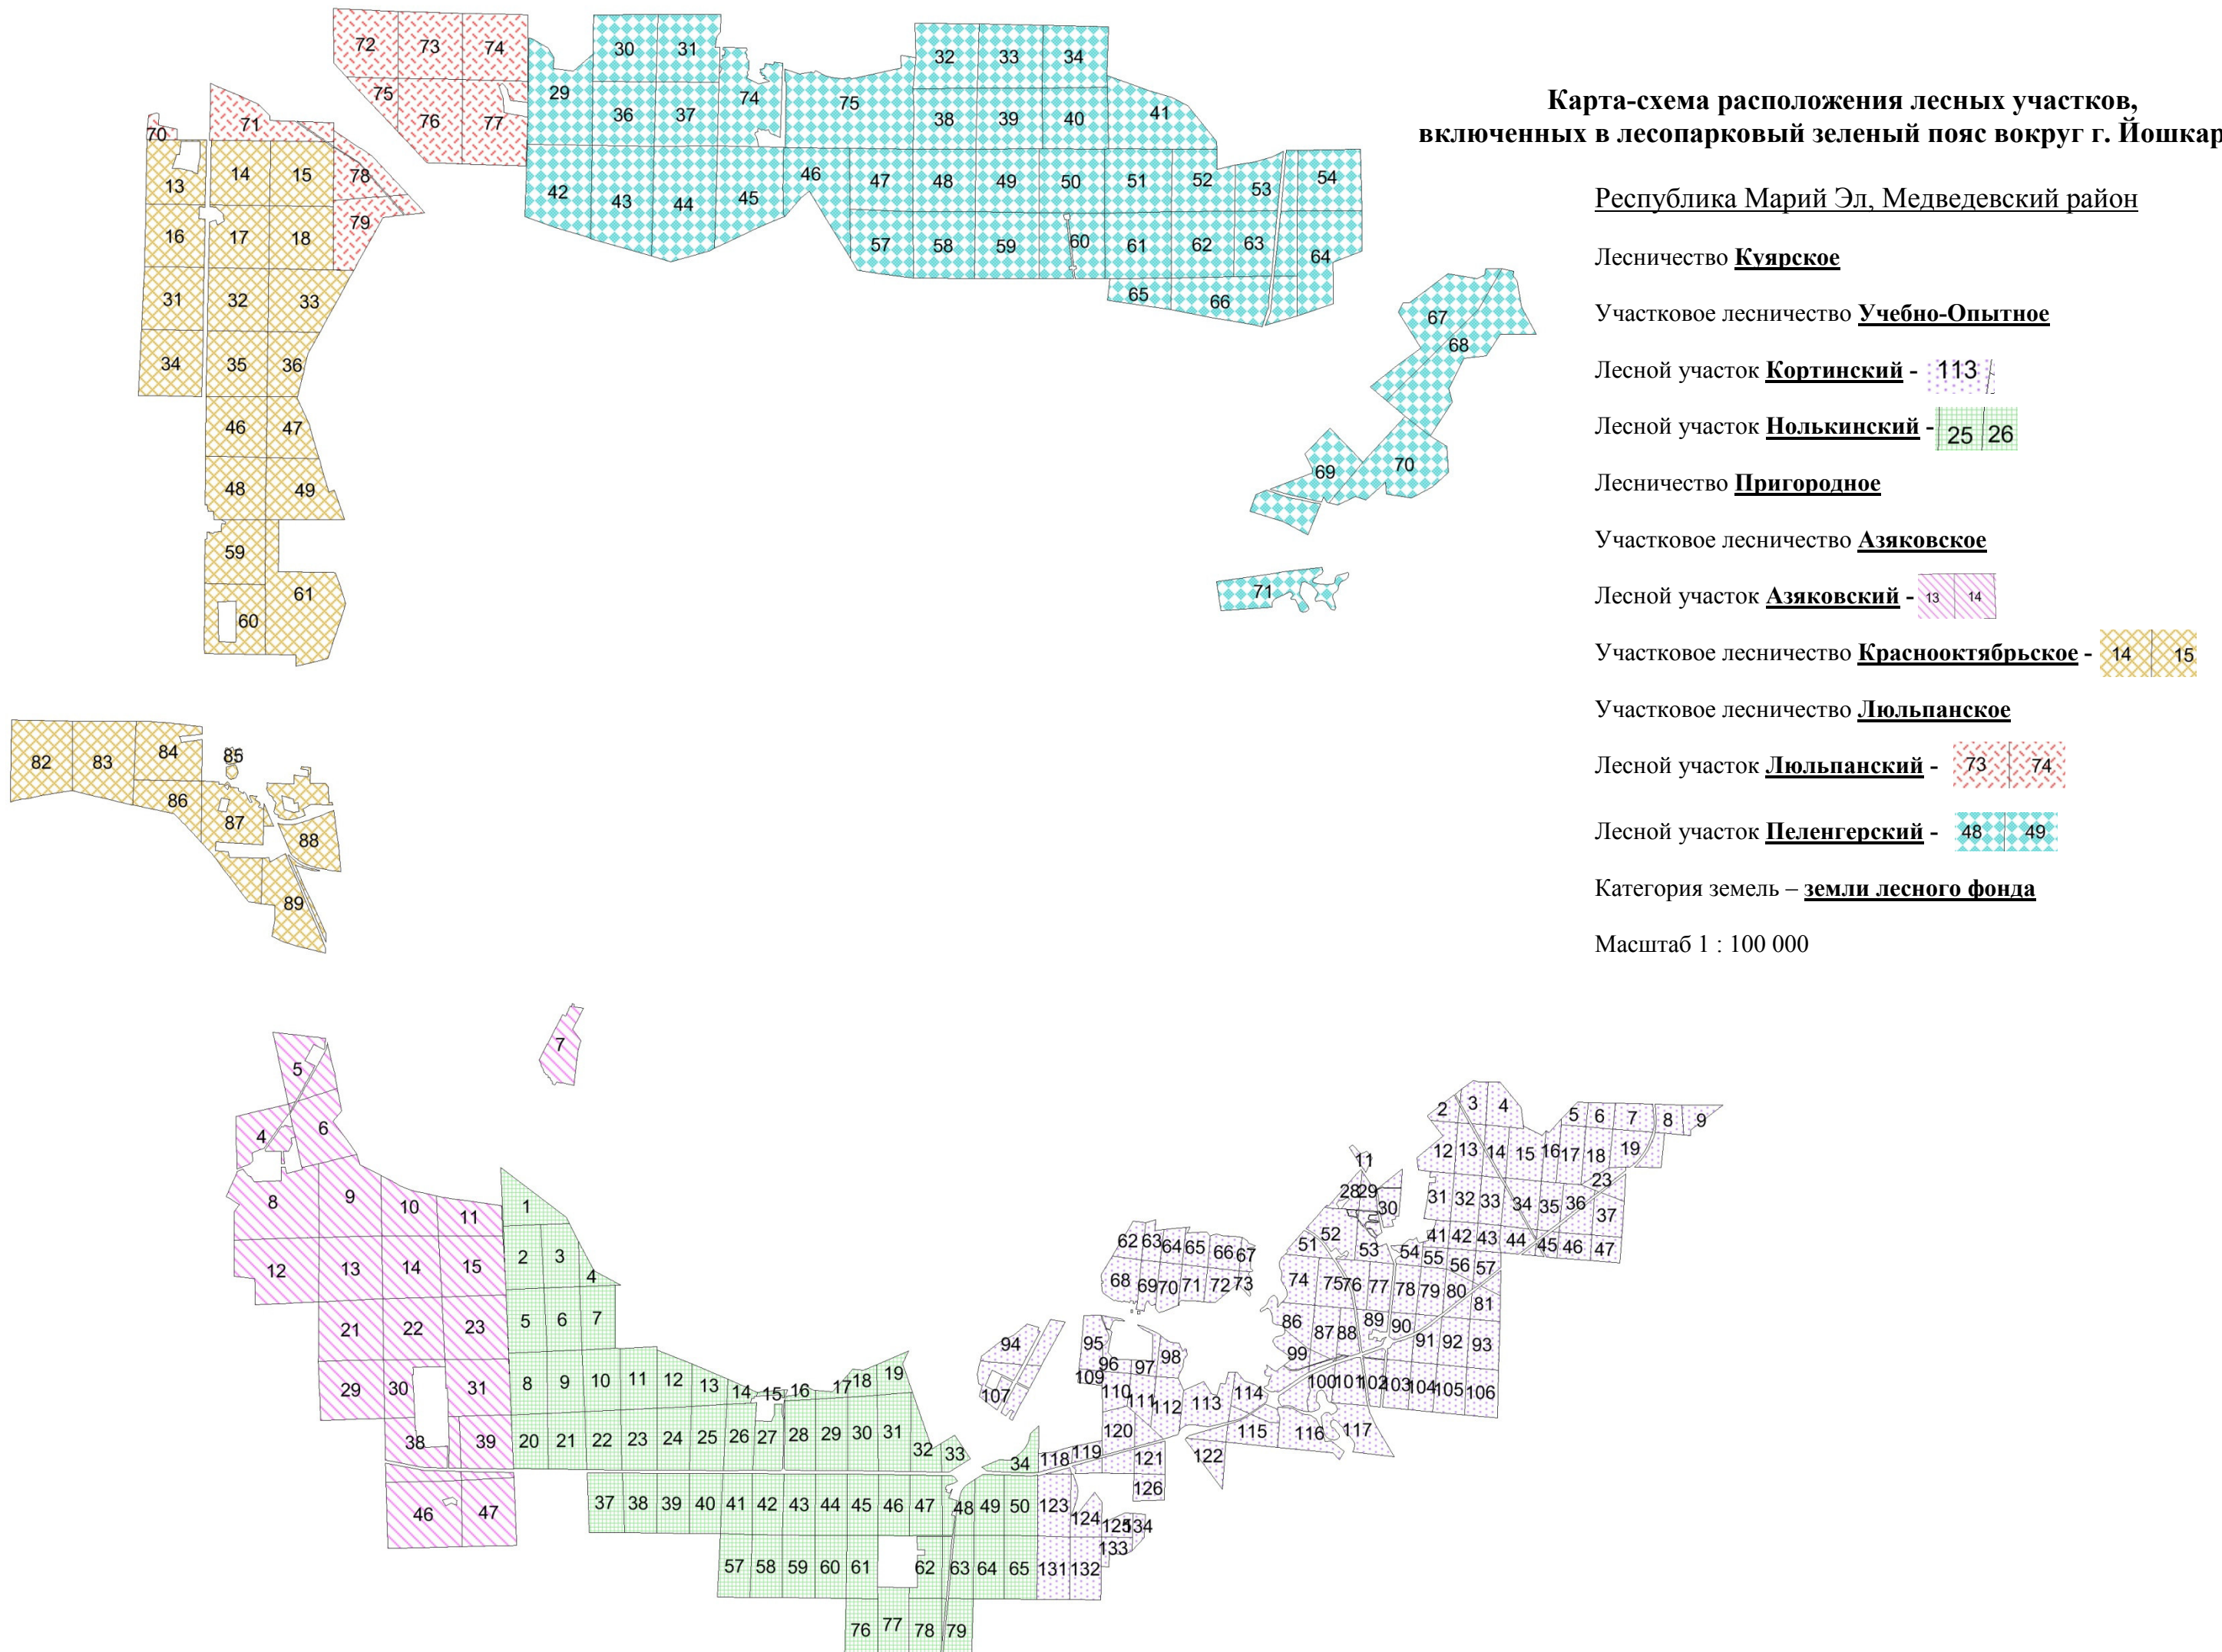

Карта-схема расположения лесных участков, включенных в лесопарковый зеленый пояс вокруг г. Йошкар-Олы

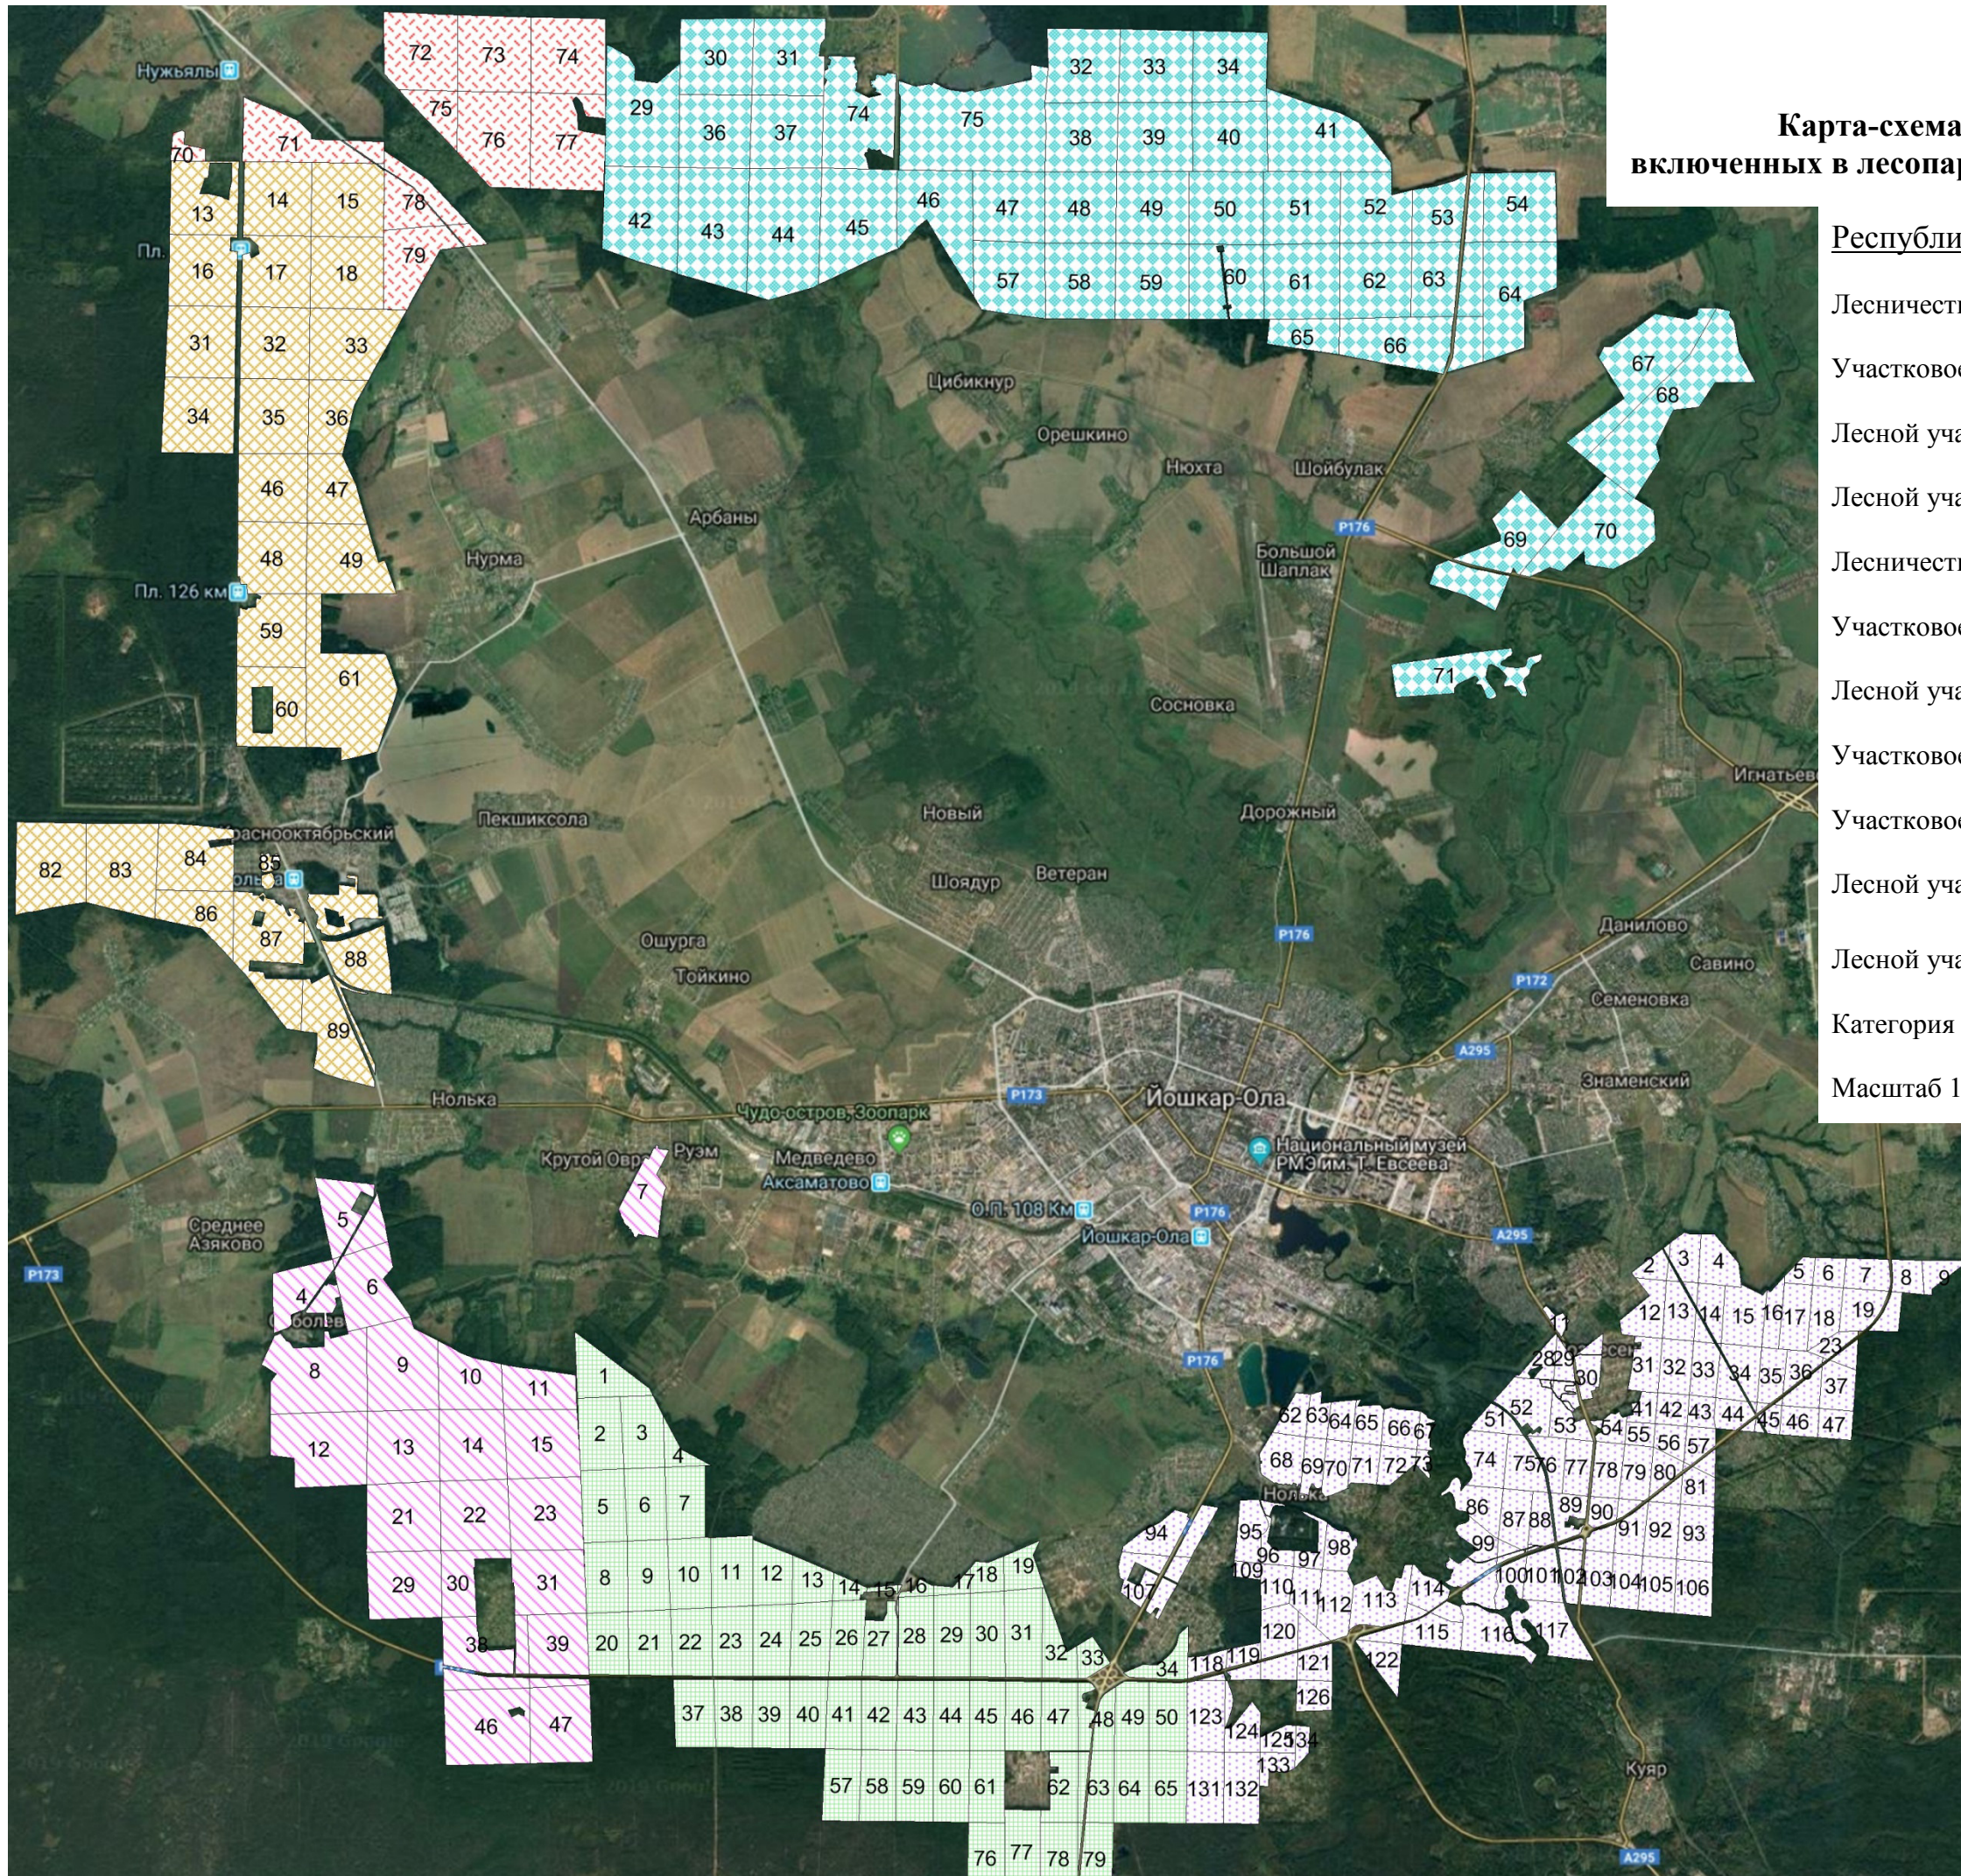

Республика Марий Эл, Медведевский район

Лесничество **Куярское**

Участковое лесничество **Учебно-Опытное**

Лесной участок **Кортинский** - 113

Лесной участок **Нолькинский** - 25 26

Лесничество **Пригородное**

Участковое лесничество **Азяковское**

Лесной участок **Азяковский** - 13 14

Участковое лесничество **Краснооктябрьское** - 14 15

Участковое лесничество **Люльпанское**

Лесной участок **Люльпанский** - 73 74

Лесной участок **Пеленгерский** - 48 49

Категория земель – **земли лесного фонда**

Масштаб 1 : 100 000