


Утверждена

постановлением администрации

Горномарийского муниципального района


от _____ № _____

**Схема расположения земельного участка или земельных участков
на кадастровом плане территории**

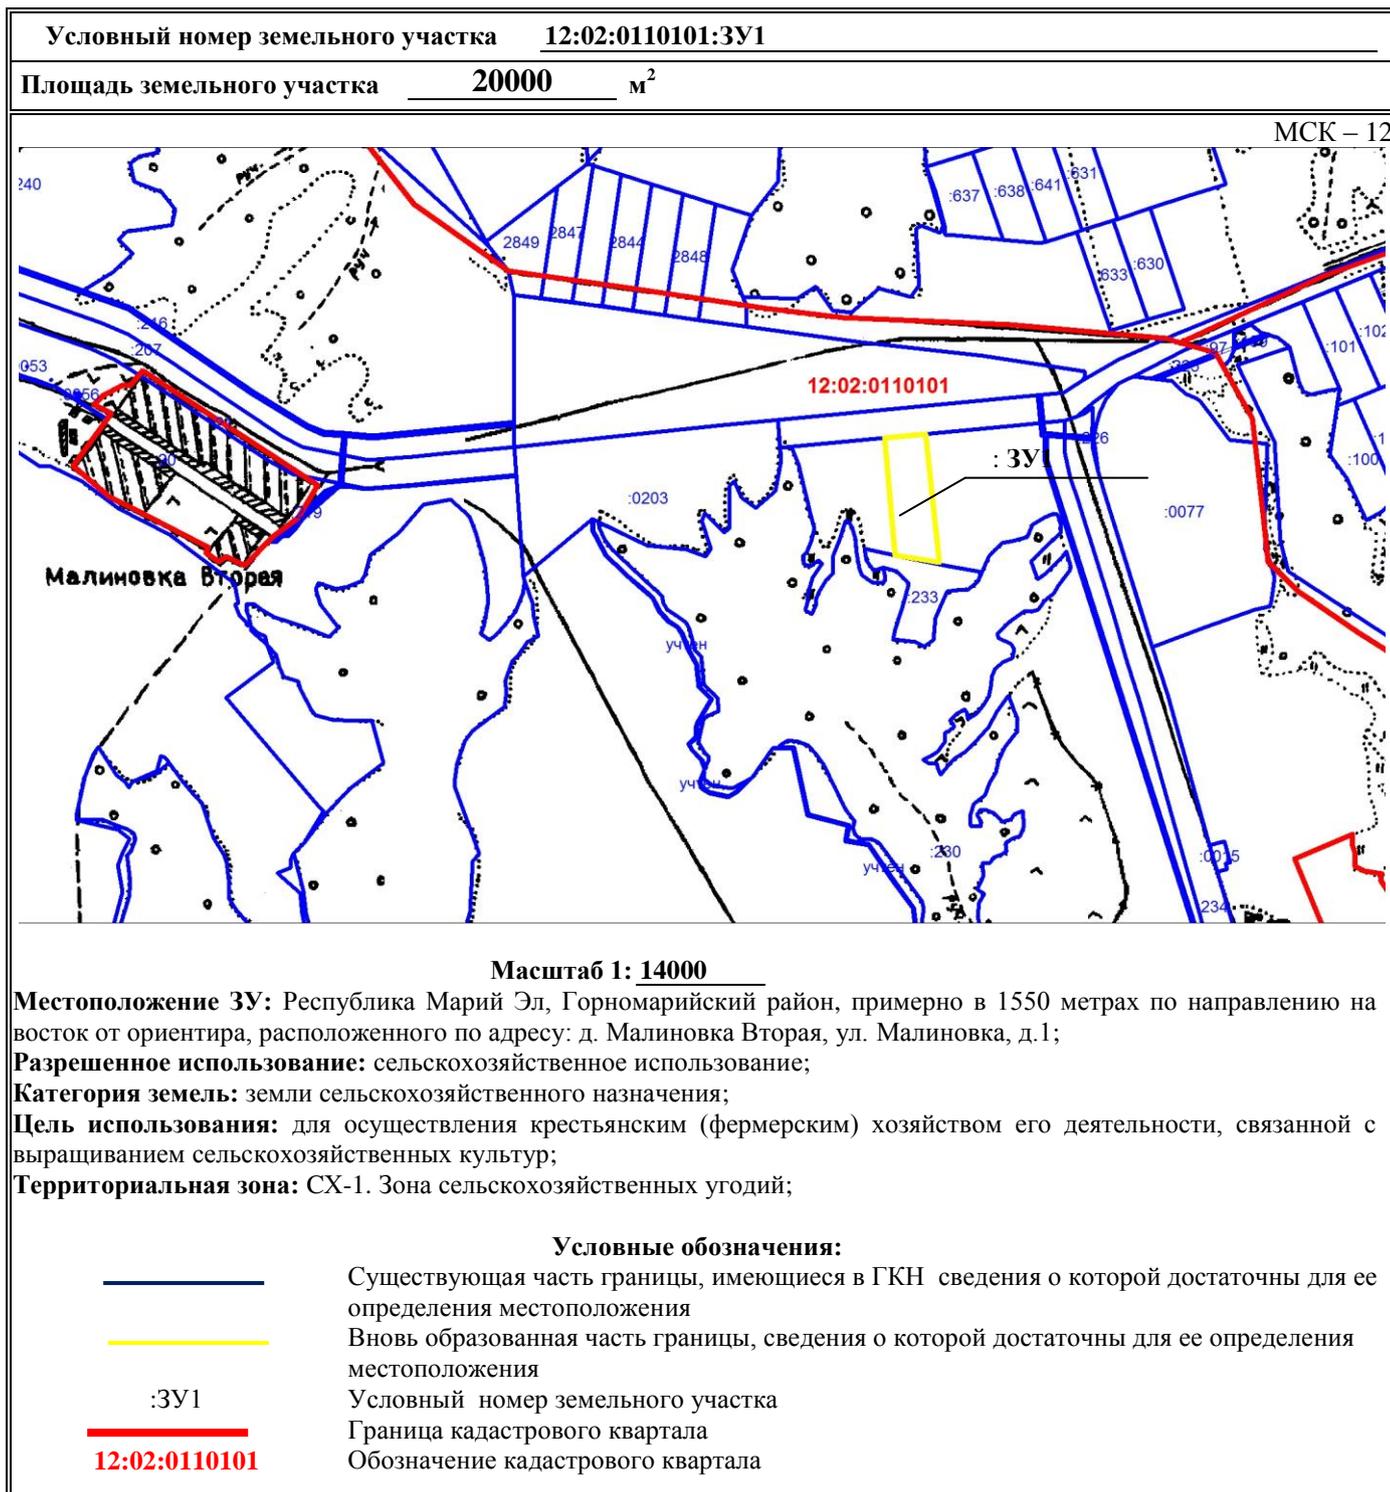

Условный номер земельного участка - 12:02:0110101:ЗУ1		
Площадь земельного участка 20000 м ²		
Обозначение характерных точек границ	Координаты, м	
	X	Y
1	2	3
н1	313829.83	1165408.38
н2	313837.63	1165488.77
н3	313585.46	1165514.75
н4	313599.74	1165428.63
н1	313829.83	1165408.38
Система координат: МСК 12		
Кадастровый квартал: 12:02:0110101		

СХЕМА земельного участка

 

Масштаб 1:3000