

Утверждена

постановлением администрации

Горномарийского муниципального района


от «    » 2017 г. № \_\_\_\_\_

**Схема расположения земельного участка или земельных участков  
на кадастровом плане территории**

Условный номер земельного участка 12:02:0110102:ЗУ1

Площадь земельного участка 100000 м<sup>2</sup>

МСК – 12

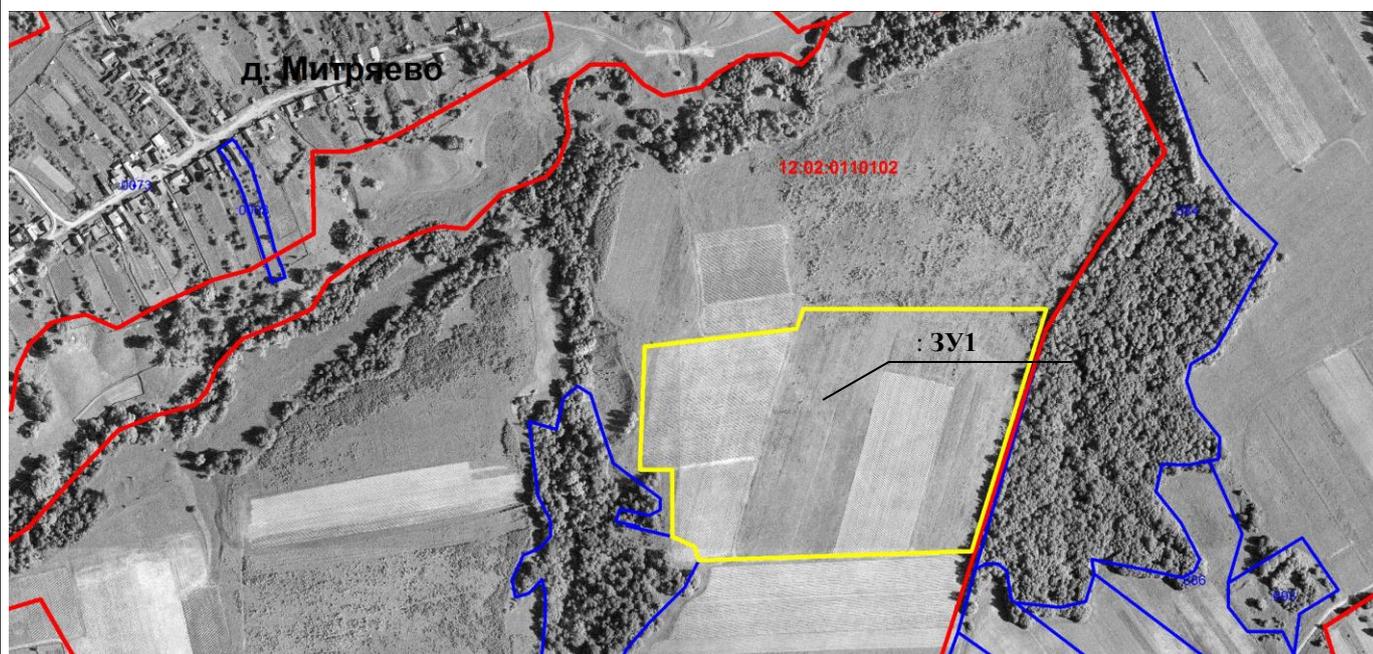

**Масштаб 1: 8000**

**Местоположение ЗУ:** Республика Марий Эл, Горномарийский район, примерно в 700 метрах по направлению на юго-восток от ориентира, расположенного по адресу: д. Митряево, ул. Центральная, д. 30;

**Разрешенное использование:** сельскохозяйственное использование;

**Категория земель:** земли сельскохозяйственного назначения;

**Цель использования:** для осуществления крестьянским (фермерским) хозяйством его деятельности, связанной с выращиванием сельскохозяйственных культур;


**Территориальная зона:** СХ-1. Зона сельскохозяйственных угодий;

**Условные обозначения:**

- |   |   |
|---|---|
|  | Существующая часть границы, имеющиеся в ГКН сведения о которой достаточны для ее определения местоположения |
|  | Вновь образованная часть границы, сведения о которой достаточны для ее определения местоположения           |
|  | :ЗУ1  |
|  | Условный номер земельного участка   |
|  | Граница кадастрового квартала   |
|  | Обозначение кадастрового квартала   |

Условный номер земельного участка - 12:02:0110102:3У1		
Площадь земельного участка 100000 м <sup>2</sup>		
Обозначение характерных точек границ	Координаты, м	
	X	Y
1	2	3
н1	312222.10	1166960.70
н2	312242.09	1167127.06
н3	312263.80	1167134.47
н4	312263.52	1167400.38
н5	311996.37	1167318.17
н6	311986.73	1167019.98
н7	312001.24	1167016.11
н8	312012.85	1166990.96
н9	312086.14	1166991.40
н10	312086.57	1166955.53
н1	312222.10	1166960.70
Система координат: МСК 12		
Кадастровый квартал: 12:02:0110102		

# СХЕМА земельного участка

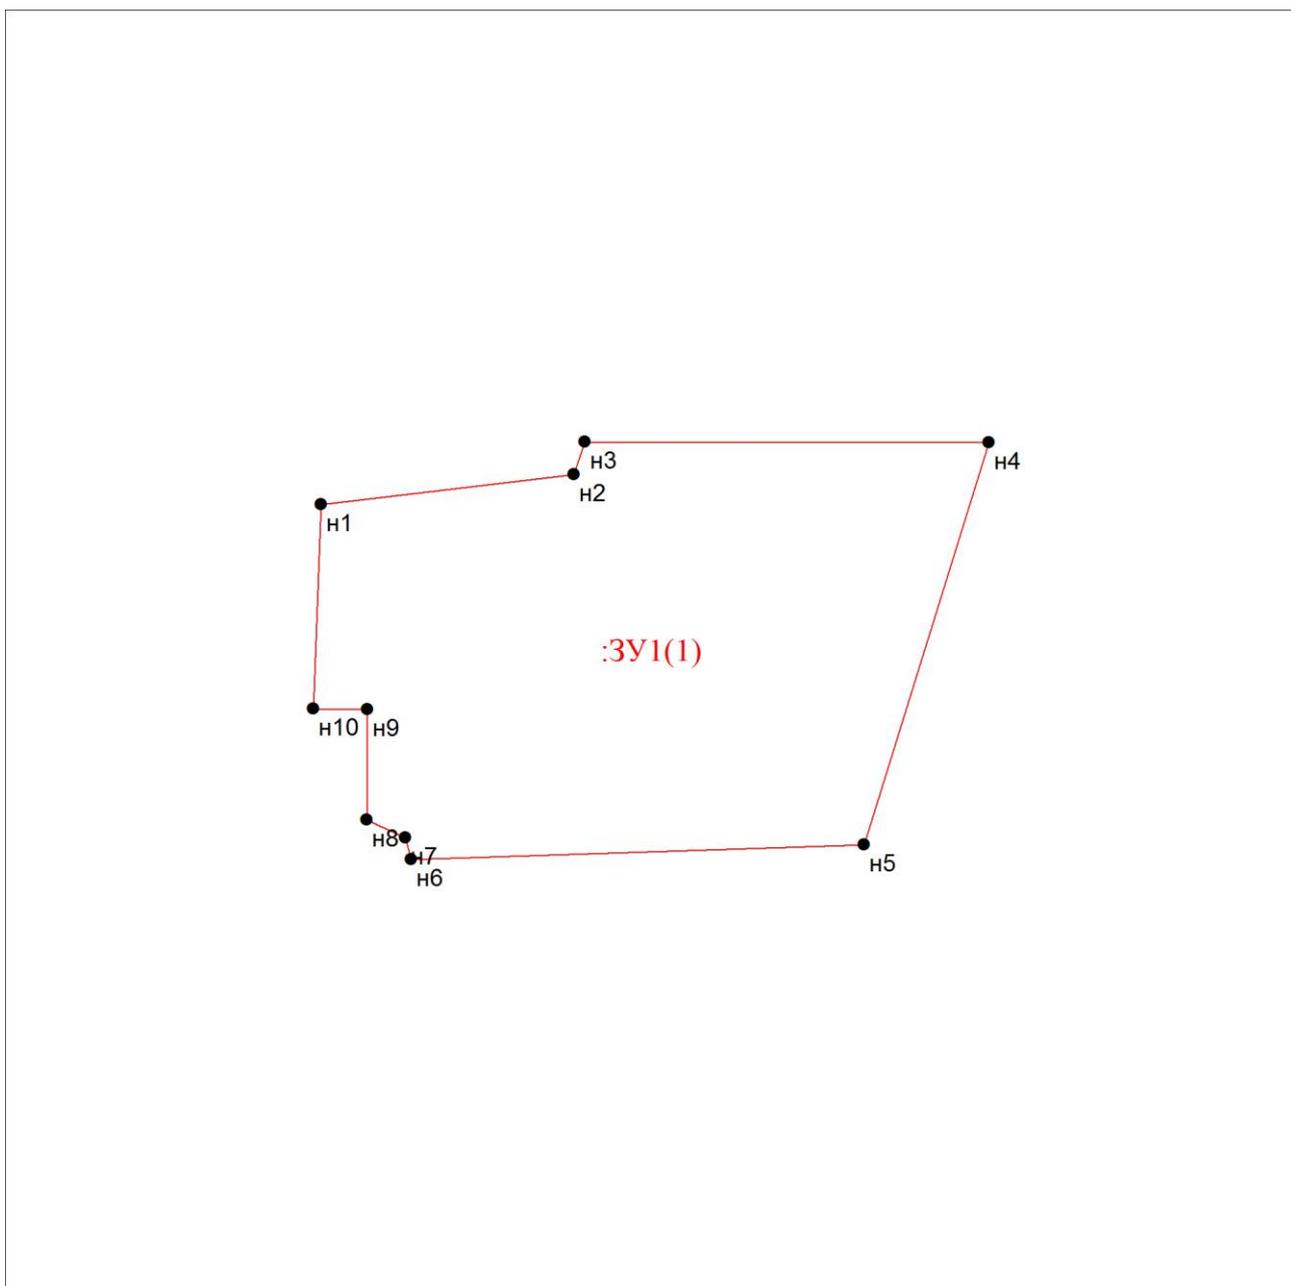

Масштаб 1:5000