

КАРТА (ПЛАН)

Установление границы зоны особого режима использования земель (охранная зона) «Волоконно-оптической линии передачи (ВОЛП)», на участке «ВОЛП УС Мешиха - УС Лазарево. Новое строительство», принадлежащей АО «Связьтранснефть», расположенной в границах Горномарийского муниципального района, Республики Марий Эл.
(наименование объекта землеустройства)

Титульный лист**1. Сведения о заказчике землеустроительных работ:****О физическом лице:**

Фамилия, имя, отчество (указывается при наличии) -

О юридическом лице, органе государственной власти, органе местного самоуправления:

Полное наименование Акционерное Общество «Связь объектов транспорта и добычи нефти»

Страна регистрации (инкорпорации) (указывается в отношении иностранного юридического лица) -

Фамилия и инициалы уполномоченного представителя, его должность, реквизиты доверенности (если представитель действует по доверенности)

Павельев А.М. (по доверенности № 28 от 28.01.2016 г.)

Подпись _____

Дата «06» 02 2016г.

Место для оттиска печати заказчика

2. Сведения об исполнителе землеустроительных работ:**Об индивидуальном предпринимателе:**

Фамилия, имя, отчество (указывается при наличии) -

Идентификационный номер налогоплательщика -

Контактный телефон и почтовый адрес -

Номер квалификационного аттестата кадастрового инженера (если исполнителем является кадастровый инженер) -

О юридическом лице:

Полное наименование Общество с ограниченной ответственностью «Научно-производственное предприятие «АРШИН»

Основной государственный регистрационный номер 1032127006724

Контактный телефон и почтовый адрес 8(8352) 57-06-51, 57-07-72, 63-70-86, 428022, Чувашская Республика, г. Чебоксары, ул. 50 лет Октября, д. 19

Фамилия и инициалы уполномоченного представителя, его должность, реквизиты доверенности (если представитель действует по доверенности) -

Сведения о кадастровом инженере Руссанова Елена Валериановна

Номер квалификационного аттестата кадастрового инженера 21-11-40

Подпись _____

Дата «06» 02 2016г.

Место для оттиска печати лица, составившего карту (план) объекта землеустройства



КАРТА (ПЛАН)

Установление границы зоны особого режима использования земель (охранная зона) - «Волоконно-оптической линии передачи (ВОЛП)», на участке «ВОЛП УС Мешиха - УС Лазарево. Новое строительство», принадлежащей АО «Связьтранснефть», расположенной в границах Горномарийского муниципального района, Республики Марий Эл.
(наименование объекта землеустройства)

3. Сведения о согласовании карты (плана) объекта землеустройства:

Полное наименование органа (организации), с которым осуществляется согласование, фамилия и инициалы уполномоченного лица, его должность: *Муниципальное учреждение "Администрация муниципального образования "Горномарийский муниципальный район", Сеюшов Василий Самсонович - глава администрации*

Реквизиты письма (дата и номер, если согласование оформлено в виде письма):

Подпись

Дата « 1 » марта 2016 г.

Место для оттиска печати органа (организации), с которыми осуществляется согласование



КАРТА (ПЛАН)

Установление границы зоны особого режима использования земель (охранная зона)
«Волоконно-оптической линии передачи (ВОЛП)», на участке «ВОЛП УС Мешиха - УС Лазарево.
Новое строительство», принадлежащей АО «Связьтранснефть», расположенной в границах
Горномарийского муниципального района, Республики Марий Эл.
(наименование объекта землеустройства)

3. Сведения о согласовании карты (плана) объекта землеустройства:

Полное наименование органа (организации), с которым осуществляется согласование, фамилия и
инициалы уполномоченного лица, его должность:

Реквизиты письма (дата и номер, если согласование оформлено в виде письма):

Подпись _____

Дата «__» _____ 20__ г.

Место для оттиска печати органа (организации), с которыми осуществляется согласование

КАРТА (ПЛАН)

Установление границы зоны особого режима использования земель (охранная зона)
«Волоконно-оптической линии передачи (ВОЛП)», на участке «ВОЛП УС Мешиха - УС Лазарево.
Новое строительство», принадлежащей АО «Связьтранснефть», расположенной в границах
Горномарийского муниципального района, Республики Марий Эл.
(наименование объекта землеустройства)

3. Сведения о согласовании карты (плана) объекта землеустройства:

Полное наименование органа (организации), с которым осуществляется согласование, фамилия и
инициалы уполномоченного лица, его должность:

Реквизиты письма (дата и номер, если согласование оформлено в виде письма):

Подпись _____

Дата «__» _____ 20__ г.

Место для оттиска печати органа (организации), с которыми осуществляется согласование

КАРТА (ПЛАН)

Установление границы зоны особого режима использования земель (охранная зона)
«Волоконно-оптической линии передачи (ВОЛП)», на участке «ВОЛП УС Мешиха - УС Лазарево.
Новое строительство», принадлежащей АО «Связьтранснефть», расположенной в границах
Горномарийского муниципального района, Республики Марий Эл.
(наименование объекта землеустройства)

3. Сведения о согласовании карты (плана) объекта землеустройства:

Полное наименование органа (организации), с которым осуществляется согласование, фамилия и
инициалы уполномоченного лица, его должность:

Реквизиты письма (дата и номер, если согласование оформлено в виде письма):

Подпись _____

Дата «__» _____ 20__ г.

Место для оттиска печати органа (организации), с которыми осуществляется согласование

КАРТА (ПЛАН)

Установление границы зоны особого режима использования земель (охранная зона)
«Волоконно-оптической линии передачи (ВОЛП)», на участке «ВОЛП УС Мешиха - УС Лазарево.
Новое строительство», принадлежащей АО «Связьтранснефть», расположенной в границах
Горномарийского муниципального района, Республики Марий Эл.
(наименование объекта землеустройства)

4. Информация о передаче карты (плана) объекта землеустройства в государственный фонд данных, полученных в результате проведения землеустройства:

Регистрационный № _____

Дата передачи « ____ » _____ г.

наименование органа (организации), осуществляющего хранение землеустроительной документации

КАРТА (ПЛАН)

Установление границы зоны особого режима использования земель (охранная зона)
«Волоконно-оптической линии передачи (ВОЛП)», на участке «ВОЛП УС Мешиха - УС Лазарево.
Новое строительство», принадлежащей АО «Связьтранснефть», расположенной в границах
Горномарийского муниципального района, Республики Марий Эл.
(наименование объекта землеустройства)

№ п/п	Содержание	Номера листов
1	2	3
1.	Основания для проведения землеустроительных работ и исходные данные	8
2.	Сведения об объекте землеустройства	9
3.	Сведения о местоположении границ объекта землеустройства	10-78
4.	План границ объекта землеустройства	79-117
	Приложение: Разрешение на строительство № RU12/43/52-0452-MPP от 02.04.2012 г. (копия). Разрешение на ввод объекта в эксплуатацию № RU12/43/52-0071- Доверенность №28 от 28.01.2016 г.(копия).	

КАРТА (ПЛАН)

Установление границы зоны особого режима использования земель (охранная зона)
«Волоконно-оптической линии передачи (ВОЛП)», на участке «ВОЛП УС Мешиха - УС Лазарево.
Новое строительство», принадлежащей АО «Связьтранснефть», расположенной в границах
Горномарийского муниципального района, Республики Марий Эл.
(наименование объекта землеустройства)

Основания для проведения землеустроительных работ и исходные данные**Перечень документов**

№ п/п	Наименование и реквизиты документа	Сведения об органе (организации), подготовившем или принявшем документ
1	2	3
1.	Письмо Минэкономразвития России от 17.12.2009 №22066-ИМ/Д23 "О внесении в государственный кадастр недвижимости сведений о зонах с особыми условиями использования территорий"	Министерство экономического развития Российской Федерации
2.	«Правила охраны линий и сооружений связи РФ», утвержденные Постановлением Правительства РФ № 578 от 09.06.1995 г.	Министерство экономического развития Российской Федерации
3.	Разрешение на ввод объекта в эксплуатацию № RU12/43/52-0071-МС от 30.04.2014 г.	Министерство строительства, архитектуры и жилищно-коммунального хозяйства Российской Федерации
4.	Разрешение на строительство № RU12/43/52-0452-MPP от 02.04.2012 г.	Министерство регионального развития Российской Федерации
5.	Кадастровые планы земель (КПТ.1) №12/5001/2015-205081 от 09.12.2015 г. №12/5001/2015-203305 от 07.12.2015 г. №12/5001/2015-203318 от 07.12.2015 г. №12/5001/2015-203324 от 07.12.2015 г. №12/5001/2015-203327 от 07.12.2015 г.	Филиал федерального государственного бюджетного учреждения «Федеральная кадастровая палата Федеральной службы государственной регистрации, кадастра и картографии» по Республике Марий Эл.

КАРТА (ПЛАН)

Установление границы зоны особого режима использования земель (охранная зона)
«Волоконно-оптической линии передачи (ВОЛП)», на участке «ВОЛП УС Мешиха - УС Лазарево.
Новое строительство», принадлежащей АО «Связьтранснефть», расположенной в границах
Горномарийского муниципального района, Республики Марий Эл.
(наименование объекта землеустройства)

Сведения об объекте землеустройства

№ п/п	Характеристики объекта землеустройства	Описание характеристик
1	2	3
1.	Местоположение объекта землеустройства	Республика Марий Эл, Горномарийский муниципальный район.
2.	Площадь земельного участка \pm величина погрешности определения площади ($P \pm \Delta P$), м ²	85729 \pm 205
3.	Иные характеристики объекта землеустройства	Ограничения использования объектов недвижимости в границах зоны с особыми условиями использования земель согласно: «Правилам охраны линий и сооружений связи РФ», утвержденным Постановлением Правительства РФ №578 от 09.06.1995 г.

Установление границы зоны особого режима использования земель (охранная зона)
«Волоконно-оптической линии передачи (ВОЛП)», на участке «ВОЛП УС Мешиха - УС Лазарево.
Новое строительство», принадлежащей АО «Связьтранснефть», расположенной в границах
Горномарийского муниципального района, Республики Марий Эл.
(наименование объекта землеустройства)

Сведения о местоположении границ объекта землеустройства

1. Система координат МСК-12

2. Сведения о характерных точках границ объекта землеустройства

Обозначение характерных точек границ	Координаты, м		Метод определения координат и средняя квадратическая погрешность положения характерной точки (M _t), м	Описание закрепления точки
	X	Y		
1	2	3	4	5
1	353480.31	1174615.52	картометрический, 0,2 м	-
2	353495.91	1174631.50	картометрический, 0,2 м	-
3	353503.31	1174637.84	картометрический, 0,2 м	-
4	353521.96	1174653.33	картометрический, 0,2 м	-
5	353528.14	1174658.31	картометрический, 0,2 м	-
6	353543.55	1174669.44	картометрический, 0,2 м	-
7	353553.39	1174676.48	картометрический, 0,2 м	-
8	353563.06	1174683.89	картометрический, 0,2 м	-
9	353572.15	1174691.92	картометрический, 0,2 м	-
10	353577.26	1174697.24	картометрический, 0,2 м	-
11	353593.25	1174716.57	картометрический, 0,2 м	-
12	353618.22	1174745.50	картометрический, 0,2 м	-
13	353629.58	1174757.94	картометрический, 0,2 м	-
14	353639.11	1174770.55	картометрический, 0,2 м	-
15	353656.61	1174793.29	картометрический, 0,2 м	-
16	353669.30	1174807.46	картометрический, 0,2 м	-
17	353685.93	1174825.77	картометрический, 0,2 м	-
18	353702.88	1174848.63	картометрический, 0,2 м	-
19	353722.39	1174872.85	картометрический, 0,2 м	-
20	353734.27	1174887.29	картометрический, 0,2 м	-
21	353751.45	1174907.10	картометрический, 0,2 м	-
22	353777.87	1174939.03	картометрический, 0,2 м	-
23	353802.64	1174967.51	картометрический, 0,2 м	-
24	353827.89	1174996.45	картометрический, 0,2 м	-
25	353836.70	1175007.28	картометрический, 0,2 м	-
26	353881.87	1175061.06	картометрический, 0,2 м	-
27	353900.59	1175082.09	картометрический, 0,2 м	-
28	353916.96	1175100.53	картометрический, 0,2 м	-
29	353941.28	1175130.28	картометрический, 0,2 м	-
30	353959.13	1175153.71	картометрический, 0,2 м	-
31	353985.25	1175184.15	картометрический, 0,2 м	-
32	354027.43	1175230.24	картометрический, 0,2 м	-
33	354057.73	1175262.32	картометрический, 0,2 м	-
34	354067.36	1175272.99	картометрический, 0,2 м	-
35	354072.93	1175278.46	картометрический, 0,2 м	-
36	354085.85	1175289.82	картометрический, 0,2 м	-

Установление границы зоны особого режима использования земель (охранная зона)
«Волоконно-оптической линии передачи (ВОЛП)», на участке «ВОЛП УС Мешиха - УС Лазарево.
Новое строительство», принадлежащей АО «Связьтранснефть», расположенной в границах
Горномарийского муниципального района, Республики Марий Эл.
(наименование объекта землеустройства)

Сведения о местоположении границ объекта землеустройства

37	354107.33	1175313.21	картометрический, 0,2 м	-
38	354124.36	1175330.10	картометрический, 0,2 м	-
39	354145.65	1175355.78	картометрический, 0,2 м	-
40	354166.06	1175379.26	картометрический, 0,2 м	-
41	354186.04	1175403.90	картометрический, 0,2 м	-
42	354207.13	1175430.11	картометрический, 0,2 м	-
43	354235.78	1175466.43	картометрический, 0,2 м	-
44	354243.01	1175475.65	картометрический, 0,2 м	-
45	354251.34	1175485.41	картометрический, 0,2 м	-
46	354264.77	1175502.25	картометрический, 0,2 м	-
47	354290.53	1175529.05	картометрический, 0,2 м	-
48	354307.84	1175547.71	картометрический, 0,2 м	-
49	354341.78	1175583.92	картометрический, 0,2 м	-
50	354381.82	1175629.81	картометрический, 0,2 м	-
51	354416.08	1175667.90	картометрический, 0,2 м	-
52	354428.42	1175681.07	картометрический, 0,2 м	-
53	354441.88	1175697.03	картометрический, 0,2 м	-
54	354464.00	1175726.69	картометрический, 0,2 м	-
55	354486.06	1175753.67	картометрический, 0,2 м	-
56	354497.37	1175768.98	картометрический, 0,2 м	-
57	354518.16	1175794.34	картометрический, 0,2 м	-
58	354529.79	1175810.43	картометрический, 0,2 м	-
59	354543.66	1175827.91	картометрический, 0,2 м	-
60	354558.76	1175845.54	картометрический, 0,2 м	-
61	354595.91	1175882.99	картометрический, 0,2 м	-
62	354616.72	1175908.15	картометрический, 0,2 м	-
63	354629.41	1175924.97	картометрический, 0,2 м	-
64	354635.98	1175933.58	картометрический, 0,2 м	-
65	354654.86	1175957.18	картометрический, 0,2 м	-
66	354665.13	1175970.72	картометрический, 0,2 м	-
67	354670.36	1175977.13	картометрический, 0,2 м	-
68	354673.89	1175980.50	картометрический, 0,2 м	-
69	354676.83	1175982.65	картометрический, 0,2 м	-
70	354681.38	1175984.53	картометрический, 0,2 м	-
71	354690.10	1175986.38	картометрический, 0,2 м	-
72	354696.63	1175987.01	картометрический, 0,2 м	-
73	354702.21	1175988.49	картометрический, 0,2 м	-
74	354708.50	1175991.39	картометрический, 0,2 м	-
75	354713.74	1175996.52	картометрический, 0,2 м	-
76	354718.43	1176002.00	картометрический, 0,2 м	-
77	354722.42	1176008.57	картометрический, 0,2 м	-
78	354728.85	1176016.17	картометрический, 0,2 м	-
79	354740.05	1176028.88	картометрический, 0,2 м	-

Установление границы зоны особого режима использования земель (охранная зона)
«Волоконно-оптической линии передачи (ВОЛП)», на участке «ВОЛП УС Мешиха - УС Лазарево.
Новое строительство», принадлежащей АО «Связьтранснефть», расположенной в границах
Горномарийского муниципального района, Республики Марий Эл.
(наименование объекта землеустройства)

Сведения о местоположении границ объекта землеустройства

80	354745.48	1176034.77	картометрический, 0,2 м	-
81	354751.46	1176041.02	картометрический, 0,2 м	-
82	354763.66	1176052.87	картометрический, 0,2 м	-
83	354772.12	1176062.07	картометрический, 0,2 м	-
84	354786.48	1176079.25	картометрический, 0,2 м	-
85	354792.54	1176088.51	картометрический, 0,2 м	-
86	354801.08	1176100.92	картометрический, 0,2 м	-
87	354806.10	1176106.22	картометрический, 0,2 м	-
88	354809.58	1176109.53	картометрический, 0,2 м	-
89	354823.12	1176123.86	картометрический, 0,2 м	-
90	354829.83	1176130.24	картометрический, 0,2 м	-
91	354848.45	1176151.22	картометрический, 0,2 м	-
92	354862.61	1176168.40	картометрический, 0,2 м	-
93	354880.34	1176192.52	картометрический, 0,2 м	-
94	354889.65	1176204.72	картометрический, 0,2 м	-
95	354894.25	1176209.92	картометрический, 0,2 м	-
96	354907.71	1176224.19	картометрический, 0,2 м	-
97	354929.72	1176247.07	картометрический, 0,2 м	-
98	354942.92	1176261.56	картометрический, 0,2 м	-
99	354950.61	1176269.03	картометрический, 0,2 м	-
100	354955.32	1176274.83	картометрический, 0,2 м	-
101	354966.39	1176288.96	картометрический, 0,2 м	-
102	354978.63	1176304.65	картометрический, 0,2 м	-
103	354983.73	1176309.62	картометрический, 0,2 м	-
104	354996.20	1176322.12	картометрический, 0,2 м	-
105	355004.93	1176332.23	картометрический, 0,2 м	-
106	355011.61	1176338.77	картометрический, 0,2 м	-
107	355020.87	1176347.29	картометрический, 0,2 м	-
108	355031.10	1176359.32	картометрический, 0,2 м	-
109	355049.68	1176381.40	картометрический, 0,2 м	-
110	355070.72	1176407.52	картометрический, 0,2 м	-
111	355106.65	1176446.83	картометрический, 0,2 м	-
112	355117.40	1176457.20	картометрический, 0,2 м	-
113	355140.75	1176484.19	картометрический, 0,2 м	-
114	355158.37	1176505.96	картометрический, 0,2 м	-
115	355174.67	1176525.60	картометрический, 0,2 м	-
116	355185.61	1176539.66	картометрический, 0,2 м	-
117	355195.48	1176552.28	картометрический, 0,2 м	-
118	355210.38	1176570.86	картометрический, 0,2 м	-
119	355218.58	1176580.48	картометрический, 0,2 м	-
120	355228.74	1176591.69	картометрический, 0,2 м	-
121	355244.34	1176607.38	картометрический, 0,2 м	-
122	355255.41	1176621.76	картометрический, 0,2 м	-

Установление границы зоны особого режима использования земель (охранная зона)
«Волоконно-оптической линии передачи (ВОЛП)», на участке «ВОЛП УС Мешиха - УС Лазарево.
Новое строительство», принадлежащей АО «Связьтранснефть», расположенной в границах
Горномарийского муниципального района, Республики Марий Эл.
(наименование объекта землеустройства)

Сведения о местоположении границ объекта землеустройства

123	355268.60	1176636.02	картометрический, 0,2 м	-
124	355283.12	1176653.15	картометрический, 0,2 м	-
125	355297.09	1176669.55	картометрический, 0,2 м	-
126	355316.16	1176694.08	картометрический, 0,2 м	-
127	355322.67	1176703.30	картометрический, 0,2 м	-
128	355335.75	1176716.72	картометрический, 0,2 м	-
129	355378.88	1176764.04	картометрический, 0,2 м	-
130	355387.53	1176774.21	картометрический, 0,2 м	-
131	355392.75	1176780.53	картометрический, 0,2 м	-
132	355404.00	1176792.13	картометрический, 0,2 м	-
133	355412.84	1176800.31	картометрический, 0,2 м	-
134	355419.99	1176806.85	картометрический, 0,2 м	-
135	355429.99	1176817.85	картометрический, 0,2 м	-
136	355449.06	1176839.10	картометрический, 0,2 м	-
137	355465.24	1176857.52	картометрический, 0,2 м	-
138	355475.96	1176871.26	картометрический, 0,2 м	-
139	355493.50	1176890.48	картометрический, 0,2 м	-
140	355518.37	1176918.70	картометрический, 0,2 м	-
141	355534.07	1176938.18	картометрический, 0,2 м	-
142	355554.62	1176960.19	картометрический, 0,2 м	-
143	355575.02	1176980.78	картометрический, 0,2 м	-
144	355588.39	1176993.14	картометрический, 0,2 м	-
145	355597.30	1177003.03	картометрический, 0,2 м	-
146	355609.80	1177018.69	картометрический, 0,2 м	-
147	355615.15	1177028.32	картометрический, 0,2 м	-
148	355625.19	1177043.62	картометрический, 0,2 м	-
149	355632.73	1177052.47	картометрический, 0,2 м	-
150	355641.40	1177062.39	картометрический, 0,2 м	-
151	355653.74	1177075.76	картометрический, 0,2 м	-
152	355663.65	1177086.47	картометрический, 0,2 м	-
153	355669.19	1177092.73	картометрический, 0,2 м	-
154	355670.55	1177094.62	картометрический, 0,2 м	-
155	355673.59	1177098.42	картометрический, 0,2 м	-
156	355682.29	1177111.99	картометрический, 0,2 м	-
157	355687.18	1177119.20	картометрический, 0,2 м	-
158	355705.47	1177157.33	картометрический, 0,2 м	-
159	355715.83	1177175.32	картометрический, 0,2 м	-
160	355729.34	1177197.88	картометрический, 0,2 м	-
161	355736.05	1177213.49	картометрический, 0,2 м	-
162	355740.53	1177226.06	картометрический, 0,2 м	-
163	355749.70	1177248.51	картометрический, 0,2 м	-
164	355758.77	1177274.31	картометрический, 0,2 м	-
165	355763.19	1177287.97	картометрический, 0,2 м	-

Установление границы зоны особого режима использования земель (охранная зона)
«Волоконно-оптической линии передачи (ВОЛП)», на участке «ВОЛП УС Мешиха - УС Лазарево.
Новое строительство», принадлежащей АО «Связьтранснефть», расположенной в границах
Горномарийского муниципального района, Республики Марий Эл.
(наименование объекта землеустройства)

Сведения о местоположении границ объекта землеустройства

166	355769.91	1177311.07	картометрический, 0,2 м	-
167	355776.78	1177334.29	картометрический, 0,2 м	-
168	355779.01	1177346.52	картометрический, 0,2 м	-
169	355778.01	1177358.55	картометрический, 0,2 м	-
170	355776.67	1177364.03	картометрический, 0,2 м	-
171	355777.37	1177377.31	картометрический, 0,2 м	-
172	355780.07	1177385.72	картометрический, 0,2 м	-
173	355786.67	1177397.14	картометрический, 0,2 м	-
174	355789.79	1177403.19	картометрический, 0,2 м	-
175	355796.79	1177416.62	картометрический, 0,2 м	-
176	355805.36	1177431.76	картометрический, 0,2 м	-
177	355811.49	1177445.17	картометрический, 0,2 м	-
178	355816.63	1177459.77	картометрический, 0,2 м	-
179	355826.90	1177487.93	картометрический, 0,2 м	-
180	355838.82	1177527.11	картометрический, 0,2 м	-
181	355849.53	1177558.21	картометрический, 0,2 м	-
182	355861.06	1177591.46	картометрический, 0,2 м	-
183	355866.03	1177606.17	картометрический, 0,2 м	-
184	355873.38	1177627.07	картометрический, 0,2 м	-
185	355879.30	1177644.33	картометрический, 0,2 м	-
186	355888.31	1177675.02	картометрический, 0,2 м	-
187	355898.26	1177712.28	картометрический, 0,2 м	-
188	355907.47	1177742.77	картометрический, 0,2 м	-
189	355921.17	1177786.52	картометрический, 0,2 м	-
190	355933.16	1177822.98	картометрический, 0,2 м	-
191	355938.01	1177839.48	картометрический, 0,2 м	-
192	355948.01	1177871.44	картометрический, 0,2 м	-
193	355960.49	1177913.29	картометрический, 0,2 м	-
194	355971.81	1177950.40	картометрический, 0,2 м	-
195	355988.12	1177997.03	картометрический, 0,2 м	-
196	356007.10	1178058.74	картометрический, 0,2 м	-
197	356014.20	1178080.03	картометрический, 0,2 м	-
198	356024.89	1178114.99	картометрический, 0,2 м	-
199	356035.40	1178145.54	картометрический, 0,2 м	-
200	356046.50	1178180.14	картометрический, 0,2 м	-
201	356053.75	1178199.94	картометрический, 0,2 м	-
202	356069.02	1178245.57	картометрический, 0,2 м	-
203	356079.94	1178278.98	картометрический, 0,2 м	-
204	356088.31	1178305.81	картометрический, 0,2 м	-
205	356093.06	1178323.83	картометрический, 0,2 м	-
206	356109.06	1178375.09	картометрический, 0,2 м	-
207	356119.44	1178409.29	картометрический, 0,2 м	-
208	356134.39	1178452.05	картометрический, 0,2 м	-

Установление границы зоны особого режима использования земель (охранная зона)
«Волоконно-оптической линии передачи (ВОЛП)», на участке «ВОЛП УС Мешиха - УС Лазарево.
Новое строительство», принадлежащей АО «Связьтранснефть», расположенной в границах
Горномарийского муниципального района, Республики Марий Эл.
(наименование объекта землеустройства)

Сведения о местоположении границ объекта землеустройства

209	356138.81	1178469.13	картометрический, 0,2 м	-
210	356143.23	1178484.07	картометрический, 0,2 м	-
211	356149.97	1178502.28	картометрический, 0,2 м	-
212	356159.99	1178526.03	картометрический, 0,2 м	-
213	356165.92	1178541.82	картометрический, 0,2 м	-
214	356169.55	1178552.97	картометрический, 0,2 м	-
215	356173.88	1178567.57	картометрический, 0,2 м	-
216	356184.90	1178603.73	картометрический, 0,2 м	-
217	356198.43	1178644.92	картометрический, 0,2 м	-
218	356212.40	1178684.44	картометрический, 0,2 м	-
219	356219.89	1178708.76	картометрический, 0,2 м	-
220	356224.90	1178728.48	картометрический, 0,2 м	-
221	356231.97	1178757.73	картометрический, 0,2 м	-
222	356241.48	1178790.02	картометрический, 0,2 м	-
223	356247.27	1178811.86	картометрический, 0,2 м	-
224	356251.12	1178824.34	картометрический, 0,2 м	-
225	356257.77	1178844.49	картометрический, 0,2 м	-
226	356263.49	1178868.51	картометрический, 0,2 м	-
227	356266.63	1178877.46	картометрический, 0,2 м	-
228	356274.40	1178895.45	картометрический, 0,2 м	-
229	356279.24	1178907.72	картометрический, 0,2 м	-
230	356283.23	1178917.73	картометрический, 0,2 м	-
231	356287.44	1178930.23	картометрический, 0,2 м	-
232	356291.80	1178940.38	картометрический, 0,2 м	-
233	356297.47	1178950.44	картометрический, 0,2 м	-
234	356303.67	1178960.56	картометрический, 0,2 м	-
235	356306.75	1178965.89	картометрический, 0,2 м	-
236	356309.85	1178974.71	картометрический, 0,2 м	-
237	356314.32	1178992.94	картометрический, 0,2 м	-
238	356316.39	1179002.88	картометрический, 0,2 м	-
239	356320.11	1179017.48	картометрический, 0,2 м	-
240	356323.73	1179032.48	картометрический, 0,2 м	-
241	356326.76	1179044.89	картометрический, 0,2 м	-
242	356331.65	1179061.07	картометрический, 0,2 м	-
243	356335.56	1179072.60	картометрический, 0,2 м	-
244	356347.27	1179105.56	картометрический, 0,2 м	-
245	356355.53	1179133.49	картометрический, 0,2 м	-
246	356358.95	1179145.84	картометрический, 0,2 м	-
247	356367.57	1179184.89	картометрический, 0,2 м	-
248	356372.38	1179209.24	картометрический, 0,2 м	-
249	356376.16	1179226.77	картометрический, 0,2 м	-
250	356382.03	1179247.18	картометрический, 0,2 м	-
251	356390.65	1179276.91	картометрический, 0,2 м	-

Установление границы зоны особого режима использования земель (охранная зона)
«Волоконно-оптической линии передачи (ВОЛП)», на участке «ВОЛП УС Мешиха - УС Лазарево.
Новое строительство», принадлежащей АО «Связьтранснефть», расположенной в границах
Горномарийского муниципального района, Республики Марий Эл.
(наименование объекта землеустройства)

Сведения о местоположении границ объекта землеустройства

252	356394.95	1179291.04	картометрический, 0,2 м	-
253	356397.92	1179300.25	картометрический, 0,2 м	-
254	356408.80	1179326.48	картометрический, 0,2 м	-
255	356412.44	1179335.44	картометрический, 0,2 м	-
256	356415.68	1179340.66	картометрический, 0,2 м	-
257	356418.85	1179345.01	картометрический, 0,2 м	-
258	356422.46	1179349.48	картометрический, 0,2 м	-
259	356426.59	1179357.85	картометрический, 0,2 м	-
260	356428.25	1179360.32	картометрический, 0,2 м	-
261	356430.33	1179364.69	картометрический, 0,2 м	-
262	356443.19	1179396.93	картометрический, 0,2 м	-
263	356447.07	1179408.91	картометрический, 0,2 м	-
264	356450.58	1179418.95	картометрический, 0,2 м	-
265	356462.72	1179454.69	картометрический, 0,2 м	-
266	356465.37	1179475.28	картометрический, 0,2 м	-
267	356466.58	1179505.57	картометрический, 0,2 м	-
268	356467.08	1179514.03	картометрический, 0,2 м	-
269	356468.48	1179521.42	картометрический, 0,2 м	-
270	356471.22	1179536.12	картометрический, 0,2 м	-
271	356475.11	1179549.29	картометрический, 0,2 м	-
272	356478.63	1179547.76	картометрический, 0,2 м	-
273	356480.00	1179547.76	картометрический, 0,2 м	-
274	356481.15	1179548.68	картометрический, 0,2 м	-
275	356481.05	1179550.64	картометрический, 0,2 м	-
276	356480.00	1179551.52	картометрический, 0,2 м	-
277	356476.31	1179553.12	картометрический, 0,2 м	-
278	356477.56	1179556.78	картометрический, 0,2 м	-
279	356481.71	1179562.76	картометрический, 0,2 м	-
280	356489.39	1179569.41	картометрический, 0,2 м	-
281	356496.16	1179577.87	картометрический, 0,2 м	-
282	356500.27	1179585.59	картометрический, 0,2 м	-
283	356501.59	1179588.90	картометрический, 0,2 м	-
284	356507.50	1179606.09	картометрический, 0,2 м	-
285	356510.32	1179615.47	картометрический, 0,2 м	-
286	356513.16	1179624.17	картометрический, 0,2 м	-
287	356519.00	1179633.28	картометрический, 0,2 м	-
288	356530.53	1179651.03	картометрический, 0,2 м	-
289	356537.58	1179661.93	картометрический, 0,2 м	-
290	356544.71	1179675.25	картометрический, 0,2 м	-
291	356551.74	1179693.05	картометрический, 0,2 м	-
292	356567.94	1179740.82	картометрический, 0,2 м	-
293	356576.01	1179763.58	картометрический, 0,2 м	-
294	356578.77	1179772.33	картометрический, 0,2 м	-

Установление границы зоны особого режима использования земель (охранная зона)
«Волоконно-оптической линии передачи (ВОЛП)», на участке «ВОЛП УС Мешиха - УС Лазарево.
Новое строительство», принадлежащей АО «Связьтранснефть», расположенной в границах
Горномарийского муниципального района, Республики Марий Эл.
(наименование объекта землеустройства)

Сведения о местоположении границ объекта землеустройства

295	356580.47	1179782.74	картометрический, 0,2 м	-
296	356581.75	1179787.46	картометрический, 0,2 м	-
297	356587.98	1179807.75	картометрический, 0,2 м	-
298	356600.50	1179851.66	картометрический, 0,2 м	-
299	356603.41	1179866.96	картометрический, 0,2 м	-
300	356611.03	1179888.98	картометрический, 0,2 м	-
301	356613.85	1179898.19	картометрический, 0,2 м	-
302	356618.69	1179919.26	картометрический, 0,2 м	-
303	356623.27	1179938.00	картометрический, 0,2 м	-
304	356629.31	1179957.02	картометрический, 0,2 м	-
305	356640.14	1179983.19	картометрический, 0,2 м	-
306	356648.36	1180005.24	картометрический, 0,2 м	-
307	356654.99	1180025.33	картометрический, 0,2 м	-
308	356659.49	1180040.28	картометрический, 0,2 м	-
309	356662.12	1180048.88	картометрический, 0,2 м	-
310	356666.91	1180067.06	картометрический, 0,2 м	-
311	356674.28	1180093.38	картометрический, 0,2 м	-
312	356679.84	1180115.35	картометрический, 0,2 м	-
313	356691.84	1180148.68	картометрический, 0,2 м	-
314	356700.07	1180172.32	картометрический, 0,2 м	-
315	356712.64	1180205.88	картометрический, 0,2 м	-
316	356731.48	1180255.99	картометрический, 0,2 м	-
317	356738.97	1180276.55	картометрический, 0,2 м	-
318	356748.69	1180303.88	картометрический, 0,2 м	-
319	356751.27	1180311.91	картометрический, 0,2 м	-
320	356755.30	1180329.01	картометрический, 0,2 м	-
321	356758.72	1180342.23	картометрический, 0,2 м	-
322	356763.80	1180355.80	картометрический, 0,2 м	-
323	356769.81	1180369.85	картометрический, 0,2 м	-
324	356778.62	1180395.57	картометрический, 0,2 м	-
325	356789.83	1180427.39	картометрический, 0,2 м	-
326	356797.09	1180446.29	картометрический, 0,2 м	-
327	356800.69	1180456.16	картометрический, 0,2 м	-
328	356806.93	1180490.92	картометрический, 0,2 м	-
329	356824.27	1180531.65	картометрический, 0,2 м	-
330	356828.01	1180538.51	картометрический, 0,2 м	-
331	356831.89	1180545.38	картометрический, 0,2 м	-
332	356837.83	1180558.76	картометрический, 0,2 м	-
333	356842.91	1180574.04	картометрический, 0,2 м	-
334	356848.07	1180592.75	картометрический, 0,2 м	-
335	356852.10	1180613.99	картометрический, 0,2 м	-
336	356854.36	1180624.53	картометрический, 0,2 м	-
337	356860.56	1180641.44	картометрический, 0,2 м	-

Установление границы зоны особого режима использования земель (охранная зона)
«Волоконно-оптической линии передачи (ВОЛП)», на участке «ВОЛП УС Мешиха - УС Лазарево.
Новое строительство», принадлежащей АО «Связьтранснефть», расположенной в границах
Горномарийского муниципального района, Республики Марий Эл.
(наименование объекта землеустройства)

Сведения о местоположении границ объекта землеустройства

338	356865.65	1180656.77	картометрический, 0,2 м	-
339	356870.69	1180676.54	картометрический, 0,2 м	-
340	356876.11	1180699.93	картометрический, 0,2 м	-
341	356887.93	1180757.19	картометрический, 0,2 м	-
342	356910.00	1180807.05	картометрический, 0,2 м	-
343	356913.73	1180817.71	картометрический, 0,2 м	-
344	356917.14	1180828.45	картометрический, 0,2 м	-
345	356920.56	1180840.95	картометрический, 0,2 м	-
346	356924.64	1180852.12	картометрический, 0,2 м	-
347	356927.83	1180868.57	картометрический, 0,2 м	-
348	356931.59	1180893.02	картометрический, 0,2 м	-
349	356936.80	1180912.46	картометрический, 0,2 м	-
350	356940.75	1180922.05	картометрический, 0,2 м	-
351	356948.02	1180933.37	картометрический, 0,2 м	-
352	356951.17	1180939.54	картометрический, 0,2 м	-
353	356957.48	1180957.18	картометрический, 0,2 м	-
354	356962.35	1180970.62	картометрический, 0,2 м	-
355	356969.68	1180989.72	картометрический, 0,2 м	-
356	356976.27	1181009.57	картометрический, 0,2 м	-
357	356981.18	1181031.02	картометрический, 0,2 м	-
358	356988.00	1181052.24	картометрический, 0,2 м	-
359	356996.29	1181077.81	картометрический, 0,2 м	-
360	357003.13	1181103.08	картометрический, 0,2 м	-
361	357012.35	1181136.97	картометрический, 0,2 м	-
362	357015.28	1181150.78	картометрический, 0,2 м	-
363	357018.34	1181159.74	картометрический, 0,2 м	-
364	357023.15	1181172.52	картометрический, 0,2 м	-
365	357029.26	1181190.38	картометрический, 0,2 м	-
366	357032.11	1181198.97	картометрический, 0,2 м	-
367	357042.53	1181235.94	картометрический, 0,2 м	-
368	357050.02	1181263.80	картометрический, 0,2 м	-
369	357064.57	1181307.32	картометрический, 0,2 м	-
370	357070.76	1181329.54	картометрический, 0,2 м	-
371	357084.08	1181369.00	картометрический, 0,2 м	-
372	357098.32	1181413.17	картометрический, 0,2 м	-
373	357102.11	1181425.03	картометрический, 0,2 м	-
374	357117.66	1181468.75	картометрический, 0,2 м	-
375	357128.92	1181509.79	картометрический, 0,2 м	-
376	357141.72	1181545.88	картометрический, 0,2 м	-
377	357172.41	1181632.71	картометрический, 0,2 м	-
378	357196.20	1181705.70	картометрический, 0,2 м	-
379	357212.12	1181752.82	картометрический, 0,2 м	-
380	357226.01	1181795.64	картометрический, 0,2 м	-

Установление границы зоны особого режима использования земель (охранная зона)
«Волоконно-оптической линии передачи (ВОЛП)», на участке «ВОЛП УС Мешиха - УС Лазарево.
Новое строительство», принадлежащей АО «Связьтранснефть», расположенной в границах
Горномарийского муниципального района, Республики Марий Эл.
(наименование объекта землеустройства)

Сведения о местоположении границ объекта землеустройства

381	357234.17	1181818.97	картометрический, 0,2 м	-
382	357240.91	1181837.81	картометрический, 0,2 м	-
383	357248.10	1181850.46	картометрический, 0,2 м	-
384	357257.58	1181862.06	картометрический, 0,2 м	-
385	357272.07	1181877.23	картометрический, 0,2 м	-
386	357286.38	1181889.40	картометрический, 0,2 м	-
387	357292.61	1181895.25	картометрический, 0,2 м	-
388	357321.33	1181926.26	картометрический, 0,2 м	-
389	357337.92	1181945.19	картометрический, 0,2 м	-
390	357343.84	1181953.21	картометрический, 0,2 м	-
391	357349.37	1181961.83	картометрический, 0,2 м	-
392	357357.87	1181969.59	картометрический, 0,2 м	-
393	357369.87	1181979.09	картометрический, 0,2 м	-
394	357377.82	1181985.08	картометрический, 0,2 м	-
395	357389.56	1181992.42	картометрический, 0,2 м	-
396	357397.75	1181997.39	картометрический, 0,2 м	-
397	357404.15	1182003.37	картометрический, 0,2 м	-
398	357407.42	1182006.86	картометрический, 0,2 м	-
399	357423.72	1182023.80	картометрический, 0,2 м	-
400	357435.87	1182035.77	картометрический, 0,2 м	-
401	357443.27	1182043.80	картометрический, 0,2 м	-
402	357452.45	1182053.25	картометрический, 0,2 м	-
403	357467.29	1182067.77	картометрический, 0,2 м	-
404	357490.21	1182089.61	картометрический, 0,2 м	-
405	357521.03	1182122.09	картометрический, 0,2 м	-
406	357526.85	1182129.11	картометрический, 0,2 м	-
407	357529.38	1182129.86	картометрический, 0,2 м	-
408	357534.50	1182133.53	картометрический, 0,2 м	-
409	357543.66	1182142.59	картометрический, 0,2 м	-
410	357548.82	1182148.39	картометрический, 0,2 м	-
411	357557.20	1182158.85	картометрический, 0,2 м	-
412	357570.88	1182174.33	картометрический, 0,2 м	-
413	357594.15	1182198.39	картометрический, 0,2 м	-
414	357614.62	1182217.35	картометрический, 0,2 м	-
415	357654.37	1182258.78	картометрический, 0,2 м	-
416	357690.06	1182293.55	картометрический, 0,2 м	-
417	357718.26	1182322.85	картометрический, 0,2 м	-
418	357745.49	1182349.35	картометрический, 0,2 м	-
419	357757.69	1182361.52	картометрический, 0,2 м	-
420	357820.20	1182422.99	картометрический, 0,2 м	-
421	357846.71	1182449.89	картометрический, 0,2 м	-
422	357869.80	1182474.63	картометрический, 0,2 м	-
423	357889.75	1182495.07	картометрический, 0,2 м	-

Установление границы зоны особого режима использования земель (охранная зона)
«Волоконно-оптической линии передачи (ВОЛП)», на участке «ВОЛП УС Мешиха - УС Лазарево.
Новое строительство», принадлежащей АО «Связьтранснефть», расположенной в границах
Горномарийского муниципального района, Республики Марий Эл.
(наименование объекта землеустройства)

Сведения о местоположении границ объекта землеустройства

424	357924.18	1182528.74	картометрический, 0,2 м	-
425	357965.72	1182572.47	картометрический, 0,2 м	-
426	357982.71	1182591.53	картометрический, 0,2 м	-
427	358014.92	1182625.40	картометрический, 0,2 м	-
428	358037.05	1182646.04	картометрический, 0,2 м	-
429	358051.96	1182660.63	картометрический, 0,2 м	-
430	358072.16	1182680.81	картометрический, 0,2 м	-
431	358100.01	1182710.79	картометрический, 0,2 м	-
432	358115.11	1182726.22	картометрический, 0,2 м	-
433	358150.62	1182761.80	картометрический, 0,2 м	-
434	358187.36	1182798.46	картометрический, 0,2 м	-
435	358214.39	1182824.36	картометрический, 0,2 м	-
436	358228.06	1182837.39	картометрический, 0,2 м	-
437	358257.62	1182867.21	картометрический, 0,2 м	-
438	358306.42	1182916.70	картометрический, 0,2 м	-
439	358333.47	1182943.42	картометрический, 0,2 м	-
440	358375.77	1182986.43	картометрический, 0,2 м	-
441	358416.23	1183025.71	картометрический, 0,2 м	-
442	358424.13	1183032.41	картометрический, 0,2 м	-
443	358449.33	1183059.24	картометрический, 0,2 м	-
444	358473.09	1183082.80	картометрический, 0,2 м	-
445	358524.18	1183134.00	картометрический, 0,2 м	-
446	358550.19	1183160.45	картометрический, 0,2 м	-
447	358583.29	1183192.80	картометрический, 0,2 м	-
448	358636.59	1183246.60	картометрический, 0,2 м	-
449	358662.53	1183272.30	картометрический, 0,2 м	-
450	358707.91	1183316.70	картометрический, 0,2 м	-
451	358737.81	1183347.49	картометрический, 0,2 м	-
452	358747.80	1183357.98	картометрический, 0,2 м	-
453	358789.69	1183399.83	картометрический, 0,2 м	-
454	358821.46	1183433.41	картометрический, 0,2 м	-
455	358846.45	1183458.09	картометрический, 0,2 м	-
456	358868.30	1183478.71	картометрический, 0,2 м	-
457	358890.04	1183501.14	картометрический, 0,2 м	-
458	358913.72	1183525.19	картометрический, 0,2 м	-
459	358934.53	1183544.66	картометрический, 0,2 м	-
460	358951.09	1183561.74	картометрический, 0,2 м	-
461	358973.21	1183585.41	картометрический, 0,2 м	-
462	358994.81	1183606.17	картометрический, 0,2 м	-
463	359016.61	1183627.78	картометрический, 0,2 м	-
464	359043.95	1183657.34	картометрический, 0,2 м	-
465	359051.50	1183663.20	картометрический, 0,2 м	-
466	359072.88	1183684.73	картометрический, 0,2 м	-

Установление границы зоны особого режима использования земель (охранная зона)
«Волоконно-оптической линии передачи (ВОЛП)», на участке «ВОЛП УС Мешиха - УС Лазарево.
Новое строительство», принадлежащей АО «Связьтранснефть», расположенной в границах
Горномарийского муниципального района, Республики Марий Эл.
(наименование объекта землеустройства)

Сведения о местоположении границ объекта землеустройства

467	359093.16	1183704.79	картометрический, 0,2 м	-
468	359130.83	1183741.63	картометрический, 0,2 м	-
469	359159.86	1183769.68	картометрический, 0,2 м	-
470	359174.73	1183783.06	картометрический, 0,2 м	-
471	359201.34	1183811.32	картометрический, 0,2 м	-
472	359227.71	1183835.89	картометрический, 0,2 м	-
473	359252.56	1183859.25	картометрический, 0,2 м	-
474	359276.92	1183885.48	картометрический, 0,2 м	-
475	359290.40	1183900.45	картометрический, 0,2 м	-
476	359303.24	1183913.85	картометрический, 0,2 м	-
477	359319.26	1183929.37	картометрический, 0,2 м	-
478	359345.61	1183953.37	картометрический, 0,2 м	-
479	359358.11	1183964.69	картометрический, 0,2 м	-
480	359383.89	1183990.03	картометрический, 0,2 м	-
481	359402.91	1184010.26	картометрический, 0,2 м	-
482	359462.49	1184073.90	картометрический, 0,2 м	-
483	359479.41	1184091.76	картометрический, 0,2 м	-
484	359500.99	1184113.48	картометрический, 0,2 м	-
485	359538.95	1184150.83	картометрический, 0,2 м	-
486	359561.53	1184173.59	картометрический, 0,2 м	-
487	359603.21	1184216.62	картометрический, 0,2 м	-
488	359633.95	1184248.14	картометрический, 0,2 м	-
489	359674.67	1184287.96	картометрический, 0,2 м	-
490	359685.58	1184299.61	картометрический, 0,2 м	-
491	359700.39	1184317.04	картометрический, 0,2 м	-
492	359710.17	1184327.90	картометрический, 0,2 м	-
493	359717.20	1184334.99	картометрический, 0,2 м	-
494	359732.04	1184349.77	картометрический, 0,2 м	-
495	359744.23	1184361.83	картометрический, 0,2 м	-
496	359763.44	1184379.61	картометрический, 0,2 м	-
497	359787.89	1184403.35	картометрический, 0,2 м	-
498	359804.25	1184420.49	картометрический, 0,2 м	-
499	359842.13	1184457.89	картометрический, 0,2 м	-
500	359863.02	1184479.21	картометрический, 0,2 м	-
501	359892.63	1184509.73	картометрический, 0,2 м	-
502	359907.60	1184525.98	картометрический, 0,2 м	-
503	359946.29	1184564.73	картометрический, 0,2 м	-
504	359954.19	1184572.94	картометрический, 0,2 м	-
505	359979.52	1184596.80	картометрический, 0,2 м	-
506	359999.05	1184615.57	картометрический, 0,2 м	-
507	360021.82	1184639.12	картометрический, 0,2 м	-
508	360047.39	1184665.14	картометрический, 0,2 м	-
509	360071.01	1184687.66	картометрический, 0,2 м	-

Установление границы зоны особого режима использования земель (охранная зона)
«Волоконно-оптической линии передачи (ВОЛП)», на участке «ВОЛП УС Мешиха - УС Лазарево.
Новое строительство», принадлежащей АО «Связьтранснефть», расположенной в границах
Горномарийского муниципального района, Республики Марий Эл.
(наименование объекта землеустройства)

Сведения о местоположении границ объекта землеустройства

510	360102.77	1184719.85	картометрический, 0,2 м	-
511	360118.28	1184735.52	картометрический, 0,2 м	-
512	360137.50	1184751.45	картометрический, 0,2 м	-
513	360148.92	1184762.56	картометрический, 0,2 м	-
514	360176.93	1184792.19	картометрический, 0,2 м	-
515	360213.14	1184830.14	картометрический, 0,2 м	-
516	360240.68	1184857.84	картометрический, 0,2 м	-
517	360265.64	1184882.29	картометрический, 0,2 м	-
518	360297.57	1184912.86	картометрический, 0,2 м	-
519	360323.57	1184938.88	картометрический, 0,2 м	-
520	360351.87	1184963.87	картометрический, 0,2 м	-
521	360392.56	1185006.69	картометрический, 0,2 м	-
522	360417.62	1185034.74	картометрический, 0,2 м	-
523	360446.30	1185064.07	картометрический, 0,2 м	-
524	360456.28	1185074.22	картометрический, 0,2 м	-
525	360478.39	1185094.32	картометрический, 0,2 м	-
526	360497.06	1185110.94	картометрический, 0,2 м	-
527	360512.98	1185127.72	картометрический, 0,2 м	-
528	360546.92	1185161.52	картометрический, 0,2 м	-
529	360588.36	1185203.79	картометрический, 0,2 м	-
530	360604.65	1185221.55	картометрический, 0,2 м	-
531	360611.86	1185228.97	картометрический, 0,2 м	-
532	360627.32	1185242.38	картометрический, 0,2 м	-
533	360665.48	1185283.22	картометрический, 0,2 м	-
534	360692.40	1185311.98	картометрический, 0,2 м	-
535	360735.21	1185357.51	картометрический, 0,2 м	-
536	360772.60	1185395.46	картометрический, 0,2 м	-
537	360787.59	1185408.58	картометрический, 0,2 м	-
538	360791.78	1185412.41	картометрический, 0,2 м	-
539	360830.79	1185454.89	картометрический, 0,2 м	-
540	360874.28	1185501.88	картометрический, 0,2 м	-
541	360888.25	1185516.17	картометрический, 0,2 м	-
542	360904.74	1185532.71	картометрический, 0,2 м	-
543	360916.64	1185542.94	картометрический, 0,2 м	-
544	360940.15	1185564.00	картометрический, 0,2 м	-
545	360956.92	1185581.03	картометрический, 0,2 м	-
546	360973.34	1185596.05	картометрический, 0,2 м	-
547	360989.68	1185611.22	картометрический, 0,2 м	-
548	361001.61	1185620.60	картометрический, 0,2 м	-
549	361026.83	1185646.96	картометрический, 0,2 м	-
550	361054.11	1185675.90	картометрический, 0,2 м	-
551	361062.51	1185686.37	картометрический, 0,2 м	-
552	361064.33	1185688.89	картометрический, 0,2 м	-

Установление границы зоны особого режима использования земель (охранная зона)
«Волоконно-оптической линии передачи (ВОЛП)», на участке «ВОЛП УС Мешиха - УС Лазарево.
Новое строительство», принадлежащей АО «Связьтранснефть», расположенной в границах
Горномарийского муниципального района, Республики Марий Эл.
(наименование объекта землеустройства)

Сведения о местоположении границ объекта землеустройства

553	361070.24	1185698.96	картометрический, 0,2 м	-
554	361074.76	1185705.29	картометрический, 0,2 м	-
555	361092.99	1185731.70	картометрический, 0,2 м	-
556	361105.29	1185750.38	картометрический, 0,2 м	-
557	361154.31	1185836.52	картометрический, 0,2 м	-
558	361167.14	1185859.35	картометрический, 0,2 м	-
559	361179.43	1185878.91	картометрический, 0,2 м	-
560	361183.58	1185887.61	картометрический, 0,2 м	-
561	361192.01	1185904.95	картометрический, 0,2 м	-
562	361203.11	1185925.31	картометрический, 0,2 м	-
563	361210.08	1185935.32	картометрический, 0,2 м	-
564	361219.52	1185952.58	картометрический, 0,2 м	-
565	361228.86	1185965.92	картометрический, 0,2 м	-
566	361242.39	1185987.25	картометрический, 0,2 м	-
567	361257.14	1186010.60	картометрический, 0,2 м	-
568	361270.22	1186031.93	картометрический, 0,2 м	-
569	361299.12	1186083.93	картометрический, 0,2 м	-
570	361333.52	1186145.40	картометрический, 0,2 м	-
571	361343.71	1186162.36	картометрический, 0,2 м	-
572	361369.64	1186210.25	картометрический, 0,2 м	-
573	361386.71	1186240.19	картометрический, 0,2 м	-
574	361397.79	1186258.73	картометрический, 0,2 м	-
575	361406.15	1186273.40	картометрический, 0,2 м	-
576	361415.25	1186290.78	картометрический, 0,2 м	-
577	361432.31	1186318.71	картометрический, 0,2 м	-
578	361449.65	1186350.16	картометрический, 0,2 м	-
579	361464.36	1186378.98	картометрический, 0,2 м	-
580	361494.43	1186430.78	картометрический, 0,2 м	-
581	361515.51	1186466.75	картометрический, 0,2 м	-
582	361537.02	1186504.43	картометрический, 0,2 м	-
583	361556.34	1186538.80	картометрический, 0,2 м	-
584	361562.61	1186551.13	картометрический, 0,2 м	-
585	361579.81	1186579.29	картометрический, 0,2 м	-
586	361592.34	1186599.69	картометрический, 0,2 м	-
587	361601.66	1186615.85	картометрический, 0,2 м	-
588	361617.39	1186646.90	картометрический, 0,2 м	-
589	361625.31	1186660.57	картометрический, 0,2 м	-
590	361636.02	1186677.82	картометрический, 0,2 м	-
591	361645.82	1186697.03	картометрический, 0,2 м	-
592	361665.38	1186730.36	картометрический, 0,2 м	-
593	361673.28	1186745.76	картометрический, 0,2 м	-
594	361682.78	1186761.42	картометрический, 0,2 м	-
595	361692.49	1186776.11	картометрический, 0,2 м	-

Установление границы зоны особого режима использования земель (охранная зона)
«Волоконно-оптической линии передачи (ВОЛП)», на участке «ВОЛП УС Мешиха - УС Лазарево.
Новое строительство», принадлежащей АО «Связьтранснефть», расположенной в границах
Горномарийского муниципального района, Республики Марий Эл.
(наименование объекта землеустройства)

Сведения о местоположении границ объекта землеустройства

596	361698.61	1186786.85	картометрический, 0,2 м	-
597	361705.57	1186800.74	картометрический, 0,2 м	-
598	361720.06	1186823.17	картометрический, 0,2 м	-
599	361735.47	1186845.14	картометрический, 0,2 м	-
600	361744.28	1186861.29	картометрический, 0,2 м	-
601	361754.38	1186879.40	картометрический, 0,2 м	-
602	361767.25	1186906.67	картометрический, 0,2 м	-
603	361784.73	1186941.37	картометрический, 0,2 м	-
604	361800.82	1186969.80	картометрический, 0,2 м	-
605	361822.66	1187006.76	картометрический, 0,2 м	-
606	361848.05	1187051.38	картометрический, 0,2 м	-
607	361870.76	1187091.06	картометрический, 0,2 м	-
608	361885.58	1187116.65	картометрический, 0,2 м	-
609	361902.45	1187144.95	картометрический, 0,2 м	-
610	361921.36	1187178.39	картометрический, 0,2 м	-
611	361945.36	1187217.23	картометрический, 0,2 м	-
612	361982.13	1187282.62	картометрический, 0,2 м	-
613	361999.43	1187312.28	картометрический, 0,2 м	-
614	362022.99	1187352.58	картометрический, 0,2 м	-
615	362044.55	1187390.02	картометрический, 0,2 м	-
616	362066.32	1187425.13	картометрический, 0,2 м	-
617	362090.60	1187462.89	картометрический, 0,2 м	-
618	362094.24	1187469.24	картометрический, 0,2 м	-
619	362104.35	1187484.84	картометрический, 0,2 м	-
620	362283.54	1187804.41	картометрический, 0,2 м	-
621	362292.73	1187819.06	картометрический, 0,2 м	-
622	362304.12	1187835.79	картометрический, 0,2 м	-
623	362318.74	1187856.53	картометрический, 0,2 м	-
624	362325.25	1187872.78	картометрический, 0,2 м	-
625	362340.20	1187902.85	картометрический, 0,2 м	-
626	362347.04	1187916.80	картометрический, 0,2 м	-
627	362352.91	1187927.45	картометрический, 0,2 м	-
628	362363.20	1187942.78	картометрический, 0,2 м	-
629	362369.07	1187951.79	картометрический, 0,2 м	-
630	362378.60	1187969.73	картометрический, 0,2 м	-
631	362401.03	1188009.00	картометрический, 0,2 м	-
632	362424.36	1188050.24	картометрический, 0,2 м	-
633	362451.70	1188096.16	картометрический, 0,2 м	-
634	362478.03	1188138.88	картометрический, 0,2 м	-
635	362492.25	1188165.33	картометрический, 0,2 м	-
636	362504.07	1188182.63	картометрический, 0,2 м	-
637	362511.04	1188191.45	картометрический, 0,2 м	-
638	362523.82	1188211.42	картометрический, 0,2 м	-

Установление границы зоны особого режима использования земель (охранная зона)
«Волоконно-оптической линии передачи (ВОЛП)», на участке «ВОЛП УС Мешиха - УС Лазарево.
Новое строительство», принадлежащей АО «Связьтранснефть», расположенной в границах
Горномарийского муниципального района, Республики Марий Эл.
(наименование объекта землеустройства)

Сведения о местоположении границ объекта землеустройства

639	362539.94	1188234.20	картометрический, 0,2 м	-
640	362551.95	1188253.18	картометрический, 0,2 м	-
641	362561.98	1188272.17	картометрический, 0,2 м	-
642	362573.53	1188295.47	картометрический, 0,2 м	-
643	362592.40	1188323.68	картометрический, 0,2 м	-
644	362604.38	1188341.71	картометрический, 0,2 м	-
645	362624.86	1188376.42	картометрический, 0,2 м	-
646	362652.11	1188424.65	картометрический, 0,2 м	-
647	362659.41	1188437.13	картометрический, 0,2 м	-
648	362671.63	1188459.05	картометрический, 0,2 м	-
649	362698.22	1188502.54	картометрический, 0,2 м	-
650	362720.23	1188542.10	картометрический, 0,2 м	-
651	362740.07	1188578.09	картометрический, 0,2 м	-
652	362757.78	1188611.50	картометрический, 0,2 м	-
653	362781.06	1188652.43	картометрический, 0,2 м	-
654	362797.39	1188681.42	картометрический, 0,2 м	-
655	362815.78	1188710.02	картометрический, 0,2 м	-
656	362836.06	1188743.86	картометрический, 0,2 м	-
657	362852.77	1188774.38	картометрический, 0,2 м	-
658	362873.08	1188809.41	картометрический, 0,2 м	-
659	362891.54	1188839.23	картометрический, 0,2 м	-
660	362911.49	1188872.64	картометрический, 0,2 м	-
661	362925.17	1188895.58	картометрический, 0,2 м	-
662	362940.24	1188918.45	картометрический, 0,2 м	-
663	362951.53	1188941.49	картометрический, 0,2 м	-
664	362961.72	1188961.42	картометрический, 0,2 м	-
665	362971.05	1188980.96	картометрический, 0,2 м	-
666	362978.75	1188996.78	картометрический, 0,2 м	-
667	362992.38	1189019.93	картометрический, 0,2 м	-
668	363005.61	1189042.24	картометрический, 0,2 м	-
669	363015.11	1189060.41	картометрический, 0,2 м	-
670	363023.19	1189075.58	картометрический, 0,2 м	-
671	363034.40	1189096.38	картометрический, 0,2 м	-
672	363051.92	1189129.46	картометрический, 0,2 м	-
673	363060.74	1189145.15	картометрический, 0,2 м	-
674	363063.52	1189149.88	картометрический, 0,2 м	-
675	363079.71	1189177.28	картометрический, 0,2 м	-
676	363094.07	1189198.86	картометрический, 0,2 м	-
677	363104.83	1189218.16	картометрический, 0,2 м	-
678	363118.34	1189244.13	картометрический, 0,2 м	-
679	363142.82	1189285.36	картометрический, 0,2 м	-
680	363167.33	1189325.14	картометрический, 0,2 м	-
681	363190.56	1189360.62	картометрический, 0,2 м	-

Установление границы зоны особого режима использования земель (охранная зона)
«Волоконно-оптической линии передачи (ВОЛП)», на участке «ВОЛП УС Мешиха - УС Лазарево.
Новое строительство», принадлежащей АО «Связьтранснефть», расположенной в границах
Горномарийского муниципального района, Республики Марий Эл.
(наименование объекта землеустройства)

Сведения о местоположении границ объекта землеустройства

682	363204.54	1189381.42	картометрический, 0,2 м	-
683	363208.80	1189387.57	картометрический, 0,2 м	-
684	363212.10	1189392.83	картометрический, 0,2 м	-
685	363224.63	1189413.02	картометрический, 0,2 м	-
686	363232.59	1189424.29	картометрический, 0,2 м	-
687	363240.59	1189435.43	картометрический, 0,2 м	-
688	363246.76	1189445.63	картометрический, 0,2 м	-
689	363253.81	1189456.72	картометрический, 0,2 м	-
690	363262.80	1189475.54	картометрический, 0,2 м	-
691	363271.25	1189490.42	картометрический, 0,2 м	-
692	363283.21	1189511.01	картометрический, 0,2 м	-
693	363291.25	1189528.44	картометрический, 0,2 м	-
694	363300.45	1189551.11	картометрический, 0,2 м	-
695	363323.85	1189592.09	картометрический, 0,2 м	-
696	363343.13	1189626.43	картометрический, 0,2 м	-
697	363360.70	1189656.20	картометрический, 0,2 м	-
698	363386.01	1189697.18	картометрический, 0,2 м	-
699	363510.51	1189904.85	картометрический, 0,2 м	-
700	363588.14	1190028.24	картометрический, 0,2 м	-
701	363674.59	1190187.91	картометрический, 0,2 м	-
702	363743.16	1190311.65	картометрический, 0,2 м	-
703	363808.47	1190428.85	картометрический, 0,2 м	-
704	363864.47	1190522.95	картометрический, 0,2 м	-
705	363914.65	1190604.37	картометрический, 0,2 м	-
706	363974.32	1190708.97	картометрический, 0,2 м	-
707	364067.40	1190863.87	картометрический, 0,2 м	-
708	364096.12	1190916.83	картометрический, 0,2 м	-
709	364159.52	1191023.72	картометрический, 0,2 м	-
710	364226.96	1191146.53	картометрический, 0,2 м	-
711	364254.23	1191185.22	картометрический, 0,2 м	-
712	364287.16	1191246.80	картометрический, 0,2 м	-
713	364293.05	1191257.36	картометрический, 0,2 м	-
714	364295.64	1191273.51	картометрический, 0,2 м	-
715	364296.47	1191307.97	картометрический, 0,2 м	-
716	364301.98	1191317.56	картометрический, 0,2 м	-
717	364307.09	1191327.09	картометрический, 0,2 м	-
718	364341.38	1191343.88	картометрический, 0,2 м	-
719	364342.18	1191344.59	картометрический, 0,2 м	-
720	364366.10	1191381.40	картометрический, 0,2 м	-
721	364391.02	1191421.77	картометрический, 0,2 м	-
722	364446.00	1191523.29	картометрический, 0,2 м	-
723	364583.27	1191752.38	картометрический, 0,2 м	-
724	364648.32	1191866.81	картометрический, 0,2 м	-

Установление границы зоны особого режима использования земель (охранная зона)
«Волоконно-оптической линии передачи (ВОЛП)», на участке «ВОЛП УС Мешиха - УС Лазарево.
Новое строительство», принадлежащей АО «Связьтранснефть», расположенной в границах
Горномарийского муниципального района, Республики Марий Эл.
(наименование объекта землеустройства)

Сведения о местоположении границ объекта землеустройства

725	364707.35	1191918.84	картометрический, 0,2 м	-
726	364761.36	1191925.62	картометрический, 0,2 м	-
727	365107.52	1191932.09	картометрический, 0,2 м	-
728	365111.87	1191923.29	картометрический, 0,2 м	-
729	365113.68	1191922.17	картометрический, 0,2 м	-
730	365124.44	1191922.33	картометрический, 0,2 м	-
731	365124.47	1191926.25	картометрический, 0,2 м	-
732	365114.90	1191926.19	картометрический, 0,2 м	-
733	365110.54	1191935.00	картометрический, 0,2 м	-
734	365108.71	1191936.11	картометрический, 0,2 м	-
735	364761.08	1191929.62	картометрический, 0,2 м	-
736	364706.24	1191922.73	картометрический, 0,2 м	-
737	364705.67	1191922.57	картометрический, 0,2 м	-
738	364705.17	1191922.25	картометрический, 0,2 м	-
739	364645.19	1191869.35	картометрический, 0,2 м	-
740	364579.81	1191754.40	картометрический, 0,2 м	-
741	364442.52	1191525.27	картометрический, 0,2 м	-
742	364387.56	1191423.78	картометрический, 0,2 м	-
743	364362.73	1191383.54	картометрический, 0,2 м	-
744	364339.13	1191347.23	картометрический, 0,2 м	-
745	364304.75	1191330.40	картометрический, 0,2 м	-
746	364304.24	1191330.04	картометрический, 0,2 м	-
747	364303.87	1191329.54	картометрический, 0,2 м	-
748	364298.49	1191319.50	картометрический, 0,2 м	-
749	364292.55	1191309.07	картометрический, 0,2 м	-
750	364291.65	1191273.87	картометрический, 0,2 м	-
751	364289.25	1191258.68	картометрический, 0,2 м	-
752	364283.65	1191248.72	картометрический, 0,2 м	-
753	364250.83	1191187.32	картометрический, 0,2 м	-
754	364223.56	1191148.65	картометрический, 0,2 м	-
755	364156.04	1191025.70	картометрический, 0,2 м	-
756	364092.64	1190918.80	картометрический, 0,2 м	-
757	364063.93	1190865.85	картометрический, 0,2 м	-
758	363970.87	1190710.99	картометрический, 0,2 м	-
759	363911.21	1190606.41	картометрический, 0,2 м	-
760	363861.05	1190525.02	картометрический, 0,2 м	-
761	363805.00	1190430.84	картометрический, 0,2 м	-
762	363739.66	1190313.59	картометрический, 0,2 м	-
763	363671.08	1190189.83	картометрический, 0,2 м	-
764	363584.68	1190030.26	картометрический, 0,2 м	-
765	363507.10	1189906.94	картометрический, 0,2 м	-
766	363382.59	1189699.26	картометрический, 0,2 м	-
767	363357.27	1189658.27	картометрический, 0,2 м	-

Установление границы зоны особого режима использования земель (охранная зона)
«Волоконно-оптической линии передачи (ВОЛП)», на участке «ВОЛП УС Мешиха - УС Лазарево.
Новое строительство», принадлежащей АО «Связьтранснефть», расположенной в границах
Горномарийского муниципального района, Республики Марий Эл.
(наименование объекта землеустройства)

Сведения о местоположении границ объекта землеустройства

768	363339.67	1189628.42	картометрический, 0,2 м	-
769	363320.37	1189594.06	картометрический, 0,2 м	-
770	363296.85	1189552.86	картометрический, 0,2 м	-
771	363287.58	1189530.03	картометрический, 0,2 м	-
772	363279.66	1189512.86	картометрический, 0,2 м	-
773	363267.78	1189492.41	картометрический, 0,2 м	-
774	363259.25	1189477.39	картометрический, 0,2 м	-
775	363250.31	1189458.66	картометрический, 0,2 м	-
776	363243.36	1189447.73	картометрический, 0,2 м	-
777	363237.25	1189437.64	картометрический, 0,2 м	-
778	363229.33	1189426.61	картометрический, 0,2 м	-
779	363221.30	1189415.23	картометрический, 0,2 м	-
780	363208.71	1189394.94	картометрический, 0,2 м	-
781	363205.46	1189389.77	картометрический, 0,2 м	-
782	363201.24	1189383.67	картометрический, 0,2 м	-
783	363187.22	1189362.83	картометрический, 0,2 м	-
784	363163.95	1189327.28	картометрический, 0,2 м	-
785	363139.39	1189287.43	картометрический, 0,2 м	-
786	363114.85	1189246.08	картометрический, 0,2 м	-
787	363101.31	1189220.06	картометрический, 0,2 м	-
788	363090.66	1189200.94	картометрический, 0,2 м	-
789	363076.32	1189179.41	картометрический, 0,2 м	-
790	363060.07	1189151.91	картометрический, 0,2 м	-
791	363057.27	1189147.15	картометрический, 0,2 м	-
792	363048.41	1189131.38	картометрический, 0,2 м	-
793	363030.87	1189098.27	картометрический, 0,2 м	-
794	363019.66	1189077.47	картометрический, 0,2 м	-
795	363011.57	1189062.28	картометрический, 0,2 м	-
796	363002.12	1189044.19	картометрический, 0,2 м	-
797	362988.93	1189021.96	картометрический, 0,2 м	-
798	362975.23	1188998.67	картометрический, 0,2 м	-
799	362967.45	1188982.70	картометрический, 0,2 м	-
800	362958.13	1188963.19	картометрический, 0,2 м	-
801	362947.95	1188943.28	картометрический, 0,2 м	-
802	362936.77	1188920.44	картометрический, 0,2 м	-
803	362921.78	1188897.70	картометрический, 0,2 м	-
804	362908.06	1188874.69	картометрический, 0,2 м	-
805	362888.13	1188841.31	картометрический, 0,2 м	-
806	362869.65	1188811.47	картометрический, 0,2 м	-
807	362849.28	1188776.35	картометрический, 0,2 м	-
808	362832.59	1188745.85	картометрический, 0,2 м	-
809	362812.38	1188712.13	картометрический, 0,2 м	-
810	362793.96	1188683.48	картометрический, 0,2 м	-

Установление границы зоны особого режима использования земель (охранная зона)
«Волоконно-оптической линии передачи (ВОЛП)», на участке «ВОЛП УС Мешиха - УС Лазарево.
Новое строительство», принадлежащей АО «Связьтранснефть», расположенной в границах
Горномарийского муниципального района, Республики Марий Эл.
(наименование объекта землеустройства)

Сведения о местоположении границ объекта землеустройства

811	362777.58	1188654.40	картометрический, 0,2 м	-
812	362754.27	1188613.42	картометрический, 0,2 м	-
813	362736.55	1188580.00	картометрический, 0,2 м	-
814	362716.73	1188544.04	картометрический, 0,2 м	-
815	362694.76	1188504.56	картометрический, 0,2 м	-
816	362668.18	1188461.07	картометрический, 0,2 м	-
817	362655.94	1188439.11	картометрический, 0,2 м	-
818	362648.64	1188426.65	картометрический, 0,2 м	-
819	362621.40	1188378.42	картометрический, 0,2 м	-
820	362600.99	1188343.83	картометрический, 0,2 м	-
821	362589.08	1188325.90	картометрический, 0,2 м	-
822	362570.06	1188297.48	картометрический, 0,2 м	-
823	362558.42	1188273.99	картометрический, 0,2 м	-
824	362548.49	1188255.19	картометрический, 0,2 м	-
825	362536.61	1188236.43	картометрический, 0,2 м	-
826	362520.50	1188213.65	картометрический, 0,2 м	-
827	362507.78	1188193.78	картометрический, 0,2 м	-
828	362500.85	1188185.00	картометрический, 0,2 м	-
829	362488.83	1188167.41	картометрический, 0,2 м	-
830	362474.57	1188140.87	картометрический, 0,2 м	-
831	362448.28	1188098.23	картометрический, 0,2 м	-
832	362420.90	1188052.25	картометрический, 0,2 м	-
833	362397.55	1188010.97	картометрический, 0,2 м	-
834	362375.09	1187971.66	картометрический, 0,2 м	-
835	362365.62	1187953.82	картометрический, 0,2 м	-
836	362359.86	1187944.99	картометрический, 0,2 м	-
837	362349.49	1187929.53	картометрический, 0,2 м	-
838	362343.49	1187918.64	картометрический, 0,2 м	-
839	362336.61	1187904.62	картометрический, 0,2 м	-
840	362321.59	1187874.41	картометрический, 0,2 м	-
841	362315.22	1187858.45	картометрический, 0,2 м	-
842	362300.83	1187838.07	картометрический, 0,2 м	-
843	362289.38	1187821.24	картометрический, 0,2 м	-
844	362280.10	1187806.45	картометрический, 0,2 м	-
845	362100.92	1187486.91	картометрический, 0,2 м	-
846	362090.82	1187471.33	картометрический, 0,2 м	-
847	362087.18	1187464.97	картометрический, 0,2 м	-
848	362062.94	1187427.27	картометрический, 0,2 м	-
849	362041.12	1187392.07	картометрический, 0,2 м	-
850	362019.53	1187354.58	картометрический, 0,2 м	-
851	361995.98	1187314.29	картометрический, 0,2 м	-
852	361978.66	1187284.61	картометрический, 0,2 м	-
853	361941.92	1187219.26	картометрический, 0,2 м	-

Установление границы зоны особого режима использования земель (охранная зона)
«Волоконно-оптической линии передачи (ВОЛП)», на участке «ВОЛП УС Мешиха - УС Лазарево.
Новое строительство», принадлежащей АО «Связьтранснефть», расположенной в границах
Горномарийского муниципального района, Республики Марий Эл.
(наименование объекта землеустройства)

Сведения о местоположении границ объекта землеустройства

854	361917.92	1187180.42	картометрический, 0,2 м	-
855	361898.99	1187146.96	картометрический, 0,2 м	-
856	361882.13	1187118.68	картометрический, 0,2 м	-
857	361867.29	1187093.06	картометрический, 0,2 м	-
858	361844.58	1187053.36	картометрический, 0,2 м	-
859	361819.20	1187008.77	картометрический, 0,2 м	-
860	361797.35	1186971.81	картометрический, 0,2 м	-
861	361781.20	1186943.25	картометрический, 0,2 м	-
862	361763.65	1186908.43	картометрический, 0,2 м	-
863	361750.82	1186881.23	картометрический, 0,2 м	-
864	361740.78	1186863.22	картометрический, 0,2 м	-
865	361732.07	1186847.25	картометрический, 0,2 м	-
866	361716.74	1186825.41	картометрический, 0,2 м	-
867	361702.09	1186802.73	картометрический, 0,2 м	-
868	361695.08	1186788.74	картометрический, 0,2 м	-
869	361689.08	1186778.20	картометрический, 0,2 м	-
870	361679.40	1186763.56	картометрический, 0,2 м	-
871	361669.79	1186747.72	картометрический, 0,2 м	-
872	361661.87	1186732.29	картометрический, 0,2 м	-
873	361642.31	1186698.96	картометрический, 0,2 м	-
874	361632.53	1186679.78	картометрический, 0,2 м	-
875	361621.87	1186662.63	картометрический, 0,2 м	-
876	361613.87	1186648.81	картометрический, 0,2 м	-
877	361598.14	1186617.76	картометрический, 0,2 м	-
878	361588.90	1186601.73	картометрический, 0,2 м	-
879	361576.40	1186581.38	картометрический, 0,2 м	-
880	361559.11	1186553.08	картометрический, 0,2 м	-
881	361552.81	1186540.69	картометрический, 0,2 м	-
882	361533.54	1186506.40	картометрический, 0,2 м	-
883	361512.04	1186468.75	картометрический, 0,2 м	-
884	361490.97	1186432.79	картометрический, 0,2 м	-
885	361460.85	1186380.90	картометрический, 0,2 м	-
886	361446.12	1186352.04	картометрический, 0,2 м	-
887	361428.86	1186320.71	картометрический, 0,2 м	-
888	361411.77	1186292.76	картометрический, 0,2 м	-
889	361402.64	1186275.32	картометрический, 0,2 м	-
890	361394.34	1186260.75	картометрический, 0,2 м	-
891	361383.25	1186242.21	картометрический, 0,2 м	-
892	361366.15	1186212.20	картометрический, 0,2 м	-
893	361340.24	1186164.34	картометрический, 0,2 м	-
894	361330.06	1186147.41	картометрический, 0,2 м	-
895	361295.62	1186085.87	картометрический, 0,2 м	-
896	361266.77	1186033.95	картометрический, 0,2 м	-

Установление границы зоны особого режима использования земель (охранная зона)
«Волоконно-оптической линии передачи (ВОЛП)», на участке «ВОЛП УС Мешиха - УС Лазарево.
Новое строительство», принадлежащей АО «Связьтранснефть», расположенной в границах
Горномарийского муниципального района, Республики Марий Эл.
(наименование объекта землеустройства)

Сведения о местоположении границ объекта землеустройства

897	361253.74	1186012.72	картометрический, 0,2 м	-
898	361239.01	1185989.39	картометрический, 0,2 м	-
899	361225.53	1185968.14	картометрический, 0,2 м	-
900	361216.12	1185954.69	картометрический, 0,2 м	-
901	361206.67	1185937.43	картометрический, 0,2 м	-
902	361199.70	1185927.41	картометрический, 0,2 м	-
903	361188.45	1185906.78	картометрический, 0,2 м	-
904	361179.98	1185889.34	картометрический, 0,2 м	-
905	361175.93	1185880.84	картометрический, 0,2 м	-
906	361163.70	1185861.39	картометрический, 0,2 м	-
907	361150.83	1185838.49	картометрический, 0,2 м	-
908	361101.87	1185752.47	картометрический, 0,2 м	-
909	361089.67	1185733.94	картометрический, 0,2 м	-
910	361071.48	1185707.59	картометрический, 0,2 м	-
911	361066.88	1185701.14	картометрический, 0,2 м	-
912	361060.98	1185691.08	картометрический, 0,2 м	-
913	361059.33	1185688.79	картометрический, 0,2 м	-
914	361051.09	1185678.52	картометрический, 0,2 м	-
915	361023.93	1185649.72	картометрический, 0,2 м	-
916	360998.91	1185623.57	картометрический, 0,2 м	-
917	360987.08	1185614.26	картометрический, 0,2 м	-
918	360970.63	1185598.99	картометрический, 0,2 м	-
919	360954.14	1185583.91	картометрический, 0,2 м	-
920	360937.39	1185566.89	картометрический, 0,2 м	-
921	360914.00	1185545.95	картометрический, 0,2 м	-
922	360902.01	1185535.64	картометрический, 0,2 м	-
923	360885.40	1185518.98	картометрический, 0,2 м	-
924	360871.38	1185504.64	картометрический, 0,2 м	-
925	360827.85	1185457.60	картометрический, 0,2 м	-
926	360788.95	1185415.24	картометрический, 0,2 м	-
927	360784.92	1185411.57	картометрический, 0,2 м	-
928	360769.85	1185398.37	картометрический, 0,2 м	-
929	360732.33	1185360.28	картометрический, 0,2 м	-
930	360689.48	1185314.72	картометрический, 0,2 м	-
931	360662.55	1185285.96	картометрический, 0,2 м	-
932	360624.54	1185245.26	картометрический, 0,2 м	-
933	360609.11	1185231.87	картометрический, 0,2 м	-
934	360601.74	1185224.30	картометрический, 0,2 м	-
935	360585.46	1185206.54	картометрический, 0,2 м	-
936	360544.08	1185164.34	картометрический, 0,2 м	-
937	360510.12	1185130.51	картометрический, 0,2 м	-
938	360494.27	1185113.81	картометрический, 0,2 м	-
939	360475.72	1185097.29	картометрический, 0,2 м	-

Установление границы зоны особого режима использования земель (охранная зона)
«Волоконно-оптической линии передачи (ВОЛП)», на участке «ВОЛП УС Мешиха - УС Лазарево.
Новое строительство», принадлежащей АО «Связьтранснефть», расположенной в границах
Горномарийского муниципального района, Республики Марий Эл.
(наименование объекта землеустройства)

Сведения о местоположении границ объекта землеустройства

940	360453.50	1185077.11	картометрический, 0,2 м	-
941	360443.44	1185066.87	картометрический, 0,2 м	-
942	360414.69	1185037.48	картометрический, 0,2 м	-
943	360389.62	1185009.40	картометрический, 0,2 м	-
944	360349.09	1184966.75	картометрический, 0,2 м	-
945	360320.83	1184941.80	картометрический, 0,2 м	-
946	360294.77	1184915.72	картометрический, 0,2 м	-
947	360262.85	1184885.16	картометрический, 0,2 м	-
948	360237.86	1184860.68	картометрический, 0,2 м	-
949	360210.28	1184832.93	картометрический, 0,2 м	-
950	360174.03	1184794.94	картометрический, 0,2 м	-
951	360146.07	1184765.37	картометрический, 0,2 м	-
952	360134.82	1184754.42	картометрический, 0,2 м	-
953	360115.58	1184738.47	картометрический, 0,2 м	-
954	360099.92	1184722.66	картометрический, 0,2 м	-
955	360068.20	1184690.52	картометрический, 0,2 м	-
956	360044.58	1184667.99	картометрический, 0,2 м	-
957	360018.95	1184641.91	картометрический, 0,2 м	-
958	359996.23	1184618.40	картометрический, 0,2 м	-
959	359976.77	1184599.70	картометрический, 0,2 м	-
960	359951.38	1184575.78	картометрический, 0,2 м	-
961	359943.44	1184567.53	картометрический, 0,2 м	-
962	359904.71	1184528.75	картометрический, 0,2 м	-
963	359889.73	1184512.48	картометрический, 0,2 м	-
964	359860.16	1184482.00	картометрический, 0,2 м	-
965	359839.30	1184460.72	картометрический, 0,2 м	-
966	359801.40	1184423.29	картометрический, 0,2 м	-
967	359785.05	1184406.17	картометрический, 0,2 м	-
968	359760.69	1184382.51	картометрический, 0,2 м	-
969	359741.46	1184364.72	картометрический, 0,2 м	-
970	359729.22	1184352.61	картометрический, 0,2 м	-
971	359714.37	1184337.82	картометрический, 0,2 м	-
972	359707.26	1184330.65	картометрический, 0,2 м	-
973	359697.38	1184319.68	картометрический, 0,2 м	-
974	359682.59	1184302.27	картометрический, 0,2 м	-
975	359671.81	1184290.76	картометрический, 0,2 м	-
976	359631.12	1184250.97	картометрический, 0,2 м	-
977	359600.34	1184219.40	картометрический, 0,2 м	-
978	359558.68	1184176.39	картометрический, 0,2 м	-
979	359536.13	1184153.66	картометрический, 0,2 м	-
980	359498.17	1184116.32	картометрический, 0,2 м	-
981	359476.54	1184094.54	картометрический, 0,2 м	-
982	359459.58	1184076.65	картометрический, 0,2 м	-

Установление границы зоны особого режима использования земель (охранная зона)
«Волоконно-оптической линии передачи (ВОЛП)», на участке «ВОЛП УС Мешиха - УС Лазарево.
Новое строительство», принадлежащей АО «Связьтранснефть», расположенной в границах
Горномарийского муниципального района, Республики Марий Эл.
(наименование объекта землеустройства)

Сведения о местоположении границ объекта землеустройства

983	359400.00	1184012.99	картометрический, 0,2 м	-
984	359381.03	1183992.83	картометрический, 0,2 м	-
985	359355.37	1183967.60	картометрический, 0,2 м	-
986	359342.92	1183956.33	картометрический, 0,2 м	-
987	359316.52	1183932.28	картометрический, 0,2 м	-
988	359300.40	1183916.67	картометрический, 0,2 м	-
989	359287.47	1183903.17	картометрический, 0,2 м	-
990	359273.97	1183888.18	картометрический, 0,2 м	-
991	359249.72	1183862.07	картометрический, 0,2 м	-
992	359224.98	1183838.81	картометрический, 0,2 м	-
993	359198.52	1183814.16	картометрический, 0,2 м	-
994	359171.93	1183785.92	картометрический, 0,2 м	-
995	359157.13	1183772.61	картометрический, 0,2 м	-
996	359128.04	1183744.50	картометрический, 0,2 м	-
997	359090.36	1183707.64	картометрический, 0,2 м	-
998	359070.06	1183687.56	картометрический, 0,2 м	-
999	359048.85	1183666.20	картометрический, 0,2 м	-
1000	359041.24	1183660.29	картометрический, 0,2 м	-
1001	359013.74	1183630.56	картометрический, 0,2 м	-
1002	358992.01	1183609.03	картометрический, 0,2 м	-
1003	358970.37	1183588.21	картометрический, 0,2 м	-
1004	358948.19	1183564.50	картометрический, 0,2 м	-
1005	358931.73	1183547.52	картометрический, 0,2 м	-
1006	358910.93	1183528.05	картометрический, 0,2 м	-
1007	358887.18	1183503.94	картометрический, 0,2 м	-
1008	358865.49	1183481.56	картометрический, 0,2 м	-
1009	358843.67	1183460.97	картометрический, 0,2 м	-
1010	358818.60	1183436.20	картометрический, 0,2 м	-
1011	358786.83	1183402.62	картометрический, 0,2 м	-
1012	358744.94	1183360.78	картометрический, 0,2 м	-
1013	358734.93	1183350.26	картометрический, 0,2 м	-
1014	358705.08	1183319.52	картометрический, 0,2 м	-
1015	358659.72	1183275.15	картометрический, 0,2 м	-
1016	358633.77	1183249.43	картометрический, 0,2 м	-
1017	358580.47	1183195.63	картометрический, 0,2 м	-
1018	358547.37	1183163.28	картометрический, 0,2 м	-
1019	358521.34	1183136.81	картометрический, 0,2 м	-
1020	358470.26	1183085.63	картометрический, 0,2 м	-
1021	358446.46	1183062.03	картометрический, 0,2 м	-
1022	358421.37	1183035.31	картометрический, 0,2 м	-
1023	358413.55	1183028.67	картометрический, 0,2 м	-
1024	358372.95	1182989.27	картометрический, 0,2 м	-
1025	358330.63	1182946.24	картометрический, 0,2 м	-

Установление границы зоны особого режима использования земель (охранная зона)
«Волоконно-оптической линии передачи (ВОЛП)», на участке «ВОЛП УС Мешиха - УС Лазарево.
Новое строительство», принадлежащей АО «Связьтранснефть», расположенной в границах
Горномарийского муниципального района, Республики Марий Эл.
(наименование объекта землеустройства)

Сведения о местоположении границ объекта землеустройства

1026	358303.59	1182919.53	картометрический, 0,2 м	-
1027	358254.78	1182870.02	картометрический, 0,2 м	-
1028	358225.26	1182840.24	картометрический, 0,2 м	-
1029	358211.63	1182827.25	картометрический, 0,2 м	-
1030	358184.57	1182801.32	картометрический, 0,2 м	-
1031	358147.79	1182764.62	картометрический, 0,2 м	-
1032	358112.27	1182729.03	картометрический, 0,2 м	-
1033	358097.12	1182713.55	картометрический, 0,2 м	-
1034	358069.28	1182683.59	картометрический, 0,2 м	-
1035	358049.15	1182663.47	картометрический, 0,2 м	-
1036	358034.28	1182648.93	картометрический, 0,2 м	-
1037	358012.11	1182628.25	картометрический, 0,2 м	-
1038	357979.77	1182594.24	картометрический, 0,2 м	-
1039	357962.78	1182575.18	картометрический, 0,2 м	-
1040	357921.33	1182531.55	картометрический, 0,2 м	-
1041	357886.92	1182497.90	картометрический, 0,2 м	-
1042	357866.91	1182477.39	картометрический, 0,2 м	-
1043	357843.82	1182452.66	картометрический, 0,2 м	-
1044	357817.38	1182425.82	картометрический, 0,2 м	-
1045	357754.88	1182364.36	картометрический, 0,2 м	-
1046	357742.69	1182352.20	картометрический, 0,2 м	-
1047	357715.42	1182325.67	картометрический, 0,2 м	-
1048	357687.22	1182296.37	картометрический, 0,2 м	-
1049	357651.53	1182261.60	картометрический, 0,2 м	-
1050	357611.81	1182220.20	картометрический, 0,2 м	-
1051	357591.35	1182201.25	картометрический, 0,2 м	-
1052	357567.94	1182177.05	картометрический, 0,2 м	-
1053	357554.14	1182161.42	картометрический, 0,2 м	-
1054	357545.76	1182150.97	картометрический, 0,2 м	-
1055	357540.75	1182145.34	картометрический, 0,2 м	-
1056	357531.91	1182136.58	картометрический, 0,2 м	-
1057	357527.62	1182133.49	картометрический, 0,2 м	-
1058	357525.15	1182132.78	картометрический, 0,2 м	-
1059	357524.61	1182132.53	картометрический, 0,2 м	-
1060	357524.16	1182132.14	картометрический, 0,2 м	-
1061	357518.04	1182124.74	картометрический, 0,2 м	-
1062	357487.38	1182092.43	картометрический, 0,2 м	-
1063	357464.51	1182070.65	картометрический, 0,2 м	-
1064	357449.62	1182056.08	картометрический, 0,2 м	-
1065	357440.36	1182046.54	картометрический, 0,2 м	-
1066	357432.99	1182038.55	картометрический, 0,2 м	-
1067	357420.87	1182026.61	картометрический, 0,2 м	-
1068	357404.51	1182009.61	картометрический, 0,2 м	-

Установление границы зоны особого режима использования земель (охранная зона)
«Волоконно-оптической линии передачи (ВОЛП)», на участке «ВОЛП УС Мешиха - УС Лазарево.
Новое строительство», принадлежащей АО «Связьтранснефть», расположенной в границах
Горномарийского муниципального района, Республики Марий Эл.
(наименование объекта землеустройства)

Сведения о местоположении границ объекта землеустройства

1069	357401.32	1182006.20	картометрический, 0,2 м	-
1070	357395.33	1182000.59	картометрический, 0,2 м	-
1071	357387.47	1181995.82	картометрический, 0,2 м	-
1072	357375.56	1181988.38	картометрический, 0,2 м	-
1073	357367.42	1181982.26	картометрический, 0,2 м	-
1074	357355.28	1181972.64	картометрический, 0,2 м	-
1075	357346.30	1181964.42	картометрический, 0,2 м	-
1076	357340.55	1181955.48	картометрический, 0,2 м	-
1077	357334.80	1181947.70	картометрический, 0,2 м	-
1078	357318.36	1181928.94	картометрический, 0,2 м	-
1079	357289.77	1181898.07	картометрический, 0,2 м	-
1080	357283.72	1181892.38	картометрический, 0,2 м	-
1081	357269.32	1181880.14	картометрический, 0,2 м	-
1082	357254.58	1181864.71	картометрический, 0,2 м	-
1083	357244.80	1181852.73	картометрический, 0,2 м	-
1084	357237.27	1181839.49	картометрический, 0,2 м	-
1085	357230.40	1181820.30	картометрический, 0,2 м	-
1086	357222.22	1181796.92	картометрический, 0,2 м	-
1087	357208.33	1181754.08	картометрический, 0,2 м	-
1088	357192.40	1181706.96	картометрический, 0,2 м	-
1089	357168.63	1181633.99	картометрический, 0,2 м	-
1090	357137.95	1181547.22	картометрический, 0,2 м	-
1091	357125.10	1181510.99	картометрический, 0,2 м	-
1092	357113.84	1181469.95	картометрический, 0,2 м	-
1093	357098.32	1181426.31	картометрический, 0,2 м	-
1094	357094.51	1181414.39	картометрический, 0,2 м	-
1095	357080.28	1181370.25	картометрический, 0,2 м	-
1096	357066.93	1181330.72	картометрический, 0,2 м	-
1097	357060.74	1181308.49	картометрический, 0,2 м	-
1098	357046.19	1181264.96	картометрический, 0,2 м	-
1099	357038.67	1181237.01	картометрический, 0,2 м	-
1100	357028.28	1181200.14	картометрический, 0,2 м	-
1101	357025.46	1181191.66	картометрический, 0,2 м	-
1102	357019.38	1181173.87	картометрический, 0,2 м	-
1103	357014.57	1181161.09	картометрический, 0,2 м	-
1104	357011.42	1181151.84	картометрический, 0,2 м	-
1105	357008.46	1181137.91	картометрический, 0,2 м	-
1106	356999.27	1181104.12	картометрический, 0,2 м	-
1107	356992.45	1181078.95	картометрический, 0,2 м	-
1108	356984.19	1181053.47	картометрический, 0,2 м	-
1109	356977.32	1181032.08	картометрический, 0,2 м	-
1110	356972.41	1181010.65	картометрический, 0,2 м	-
1111	356965.92	1180991.06	картометрический, 0,2 м	-

Установление границы зоны особого режима использования земель (охранная зона)
«Волоконно-оптической линии передачи (ВОЛП)», на участке «ВОЛП УС Мешиха - УС Лазарево.
Новое строительство», принадлежащей АО «Связьтранснефть», расположенной в границах
Горномарийского муниципального района, Республики Марий Эл.
(наименование объекта землеустройства)

Сведения о местоположении границ объекта землеустройства

1112	356958.60	1180972.02	картометрический, 0,2 м	-
1113	356953.72	1180958.54	картометрический, 0,2 м	-
1114	356947.50	1180941.12	картометрический, 0,2 м	-
1115	356944.55	1180935.36	картометрический, 0,2 м	-
1116	356937.20	1180923.91	картометрический, 0,2 м	-
1117	356933.00	1180913.75	картометрический, 0,2 м	-
1118	356927.67	1180893.84	картометрический, 0,2 м	-
1119	356923.89	1180869.26	картометрический, 0,2 м	-
1120	356920.78	1180853.20	картометрический, 0,2 м	-
1121	356916.75	1180842.17	картометрический, 0,2 м	-
1122	356913.30	1180829.59	картометрический, 0,2 м	-
1123	356909.94	1180818.97	картометрический, 0,2 м	-
1124	356906.28	1180808.52	картометрический, 0,2 м	-
1125	356884.11	1180758.41	картометрический, 0,2 м	-
1126	356872.20	1180700.79	картометрический, 0,2 м	-
1127	356866.80	1180677.48	картометрический, 0,2 м	-
1128	356861.81	1180657.89	картометрический, 0,2 м	-
1129	356856.78	1180642.75	картометрический, 0,2 м	-
1130	356850.52	1180625.64	картометрический, 0,2 м	-
1131	356848.18	1180614.78	картометрический, 0,2 м	-
1132	356844.17	1180593.66	картометрический, 0,2 м	-
1133	356839.08	1180575.21	картометрический, 0,2 м	-
1134	356834.09	1180560.21	картометрический, 0,2 м	-
1135	356828.31	1180547.18	картометрический, 0,2 м	-
1136	356824.52	1180540.45	картометрический, 0,2 м	-
1137	356820.66	1180533.40	картометрический, 0,2 м	-
1138	356803.08	1180492.07	картометрический, 0,2 м	-
1139	356796.82	1180457.21	картометрический, 0,2 м	-
1140	356793.34	1180447.69	картометрический, 0,2 м	-
1141	356786.08	1180428.77	картометрический, 0,2 м	-
1142	356774.84	1180396.88	картометрический, 0,2 м	-
1143	356766.07	1180371.28	картометрический, 0,2 м	-
1144	356760.09	1180357.29	картометрический, 0,2 м	-
1145	356754.91	1180343.43	картометрический, 0,2 м	-
1146	356751.41	1180329.97	картометрический, 0,2 м	-
1147	356747.41	1180312.99	картометрический, 0,2 м	-
1148	356744.90	1180305.16	картометрический, 0,2 м	-
1149	356735.21	1180277.91	картометрический, 0,2 м	-
1150	356727.73	1180257.38	картометрический, 0,2 м	-
1151	356708.90	1180207.28	картометрический, 0,2 м	-
1152	356696.31	1180173.68	картометрический, 0,2 м	-
1153	356688.07	1180150.01	картометрический, 0,2 м	-
1154	356676.01	1180116.52	картометрический, 0,2 м	-

Установление границы зоны особого режима использования земель (охранная зона)
«Волоконно-оптической линии передачи (ВОЛП)», на участке «ВОЛП УС Мешиха - УС Лазарево.
Новое строительство», принадлежащей АО «Связьтранснефть», расположенной в границах
Горномарийского муниципального района, Республики Марий Эл.
(наименование объекта землеустройства)

Сведения о местоположении границ объекта землеустройства

1155	356670.42	1180094.41	картометрический, 0,2 м	-
1156	356663.05	1180068.11	картометрический, 0,2 м	-
1157	356658.27	1180049.97	картометрический, 0,2 м	-
1158	356655.67	1180041.44	картометрический, 0,2 м	-
1159	356651.17	1180026.53	картометрический, 0,2 м	-
1160	356644.59	1180006.56	картометрический, 0,2 м	-
1161	356636.41	1179984.65	картометрический, 0,2 м	-
1162	356625.55	1179958.40	картометрический, 0,2 м	-
1163	356619.42	1179939.08	картометрический, 0,2 м	-
1164	356614.80	1179920.19	картометрический, 0,2 м	-
1165	356609.99	1179899.22	картометрический, 0,2 м	-
1166	356607.23	1179890.22	картометрический, 0,2 м	-
1167	356599.54	1179867.99	картометрический, 0,2 м	-
1168	356596.61	1179852.59	картометрический, 0,2 м	-
1169	356584.15	1179808.89	картометрический, 0,2 м	-
1170	356577.91	1179788.57	картометрический, 0,2 м	-
1171	356576.56	1179783.59	картометрический, 0,2 м	-
1172	356574.87	1179773.26	картометрический, 0,2 м	-
1173	356572.22	1179764.85	картометрический, 0,2 м	-
1174	356564.16	1179742.13	картометрический, 0,2 м	-
1175	356547.99	1179694.43	картометрический, 0,2 м	-
1176	356541.08	1179676.94	картометрический, 0,2 м	-
1177	356534.14	1179663.96	картометрический, 0,2 м	-
1178	356527.17	1179653.21	картометрический, 0,2 м	-
1179	356515.64	1179635.45	картометрический, 0,2 м	-
1180	356509.54	1179625.89	картометрический, 0,2 м	-
1181	356506.50	1179616.67	картометрический, 0,2 м	-
1182	356503.69	1179607.32	картометрический, 0,2 м	-
1183	356497.84	1179590.30	картометрический, 0,2 м	-
1184	356496.64	1179587.28	картометрический, 0,2 м	-
1185	356492.80	1179580.05	картометрический, 0,2 м	-
1186	356486.52	1179572.21	картометрический, 0,2 м	-
1187	356478.72	1179565.44	картометрический, 0,2 м	-
1188	356473.97	1179558.59	картометрический, 0,2 м	-
1189	356471.92	1179552.61	картометрический, 0,2 м	-
1190	356467.33	1179537.06	картометрический, 0,2 м	-
1191	356464.55	1179522.16	картометрический, 0,2 м	-
1192	356463.10	1179514.52	картометрический, 0,2 м	-
1193	356462.59	1179505.77	картометрический, 0,2 м	-
1194	356461.38	1179475.61	картометрический, 0,2 м	-
1195	356458.81	1179455.59	картометрический, 0,2 м	-
1196	356446.80	1179420.26	картометрический, 0,2 м	-
1197	356443.28	1179410.18	картометрический, 0,2 м	-

Установление границы зоны особого режима использования земель (охранная зона)
«Волоконно-оптической линии передачи (ВОЛП)», на участке «ВОЛП УС Мешиха - УС Лазарево.
Новое строительство», принадлежащей АО «Связьтранснефть», расположенной в границах
Горномарийского муниципального района, Республики Марий Эл.
(наименование объекта землеустройства)

Сведения о местоположении границ объекта землеустройства

1198	356439.43	1179398.28	картометрический, 0,2 м	-
1199	356426.66	1179366.29	картометрический, 0,2 м	-
1200	356424.77	1179362.31	картометрический, 0,2 м	-
1201	356423.12	1179359.86	картометрический, 0,2 м	-
1202	356419.08	1179351.64	картометрический, 0,2 м	-
1203	356415.68	1179347.45	картометрический, 0,2 м	-
1204	356412.36	1179342.89	картометрический, 0,2 м	-
1205	356408.87	1179337.26	картометрический, 0,2 м	-
1206	356405.10	1179328.00	картометрический, 0,2 м	-
1207	356394.16	1179301.63	картометрический, 0,2 м	-
1208	356391.13	1179292.24	картометрический, 0,2 м	-
1209	356386.82	1179278.05	картометрический, 0,2 м	-
1210	356378.19	1179248.29	картометрический, 0,2 м	-
1211	356372.28	1179227.75	картометрический, 0,2 м	-
1212	356368.46	1179210.05	картометрический, 0,2 м	-
1213	356363.66	1179185.71	картометрический, 0,2 м	-
1214	356355.07	1179146.81	картометрический, 0,2 м	-
1215	356351.68	1179134.60	картометрический, 0,2 м	-
1216	356343.46	1179106.79	картометрический, 0,2 м	-
1217	356331.79	1179073.92	картометрический, 0,2 м	-
1218	356327.84	1179062.30	картометрический, 0,2 м	-
1219	356322.90	1179045.94	картометрический, 0,2 м	-
1220	356319.84	1179033.43	картометрический, 0,2 м	-
1221	356316.23	1179018.44	картометрический, 0,2 м	-
1222	356312.49	1179003.79	картометрический, 0,2 м	-
1223	356310.42	1178993.83	картометрический, 0,2 м	-
1224	356306.01	1178975.85	картометрический, 0,2 м	-
1225	356303.11	1178967.56	картометрический, 0,2 м	-
1226	356300.23	1178962.61	картометрический, 0,2 м	-
1227	356294.02	1178952.47	картометрический, 0,2 м	-
1228	356288.21	1178942.16	картометрический, 0,2 м	-
1229	356283.70	1178931.66	картометрический, 0,2 м	-
1230	356279.48	1178919.11	картометрический, 0,2 м	-
1231	356275.52	1178909.19	картометрический, 0,2 м	-
1232	356270.70	1178896.98	картометрический, 0,2 м	-
1233	356262.90	1178878.92	картометрический, 0,2 м	-
1234	356259.65	1178869.64	картометрический, 0,2 м	-
1235	356253.92	1178845.59	картометрический, 0,2 м	-
1236	356247.31	1178825.56	картометрический, 0,2 м	-
1237	356243.42	1178812.96	картометрический, 0,2 м	-
1238	356237.63	1178791.10	картометрический, 0,2 м	-
1239	356228.10	1178758.76	картометрический, 0,2 м	-
1240	356221.02	1178729.44	картометрический, 0,2 м	-

Установление границы зоны особого режима использования земель (охранная зона)
«Волоконно-оптической линии передачи (ВОЛП)», на участке «ВОЛП УС Мешиха - УС Лазарево.
Новое строительство», принадлежащей АО «Связьтранснефть», расположенной в границах
Горномарийского муниципального района, Республики Марий Эл.
(наименование объекта землеустройства)

Сведения о местоположении границ объекта землеустройства

1241	356216.04	1178709.84	картометрический, 0,2 м	-
1242	356208.60	1178685.70	картометрический, 0,2 м	-
1243	356194.65	1178646.21	картометрический, 0,2 м	-
1244	356181.09	1178604.93	картометрический, 0,2 м	-
1245	356170.05	1178568.72	картометрический, 0,2 м	-
1246	356165.73	1178554.16	картометрический, 0,2 м	-
1247	356162.14	1178543.14	картометрический, 0,2 м	-
1248	356156.27	1178527.51	картометрический, 0,2 м	-
1249	356146.25	1178503.75	картометрический, 0,2 м	-
1250	356139.44	1178485.34	картометрический, 0,2 м	-
1251	356134.96	1178470.20	картометрический, 0,2 м	-
1252	356130.56	1178453.22	картометрический, 0,2 м	-
1253	356115.63	1178410.53	картометрический, 0,2 м	-
1254	356105.24	1178376.27	картометрический, 0,2 м	-
1255	356089.22	1178324.94	картометрический, 0,2 м	-
1256	356084.46	1178306.91	картометрический, 0,2 м	-
1257	356076.13	1178280.20	картометрический, 0,2 м	-
1258	356065.23	1178246.83	картометрический, 0,2 м	-
1259	356049.98	1178201.26	картометрический, 0,2 м	-
1260	356042.72	1178181.44	картометрический, 0,2 м	-
1261	356031.61	1178146.80	картометрический, 0,2 м	-
1262	356021.09	1178116.22	картометрический, 0,2 м	-
1263	356010.39	1178081.25	картометрический, 0,2 м	-
1264	356003.29	1178059.96	картометрический, 0,2 м	-
1265	355984.32	1177998.28	картометрический, 0,2 м	-
1266	355968.01	1177951.64	картометрический, 0,2 м	-
1267	355956.67	1177914.44	картометрический, 0,2 м	-
1268	355944.19	1177872.61	картометрический, 0,2 м	-
1269	355934.18	1177840.64	картометрический, 0,2 м	-
1270	355929.34	1177824.17	картометрический, 0,2 м	-
1271	355917.36	1177787.74	картометрический, 0,2 м	-
1272	355903.65	1177743.94	картометрический, 0,2 м	-
1273	355894.41	1177713.37	картометрический, 0,2 м	-
1274	355884.46	1177676.10	картометрический, 0,2 м	-
1275	355875.49	1177645.54	картометрический, 0,2 м	-
1276	355869.60	1177628.38	картометрический, 0,2 м	-
1277	355862.25	1177607.47	картометрический, 0,2 м	-
1278	355857.27	1177592.76	картометрический, 0,2 м	-
1279	355845.75	1177559.51	картометрический, 0,2 м	-
1280	355835.02	1177528.35	картометрический, 0,2 м	-
1281	355823.10	1177489.20	картометрический, 0,2 м	-
1282	355812.87	1177461.12	картометрический, 0,2 м	-
1283	355807.78	1177446.67	картометрический, 0,2 м	-

Установление границы зоны особого режима использования земель (охранная зона)
«Волоконно-оптической линии передачи (ВОЛП)», на участке «ВОЛП УС Мешиха - УС Лазарево.
Новое строительство», принадлежащей АО «Связьтранснефть», расположенной в границах
Горномарийского муниципального района, Республики Марий Эл.
(наименование объекта землеустройства)

Сведения о местоположении границ объекта землеустройства

1284	355801.79	1177433.58	картометрический, 0,2 м	-
1285	355793.28	1177418.53	картометрический, 0,2 м	-
1286	355786.24	1177405.04	картометрический, 0,2 м	-
1287	355783.16	1177399.06	картометрический, 0,2 м	-
1288	355776.40	1177387.35	картометрический, 0,2 м	-
1289	355773.42	1177378.03	картометрический, 0,2 м	-
1290	355772.67	1177363.65	картометрический, 0,2 м	-
1291	355774.06	1177357.90	картометрический, 0,2 м	-
1292	355775.00	1177346.72	картометрический, 0,2 м	-
1293	355772.88	1177335.22	картометрический, 0,2 м	-
1294	355766.08	1177312.20	картометрический, 0,2 м	-
1295	355759.37	1177289.14	картометрический, 0,2 м	-
1296	355754.98	1177275.58	картометрический, 0,2 м	-
1297	355745.96	1177249.93	картометрический, 0,2 м	-
1298	355736.79	1177227.49	картометрический, 0,2 м	-
1299	355732.32	1177214.96	картометрический, 0,2 м	-
1300	355725.77	1177199.70	картометрический, 0,2 м	-
1301	355712.38	1177177.34	картометрический, 0,2 м	-
1302	355701.93	1177159.20	картометрический, 0,2 м	-
1303	355683.71	1177121.20	картометрический, 0,2 м	-
1304	355678.95	1177114.20	картометрический, 0,2 м	-
1305	355670.34	1177100.75	картометрический, 0,2 м	-
1306	355667.36	1177097.04	картометрический, 0,2 м	-
1307	355666.06	1177095.22	картометрический, 0,2 м	-
1308	355660.68	1177089.15	картометрический, 0,2 м	-
1309	355650.80	1177078.47	картометрический, 0,2 м	-
1310	355638.43	1177065.06	картометрический, 0,2 м	-
1311	355629.70	1177055.08	картометрический, 0,2 м	-
1312	355621.99	1177046.02	картометрический, 0,2 м	-
1313	355611.73	1177030.39	картометрический, 0,2 м	-
1314	355606.47	1177020.92	картометрический, 0,2 м	-
1315	355594.25	1177005.62	картометрический, 0,2 м	-
1316	355585.54	1176995.95	картометрический, 0,2 м	-
1317	355572.24	1176983.66	картометрический, 0,2 м	-
1318	355551.74	1176962.96	картометрический, 0,2 м	-
1319	355531.05	1176940.81	картометрический, 0,2 м	-
1320	355515.31	1176921.28	картометрический, 0,2 м	-
1321	355490.53	1176893.15	картометрический, 0,2 м	-
1322	355472.90	1176873.84	картометрический, 0,2 м	-
1323	355462.15	1176860.07	картометрический, 0,2 м	-
1324	355446.07	1176841.75	картометрический, 0,2 м	-
1325	355427.02	1176820.53	картометрический, 0,2 м	-
1326	355417.16	1176809.68	картометрический, 0,2 м	-

Установление границы зоны особого режима использования земель (охранная зона)
«Волоконно-оптической линии передачи (ВОЛП)», на участке «ВОЛП УС Мешиха - УС Лазарево.
Новое строительство», принадлежащей АО «Связьтранснефть», расположенной в границах
Горномарийского муниципального района, Республики Марий Эл.
(наименование объекта землеустройства)

Сведения о местоположении границ объекта землеустройства

1327	355410.13	1176803.25	картометрический, 0,2 м	-
1328	355401.21	1176795.00	картометрический, 0,2 м	-
1329	355389.77	1176783.19	картометрический, 0,2 м	-
1330	355384.47	1176776.78	картометрический, 0,2 м	-
1331	355375.88	1176766.68	картометрический, 0,2 м	-
1332	355332.84	1176719.47	картометрический, 0,2 м	-
1333	355319.59	1176705.86	картометрический, 0,2 м	-
1334	355312.95	1176696.46	картометрический, 0,2 м	-
1335	355293.98	1176672.07	картометрический, 0,2 м	-
1336	355280.07	1176655.74	картометрический, 0,2 м	-
1337	355265.61	1176638.68	картометрический, 0,2 м	-
1338	355252.35	1176624.34	картометрический, 0,2 м	-
1339	355241.33	1176610.02	картометрический, 0,2 м	-
1340	355225.84	1176594.45	картометрический, 0,2 м	-
1341	355215.57	1176583.12	картометрический, 0,2 м	-
1342	355207.30	1176573.41	картометрический, 0,2 м	-
1343	355192.34	1176554.76	картометрический, 0,2 м	-
1344	355182.45	1176542.12	картометрический, 0,2 м	-
1345	355171.55	1176528.11	картометрический, 0,2 м	-
1346	355155.28	1176508.50	картометрический, 0,2 м	-
1347	355137.68	1176486.75	картометрический, 0,2 м	-
1348	355114.49	1176459.95	картометрический, 0,2 м	-
1349	355103.78	1176449.62	картометрический, 0,2 м	-
1350	355067.69	1176410.13	картометрический, 0,2 м	-
1351	355046.59	1176383.94	картометрический, 0,2 м	-
1352	355028.04	1176361.90	картометрический, 0,2 м	-
1353	355017.99	1176350.06	картометрический, 0,2 м	-
1354	355008.85	1176341.67	картометрический, 0,2 м	-
1355	355002.02	1176334.97	картометрический, 0,2 м	-
1356	354993.27	1176324.84	картометрический, 0,2 м	-
1357	354980.92	1176312.46	картометрический, 0,2 м	-
1358	354975.65	1176307.33	картометрический, 0,2 м	-
1359	354963.24	1176291.42	картометрический, 0,2 м	-
1360	354952.19	1176277.32	картометрический, 0,2 м	-
1361	354947.65	1176271.73	картометрический, 0,2 м	-
1362	354940.05	1176264.34	картометрический, 0,2 м	-
1363	354926.80	1176249.81	картометрический, 0,2 м	-
1364	354904.81	1176226.95	картометрический, 0,2 м	-
1365	354891.30	1176212.62	картометрический, 0,2 м	-
1366	354886.56	1176207.26	картометрический, 0,2 м	-
1367	354877.14	1176194.92	картометрический, 0,2 м	-
1368	354859.46	1176170.86	картометрический, 0,2 м	-
1369	354845.41	1176153.82	картометрический, 0,2 м	-

Установление границы зоны особого режима использования земель (охранная зона)
«Волоконно-оптической линии передачи (ВОЛП)», на участке «ВОЛП УС Мешиха - УС Лазарево.
Новое строительство», принадлежащей АО «Связьтранснефть», расположенной в границах
Горномарийского муниципального района, Республики Марий Эл.
(наименование объекта землеустройства)

Сведения о местоположении границ объекта землеустройства

1370	354826.96	1176133.02	картометрический, 0,2 м	-
1371	354820.29	1176126.68	картометрический, 0,2 м	-
1372	354806.75	1176112.35	картометрический, 0,2 м	-
1373	354803.27	1176109.05	картометрический, 0,2 м	-
1374	354797.97	1176103.44	картометрический, 0,2 м	-
1375	354789.22	1176090.74	картометрический, 0,2 м	-
1376	354783.26	1176081.63	картометрический, 0,2 м	-
1377	354769.11	1176064.70	картометрический, 0,2 м	-
1378	354760.80	1176055.66	картометрический, 0,2 м	-
1379	354748.62	1176043.84	картометрический, 0,2 м	-
1380	354742.56	1176037.51	картометрический, 0,2 м	-
1381	354737.08	1176031.56	картометрический, 0,2 м	-
1382	354725.82	1176018.79	картометрический, 0,2 м	-
1383	354719.16	1176010.91	картометрический, 0,2 м	-
1384	354715.19	1176004.35	картометрический, 0,2 м	-
1385	354710.82	1175999.25	картометрический, 0,2 м	-
1386	354706.21	1175994.71	картометрический, 0,2 м	-
1387	354700.86	1175992.26	картометрический, 0,2 м	-
1388	354695.92	1175990.96	картометрический, 0,2 м	-
1389	354689.49	1175990.34	картометрический, 0,2 м	-
1390	354680.19	1175988.36	картометрический, 0,2 м	-
1391	354674.87	1175986.15	картометрический, 0,2 м	-
1392	354671.32	1175983.57	картометрический, 0,2 м	-
1393	354667.42	1175979.85	картометрический, 0,2 м	-
1394	354661.99	1175973.19	картометрический, 0,2 м	-
1395	354651.70	1175959.64	картометрический, 0,2 м	-
1396	354632.83	1175936.04	картометрический, 0,2 м	-
1397	354626.22	1175927.39	картометрический, 0,2 м	-
1398	354613.58	1175910.63	картометрический, 0,2 м	-
1399	354592.94	1175885.68	картометрический, 0,2 м	-
1400	354555.82	1175848.26	картометрический, 0,2 м	-
1401	354540.57	1175830.46	картометрический, 0,2 м	-
1402	354526.61	1175812.85	картометрический, 0,2 м	-
1403	354514.99	1175796.79	картометрический, 0,2 м	-
1404	354494.21	1175771.44	картометрический, 0,2 м	-
1405	354482.90	1175756.12	картометрический, 0,2 м	-
1406	354460.84	1175729.16	картометрический, 0,2 м	-
1407	354438.75	1175699.51	картометрический, 0,2 м	-
1408	354425.43	1175683.72	картометрический, 0,2 м	-
1409	354413.13	1175670.61	картометрический, 0,2 м	-
1410	354378.82	1175632.46	картометрический, 0,2 м	-
1411	354338.81	1175586.61	картометрический, 0,2 м	-
1412	354304.91	1175550.43	картометрический, 0,2 м	-

Установление границы зоны особого режима использования земель (охранная зона)
«Волоконно-оптической линии передачи (ВОЛП)», на участке «ВОЛП УС Мешиха - УС Лазарево.
Новое строительство», принадлежащей АО «Связьтранснефть», расположенной в границах
Горномарийского муниципального района, Республики Марий Эл.
(наименование объекта землеустройства)

Сведения о местоположении границ объекта землеустройства

1413	354287.62	1175531.79	картометрический, 0,2 м	-
1414	354261.76	1175504.89	картометрический, 0,2 м	-
1415	354248.25	1175487.96	картометрический, 0,2 м	-
1416	354239.91	1175478.18	картометрический, 0,2 м	-
1417	354232.64	1175468.90	картометрический, 0,2 м	-
1418	354204.00	1175432.61	картометрический, 0,2 м	-
1419	354182.93	1175406.42	картометрический, 0,2 м	-
1420	354163.00	1175381.83	картометрический, 0,2 м	-
1421	354142.60	1175358.37	картометрический, 0,2 м	-
1422	354121.40	1175332.80	картометрический, 0,2 м	-
1423	354104.44	1175315.98	картометрический, 0,2 м	-
1424	354083.05	1175292.68	картометрический, 0,2 м	-
1425	354070.21	1175281.39	картометрический, 0,2 м	-
1426	354064.47	1175275.76	картометрический, 0,2 м	-
1427	354054.79	1175265.03	картометрический, 0,2 м	-
1428	354024.50	1175232.97	картометрический, 0,2 м	-
1429	353982.26	1175186.80	картометрический, 0,2 м	-
1430	353956.02	1175156.23	картометрический, 0,2 м	-
1431	353938.14	1175132.76	картометрический, 0,2 м	-
1432	353913.92	1175103.12	картометрический, 0,2 м	-
1433	353897.60	1175084.75	картометрический, 0,2 м	-
1434	353878.84	1175063.68	картометрический, 0,2 м	-
1435	353833.61	1175009.83	картометрический, 0,2 м	-
1436	353824.83	1174999.03	картометрический, 0,2 м	-
1437	353799.62	1174970.14	картометрический, 0,2 м	-
1438	353774.82	1174941.62	картометрический, 0,2 м	-
1439	353748.40	1174909.68	картометрический, 0,2 м	-
1440	353731.21	1174889.87	картометрический, 0,2 м	-
1441	353719.29	1174875.38	картометрический, 0,2 м	-
1442	353699.72	1174851.08	картометрический, 0,2 м	-
1443	353682.83	1174828.31	картометрический, 0,2 м	-
1444	353666.33	1174810.14	картометрический, 0,2 м	-
1445	353653.53	1174795.85	картометрический, 0,2 м	-
1446	353635.93	1174772.97	картометрический, 0,2 м	-
1447	353626.50	1174760.50	картометрический, 0,2 м	-
1448	353615.22	1174748.16	картометрический, 0,2 м	-
1449	353590.19	1174719.15	картометрический, 0,2 м	-
1450	353574.28	1174699.90	картометрический, 0,2 м	-
1451	353569.38	1174694.81	картометрический, 0,2 м	-
1452	353560.52	1174686.98	картометрический, 0,2 м	-
1453	353551.01	1174679.70	картометрический, 0,2 м	-
1454	353541.21	1174672.69	картометрический, 0,2 м	-
1455	353525.71	1174661.49	картометрический, 0,2 м	-

Установление границы зоны особого режима использования земель (охранная зона)
«Волоконно-оптической линии передачи (ВОЛП)», на участке «ВОЛП УС Мешиха - УС Лазарево.
Новое строительство», принадлежащей АО «Связьтранснефть», расположенной в границах
Горномарийского муниципального района, Республики Марий Эл.
(наименование объекта землеустройства)

Сведения о местоположении границ объекта землеустройства

1456	353519.43	1174656.43	картометрический, 0,2 м	-
1457	353500.73	1174640.89	картометрический, 0,2 м	-
1458	353493.18	1174634.42	картометрический, 0,2 м	-
1459	353474.65	1174615.45	картометрический, 0,2 м	-
1	353480.31	1174615.52	картометрический, 0,2 м	-

3. Сведения о частях границ образуемых земельных участков

Обозначение части границы		Описание прохождения части границы
от т.	до т.	
1	2	3
1	2	-
2	3	-
3	4	-
4	5	-
5	6	-
6	7	-
7	8	-
8	9	-
9	10	-
10	11	-
11	12	-
12	13	-
13	14	-
14	15	-
15	16	-
16	17	-
17	18	-
18	19	-
19	20	-
20	21	-
21	22	-
22	23	-
23	24	-
24	25	-
25	26	-
26	27	-
27	28	-
28	29	-
29	30	-
30	31	-
31	32	-
32	33	-
33	34	-

Установление границы зоны особого режима использования земель (охранная зона)
 «Волоконно-оптической линии передачи (ВОЛП)», на участке «ВОЛП УС Мешиха - УС Лазарево.
 Новое строительство», принадлежащей АО «Связьтранснефть», расположенной в границах
Горномарийского муниципального района, Республики Марий Эл.
 (наименование объекта землеустройства)

Сведения о местоположении границ объекта землеустройства

34	35	-
35	36	-
36	37	-
37	38	-
38	39	-
39	40	-
40	41	-
41	42	-
42	43	-
43	44	-
44	45	-
45	46	-
46	47	-
47	48	-
48	49	-
49	50	-
50	51	-
51	52	-
52	53	-
53	54	-
54	55	-
55	56	-
56	57	-
57	58	-
58	59	-
59	60	-
60	61	-
61	62	-
62	63	-
63	64	-
64	65	-
65	66	-
66	67	-
67	68	-
68	69	-
69	70	-
70	71	-
71	72	-
72	73	-
73	74	-
74	75	-
75	76	-
76	77	-

Установление границы зоны особого режима использования земель (охранная зона)
 «Волоконно-оптической линии передачи (ВОЛП)», на участке «ВОЛП УС Мешиха - УС Лазарево.
 Новое строительство», принадлежащей АО «Связьтранснефть», расположенной в границах
Горномарийского муниципального района, Республики Марий Эл.
 (наименование объекта землеустройства)

Сведения о местоположении границ объекта землеустройства

77	78	-
78	79	-
79	80	-
80	81	-
81	82	-
82	83	-
83	84	-
84	85	-
85	86	-
86	87	-
87	88	-
88	89	-
89	90	-
90	91	-
91	92	-
92	93	-
93	94	-
94	95	-
95	96	-
96	97	-
97	98	-
98	99	-
99	100	-
100	101	-
101	102	-
102	103	-
103	104	-
104	105	-
105	106	-
106	107	-
107	108	-
108	109	-
109	110	-
110	111	-
111	112	-
112	113	-
113	114	-
114	115	-
115	116	-
116	117	-
117	118	-
118	119	-
119	120	-

Установление границы зоны особого режима использования земель (охранная зона)
 «Волоконно-оптической линии передачи (ВОЛП)», на участке «ВОЛП УС Мешиха - УС Лазарево.
 Новое строительство», принадлежащей АО «Связьтранснефть», расположенной в границах
Горномарийского муниципального района, Республики Марий Эл.
 (наименование объекта землеустройства)

Сведения о местоположении границ объекта землеустройства

120	121	-
121	122	-
122	123	-
123	124	-
124	125	-
125	126	-
126	127	-
127	128	-
128	129	-
129	130	-
130	131	-
131	132	-
132	133	-
133	134	-
134	135	-
135	136	-
136	137	-
137	138	-
138	139	-
139	140	-
140	141	-
141	142	-
142	143	-
143	144	-
144	145	-
145	146	-
146	147	-
147	148	-
148	149	-
149	150	-
150	151	-
151	152	-
152	153	-
153	154	-
154	155	-
155	156	-
156	157	-
157	158	-
158	159	-
159	160	-
160	161	-
161	162	-
162	163	-

Установление границы зоны особого режима использования земель (охранная зона)
«Волоконно-оптической линии передачи (ВОЛП)», на участке «ВОЛП УС Мешиха - УС Лазарево.
Новое строительство», принадлежащей АО «Связьтранснефть», расположенной в границах
Горномарийского муниципального района, Республики Марий Эл.
(наименование объекта землеустройства)

Сведения о местоположении границ объекта землеустройства

163	164	-
164	165	-
165	166	-
166	167	-
167	168	-
168	169	-
169	170	-
170	171	-
171	172	-
172	173	-
173	174	-
174	175	-
175	176	-
176	177	-
177	178	-
178	179	-
179	180	-
180	181	-
181	182	-
182	183	-
183	184	-
184	185	-
185	186	-
186	187	-
187	188	-
188	189	-
189	190	-
190	191	-
191	192	-
192	193	-
193	194	-
194	195	-
195	196	-
196	197	-
197	198	-
198	199	-
199	200	-
200	201	-
201	202	-
202	203	-
203	204	-
204	205	-
205	206	-

Установление границы зоны особого режима использования земель (охранная зона)
 «Волоконно-оптической линии передачи (ВОЛП)», на участке «ВОЛП УС Мешиха - УС Лазарево.
 Новое строительство», принадлежащей АО «Связьтранснефть», расположенной в границах
Горномарийского муниципального района, Республики Марий Эл.
 (наименование объекта землеустройства)

Сведения о местоположении границ объекта землеустройства

206	207	-
207	208	-
208	209	-
209	210	-
210	211	-
211	212	-
212	213	-
213	214	-
214	215	-
215	216	-
216	217	-
217	218	-
218	219	-
219	220	-
220	221	-
221	222	-
222	223	-
223	224	-
224	225	-
225	226	-
226	227	-
227	228	-
228	229	-
229	230	-
230	231	-
231	232	-
232	233	-
233	234	-
234	235	-
235	236	-
236	237	-
237	238	-
238	239	-
239	240	-
240	241	-
241	242	-
242	243	-
243	244	-
244	245	-
245	246	-
246	247	-
247	248	-
248	249	-

Установление границы зоны особого режима использования земель (охранная зона)
«Волоконно-оптической линии передачи (ВОЛП)», на участке «ВОЛП УС Мешиха - УС Лазарево.
Новое строительство», принадлежащей АО «Связьтранснефть», расположенной в границах
Горномарийского муниципального района, Республики Марий Эл.
(наименование объекта землеустройства)

Сведения о местоположении границ объекта землеустройства

249	250	-
250	251	-
251	252	-
252	253	-
253	254	-
254	255	-
255	256	-
256	257	-
257	258	-
258	259	-
259	260	-
260	261	-
261	262	-
262	263	-
263	264	-
264	265	-
265	266	-
266	267	-
267	268	-
268	269	-
269	270	-
270	271	-
271	272	-
272	273	-
273	274	-
274	275	-
275	276	-
276	277	-
277	278	-
278	279	-
279	280	-
280	281	-
281	282	-
282	283	-
283	284	-
284	285	-
285	286	-
286	287	-
287	288	-
288	289	-
289	290	-
290	291	-
291	292	-

Установление границы зоны особого режима использования земель (охранная зона)
 «Волоконно-оптической линии передачи (ВОЛП)», на участке «ВОЛП УС Мешиха - УС Лазарево.
 Новое строительство», принадлежащей АО «Связьтранснефть», расположенной в границах
Горномарийского муниципального района, Республики Марий Эл.
 (наименование объекта землеустройства)

Сведения о местоположении границ объекта землеустройства

292	293	-
293	294	-
294	295	-
295	296	-
296	297	-
297	298	-
298	299	-
299	300	-
300	301	-
301	302	-
302	303	-
303	304	-
304	305	-
305	306	-
306	307	-
307	308	-
308	309	-
309	310	-
310	311	-
311	312	-
312	313	-
313	314	-
314	315	-
315	316	-
316	317	-
317	318	-
318	319	-
319	320	-
320	321	-
321	322	-
322	323	-
323	324	-
324	325	-
325	326	-
326	327	-
327	328	-
328	329	-
329	330	-
330	331	-
331	332	-
332	333	-
333	334	-
334	335	-

Установление границы зоны особого режима использования земель (охранная зона)
 «Волоконно-оптической линии передачи (ВОЛП)», на участке «ВОЛП УС Мешиха - УС Лазарево.
 Новое строительство», принадлежащей АО «Связьтранснефть», расположенной в границах
Горномарийского муниципального района, Республики Марий Эл.
 (наименование объекта землеустройства)

Сведения о местоположении границ объекта землеустройства

335	336	-
336	337	-
337	338	-
338	339	-
339	340	-
340	341	-
341	342	-
342	343	-
343	344	-
344	345	-
345	346	-
346	347	-
347	348	-
348	349	-
349	350	-
350	351	-
351	352	-
352	353	-
353	354	-
354	355	-
355	356	-
356	357	-
357	358	-
358	359	-
359	360	-
360	361	-
361	362	-
362	363	-
363	364	-
364	365	-
365	366	-
366	367	-
367	368	-
368	369	-
369	370	-
370	371	-
371	372	-
372	373	-
373	374	-
374	375	-
375	376	-
376	377	-
377	378	-

Установление границы зоны особого режима использования земель (охранная зона)
 «Волоконно-оптической линии передачи (ВОЛП)», на участке «ВОЛП УС Мешиха - УС Лазарево.
 Новое строительство», принадлежащей АО «Связьтранснефть», расположенной в границах
Горномарийского муниципального района, Республики Марий Эл.
 (наименование объекта землеустройства)

Сведения о местоположении границ объекта землеустройства

378	379	-
379	380	-
380	381	-
381	382	-
382	383	-
383	384	-
384	385	-
385	386	-
386	387	-
387	388	-
388	389	-
389	390	-
390	391	-
391	392	-
392	393	-
393	394	-
394	395	-
395	396	-
396	397	-
397	398	-
398	399	-
399	400	-
400	401	-
401	402	-
402	403	-
403	404	-
404	405	-
405	406	-
406	407	-
407	408	-
408	409	-
409	410	-
410	411	-
411	412	-
412	413	-
413	414	-
414	415	-
415	416	-
416	417	-
417	418	-
418	419	-
419	420	-
420	421	-

Установление границы зоны особого режима использования земель (охранная зона)
 «Волоконно-оптической линии передачи (ВОЛП)», на участке «ВОЛП УС Мешиха - УС Лазарево.
 Новое строительство», принадлежащей АО «Связьтранснефть», расположенной в границах
Горномарийского муниципального района, Республики Марий Эл.
 (наименование объекта землеустройства)

Сведения о местоположении границ объекта землеустройства

421	422	-
422	423	-
423	424	-
424	425	-
425	426	-
426	427	-
427	428	-
428	429	-
429	430	-
430	431	-
431	432	-
432	433	-
433	434	-
434	435	-
435	436	-
436	437	-
437	438	-
438	439	-
439	440	-
440	441	-
441	442	-
442	443	-
443	444	-
444	445	-
445	446	-
446	447	-
447	448	-
448	449	-
449	450	-
450	451	-
451	452	-
452	453	-
453	454	-
454	455	-
455	456	-
456	457	-
457	458	-
458	459	-
459	460	-
460	461	-
461	462	-
462	463	-
463	464	-

Установление границы зоны особого режима использования земель (охранная зона)
«Волоконно-оптической линии передачи (ВОЛП)», на участке «ВОЛП УС Мешиха - УС Лазарево.
Новое строительство», принадлежащей АО «Связьтранснефть», расположенной в границах
Горномарийского муниципального района, Республики Марий Эл.
(наименование объекта землеустройства)

Сведения о местоположении границ объекта землеустройства

464	465	-
465	466	-
466	467	-
467	468	-
468	469	-
469	470	-
470	471	-
471	472	-
472	473	-
473	474	-
474	475	-
475	476	-
476	477	-
477	478	-
478	479	-
479	480	-
480	481	-
481	482	-
482	483	-
483	484	-
484	485	-
485	486	-
486	487	-
487	488	-
488	489	-
489	490	-
490	491	-
491	492	-
492	493	-
493	494	-
494	495	-
495	496	-
496	497	-
497	498	-
498	499	-
499	500	-
500	501	-
501	502	-
502	503	-
503	504	-
504	505	-
505	506	-
506	507	-

Установление границы зоны особого режима использования земель (охранная зона)
 «Волоконно-оптической линии передачи (ВОЛП)», на участке «ВОЛП УС Мешиха - УС Лазарево.
 Новое строительство», принадлежащей АО «Связьтранснефть», расположенной в границах
Горномарийского муниципального района, Республики Марий Эл.
 (наименование объекта землеустройства)

Сведения о местоположении границ объекта землеустройства

507	508	-
508	509	-
509	510	-
510	511	-
511	512	-
512	513	-
513	514	-
514	515	-
515	516	-
516	517	-
517	518	-
518	519	-
519	520	-
520	521	-
521	522	-
522	523	-
523	524	-
524	525	-
525	526	-
526	527	-
527	528	-
528	529	-
529	530	-
530	531	-
531	532	-
532	533	-
533	534	-
534	535	-
535	536	-
536	537	-
537	538	-
538	539	-
539	540	-
540	541	-
541	542	-
542	543	-
543	544	-
544	545	-
545	546	-
546	547	-
547	548	-
548	549	-
549	550	-

Установление границы зоны особого режима использования земель (охранная зона)
 «Волоконно-оптической линии передачи (ВОЛП)», на участке «ВОЛП УС Мешиха - УС Лазарево.
 Новое строительство», принадлежащей АО «Связьтранснефть», расположенной в границах
Горномарийского муниципального района, Республики Марий Эл.
 (наименование объекта землеустройства)

Сведения о местоположении границ объекта землеустройства

550	551	-
551	552	-
552	553	-
553	554	-
554	555	-
555	556	-
556	557	-
557	558	-
558	559	-
559	560	-
560	561	-
561	562	-
562	563	-
563	564	-
564	565	-
565	566	-
566	567	-
567	568	-
568	569	-
569	570	-
570	571	-
571	572	-
572	573	-
573	574	-
574	575	-
575	576	-
576	577	-
577	578	-
578	579	-
579	580	-
580	581	-
581	582	-
582	583	-
583	584	-
584	585	-
585	586	-
586	587	-
587	588	-
588	589	-
589	590	-
590	591	-
591	592	-
592	593	-

Установление границы зоны особого режима использования земель (охранная зона)
 «Волоконно-оптической линии передачи (ВОЛП)», на участке «ВОЛП УС Мешиха - УС Лазарево.
 Новое строительство», принадлежащей АО «Связьтранснефть», расположенной в границах
Горномарийского муниципального района, Республики Марий Эл.
 (наименование объекта землеустройства)

Сведения о местоположении границ объекта землеустройства

593	594	-
594	595	-
595	596	-
596	597	-
597	598	-
598	599	-
599	600	-
600	601	-
601	602	-
602	603	-
603	604	-
604	605	-
605	606	-
606	607	-
607	608	-
608	609	-
609	610	-
610	611	-
611	612	-
612	613	-
613	614	-
614	615	-
615	616	-
616	617	-
617	618	-
618	619	-
619	620	-
620	621	-
621	622	-
622	623	-
623	624	-
624	625	-
625	626	-
626	627	-
627	628	-
628	629	-
629	630	-
630	631	-
631	632	-
632	633	-
633	634	-
634	635	-
635	636	-

Установление границы зоны особого режима использования земель (охранная зона)
 «Волоконно-оптической линии передачи (ВОЛП)», на участке «ВОЛП УС Мешиха - УС Лазарево.
 Новое строительство», принадлежащей АО «Связьтранснефть», расположенной в границах
Горномарийского муниципального района, Республики Марий Эл.
 (наименование объекта землеустройства)

Сведения о местоположении границ объекта землеустройства

636	637	-
637	638	-
638	639	-
639	640	-
640	641	-
641	642	-
642	643	-
643	644	-
644	645	-
645	646	-
646	647	-
647	648	-
648	649	-
649	650	-
650	651	-
651	652	-
652	653	-
653	654	-
654	655	-
655	656	-
656	657	-
657	658	-
658	659	-
659	660	-
660	661	-
661	662	-
662	663	-
663	664	-
664	665	-
665	666	-
666	667	-
667	668	-
668	669	-
669	670	-
670	671	-
671	672	-
672	673	-
673	674	-
674	675	-
675	676	-
676	677	-
677	678	-
678	679	-

Установление границы зоны особого режима использования земель (охранная зона)
«Волоконно-оптической линии передачи (ВОЛП)», на участке «ВОЛП УС Мешиха - УС Лазарево.
Новое строительство», принадлежащей АО «Связьтранснефть», расположенной в границах
Горномарийского муниципального района, Республики Марий Эл.
(наименование объекта землеустройства)

Сведения о местоположении границ объекта землеустройства

679	680	-
680	681	-
681	682	-
682	683	-
683	684	-
684	685	-
685	686	-
686	687	-
687	688	-
688	689	-
689	690	-
690	691	-
691	692	-
692	693	-
693	694	-
694	695	-
695	696	-
696	697	-
697	698	-
698	699	-
699	700	-
700	701	-
701	702	-
702	703	-
703	704	-
704	705	-
705	706	-
706	707	-
707	708	-
708	709	-
709	710	-
710	711	-
711	712	-
712	713	-
713	714	-
714	715	-
715	716	-
716	717	-
717	718	-
718	719	-
719	720	-
720	721	-
721	722	-

Установление границы зоны особого режима использования земель (охранная зона)
 «Волоконно-оптической линии передачи (ВОЛП)», на участке «ВОЛП УС Мешиха - УС Лазарево.
 Новое строительство», принадлежащей АО «Связьтранснефть», расположенной в границах
Горномарийского муниципального района, Республики Марий Эл.
 (наименование объекта землеустройства)

Сведения о местоположении границ объекта землеустройства

722	723	-
723	724	-
724	725	-
725	726	-
726	727	-
727	728	-
728	729	-
729	730	-
730	731	-
731	732	-
732	733	-
733	734	-
734	735	-
735	736	-
736	737	-
737	738	-
738	739	-
739	740	-
740	741	-
741	742	-
742	743	-
743	744	-
744	745	-
745	746	-
746	747	-
747	748	-
748	749	-
749	750	-
750	751	-
751	752	-
752	753	-
753	754	-
754	755	-
755	756	-
756	757	-
757	758	-
758	759	-
759	760	-
760	761	-
761	762	-
762	763	-
763	764	-
764	765	-

Установление границы зоны особого режима использования земель (охранная зона)
«Волоконно-оптической линии передачи (ВОЛП)», на участке «ВОЛП УС Мешиха - УС Лазарево.
Новое строительство», принадлежащей АО «Связьтранснефть», расположенной в границах
Горномарийского муниципального района, Республики Марий Эл.
(наименование объекта землеустройства)

Сведения о местоположении границ объекта землеустройства

765	766	-
766	767	-
767	768	-
768	769	-
769	770	-
770	771	-
771	772	-
772	773	-
773	774	-
774	775	-
775	776	-
776	777	-
777	778	-
778	779	-
779	780	-
780	781	-
781	782	-
782	783	-
783	784	-
784	785	-
785	786	-
786	787	-
787	788	-
788	789	-
789	790	-
790	791	-
791	792	-
792	793	-
793	794	-
794	795	-
795	796	-
796	797	-
797	798	-
798	799	-
799	800	-
800	801	-
801	802	-
802	803	-
803	804	-
804	805	-
805	806	-
806	807	-
807	808	-

Установление границы зоны особого режима использования земель (охранная зона)
 «Волоконно-оптической линии передачи (ВОЛП)», на участке «ВОЛП УС Мешиха - УС Лазарево.
 Новое строительство», принадлежащей АО «Связьтранснефть», расположенной в границах
Горномарийского муниципального района, Республики Марий Эл.
 (наименование объекта землеустройства)

Сведения о местоположении границ объекта землеустройства

808	809	-
809	810	-
810	811	-
811	812	-
812	813	-
813	814	-
814	815	-
815	816	-
816	817	-
817	818	-
818	819	-
819	820	-
820	821	-
821	822	-
822	823	-
823	824	-
824	825	-
825	826	-
826	827	-
827	828	-
828	829	-
829	830	-
830	831	-
831	832	-
832	833	-
833	834	-
834	835	-
835	836	-
836	837	-
837	838	-
838	839	-
839	840	-
840	841	-
841	842	-
842	843	-
843	844	-
844	845	-
845	846	-
846	847	-
847	848	-
848	849	-
849	850	-
850	851	-

Установление границы зоны особого режима использования земель (охранная зона)
 «Волоконно-оптической линии передачи (ВОЛП)», на участке «ВОЛП УС Мешиха - УС Лазарево.
 Новое строительство», принадлежащей АО «Связьтранснефть», расположенной в границах
Горномарийского муниципального района, Республики Марий Эл.
 (наименование объекта землеустройства)

Сведения о местоположении границ объекта землеустройства

851	852	-
852	853	-
853	854	-
854	855	-
855	856	-
856	857	-
857	858	-
858	859	-
859	860	-
860	861	-
861	862	-
862	863	-
863	864	-
864	865	-
865	866	-
866	867	-
867	868	-
868	869	-
869	870	-
870	871	-
871	872	-
872	873	-
873	874	-
874	875	-
875	876	-
876	877	-
877	878	-
878	879	-
879	880	-
880	881	-
881	882	-
882	883	-
883	884	-
884	885	-
885	886	-
886	887	-
887	888	-
888	889	-
889	890	-
890	891	-
891	892	-
892	893	-
893	894	-

Установление границы зоны особого режима использования земель (охранная зона)
«Волоконно-оптической линии передачи (ВОЛП)», на участке «ВОЛП УС Мешиха - УС Лазарево.
Новое строительство», принадлежащей АО «Связьтранснефть», расположенной в границах
Горномарийского муниципального района, Республики Марий Эл.
(наименование объекта землеустройства)

Сведения о местоположении границ объекта землеустройства

894	895	-
895	896	-
896	897	-
897	898	-
898	899	-
899	900	-
900	901	-
901	902	-
902	903	-
903	904	-
904	905	-
905	906	-
906	907	-
907	908	-
908	909	-
909	910	-
910	911	-
911	912	-
912	913	-
913	914	-
914	915	-
915	916	-
916	917	-
917	918	-
918	919	-
919	920	-
920	921	-
921	922	-
922	923	-
923	924	-
924	925	-
925	926	-
926	927	-
927	928	-
928	929	-
929	930	-
930	931	-
931	932	-
932	933	-
933	934	-
934	935	-
935	936	-
936	937	-

Установление границы зоны особого режима использования земель (охранная зона)
 «Волоконно-оптической линии передачи (ВОЛП)», на участке «ВОЛП УС Мешиха - УС Лазарево.
 Новое строительство», принадлежащей АО «Связьтранснефть», расположенной в границах
Горномарийского муниципального района, Республики Марий Эл.
 (наименование объекта землеустройства)

Сведения о местоположении границ объекта землеустройства

937	938	-
938	939	-
939	940	-
940	941	-
941	942	-
942	943	-
943	944	-
944	945	-
945	946	-
946	947	-
947	948	-
948	949	-
949	950	-
950	951	-
951	952	-
952	953	-
953	954	-
954	955	-
955	956	-
956	957	-
957	958	-
958	959	-
959	960	-
960	961	-
961	962	-
962	963	-
963	964	-
964	965	-
965	966	-
966	967	-
967	968	-
968	969	-
969	970	-
970	971	-
971	972	-
972	973	-
973	974	-
974	975	-
975	976	-
976	977	-
977	978	-
978	979	-
979	980	-

Установление границы зоны особого режима использования земель (охранная зона)
 «Волоконно-оптической линии передачи (ВОЛП)», на участке «ВОЛП УС Мешиха - УС Лазарево.
 Новое строительство», принадлежащей АО «Связьтранснефть», расположенной в границах
Горномарийского муниципального района, Республики Марий Эл.
 (наименование объекта землеустройства)

Сведения о местоположении границ объекта землеустройства

980	981	-
981	982	-
982	983	-
983	984	-
984	985	-
985	986	-
986	987	-
987	988	-
988	989	-
989	990	-
990	991	-
991	992	-
992	993	-
993	994	-
994	995	-
995	996	-
996	997	-
997	998	-
998	999	-
999	1000	-
1000	1001	-
1001	1002	-
1002	1003	-
1003	1004	-
1004	1005	-
1005	1006	-
1006	1007	-
1007	1008	-
1008	1009	-
1009	1010	-
1010	1011	-
1011	1012	-
1012	1013	-
1013	1014	-
1014	1015	-
1015	1016	-
1016	1017	-
1017	1018	-
1018	1019	-
1019	1020	-
1020	1021	-
1021	1022	-
1022	1023	-

Установление границы зоны особого режима использования земель (охранная зона)
 «Волоконно-оптической линии передачи (ВОЛП)», на участке «ВОЛП УС Мешиха - УС Лазарево.
 Новое строительство», принадлежащей АО «Связьтранснефть», расположенной в границах
Горномарийского муниципального района, Республики Марий Эл.
 (наименование объекта землеустройства)

Сведения о местоположении границ объекта землеустройства

1023	1024	-
1024	1025	-
1025	1026	-
1026	1027	-
1027	1028	-
1028	1029	-
1029	1030	-
1030	1031	-
1031	1032	-
1032	1033	-
1033	1034	-
1034	1035	-
1035	1036	-
1036	1037	-
1037	1038	-
1038	1039	-
1039	1040	-
1040	1041	-
1041	1042	-
1042	1043	-
1043	1044	-
1044	1045	-
1045	1046	-
1046	1047	-
1047	1048	-
1048	1049	-
1049	1050	-
1050	1051	-
1051	1052	-
1052	1053	-
1053	1054	-
1054	1055	-
1055	1056	-
1056	1057	-
1057	1058	-
1058	1059	-
1059	1060	-
1060	1061	-
1061	1062	-
1062	1063	-
1063	1064	-
1064	1065	-
1065	1066	-

Установление границы зоны особого режима использования земель (охранная зона)
 «Волоконно-оптической линии передачи (ВОЛП)», на участке «ВОЛП УС Мешиха - УС Лазарево.
 Новое строительство», принадлежащей АО «Связьтранснефть», расположенной в границах
Горномарийского муниципального района, Республики Марий Эл.
 (наименование объекта землеустройства)

Сведения о местоположении границ объекта землеустройства

1066	1067	-
1067	1068	-
1068	1069	-
1069	1070	-
1070	1071	-
1071	1072	-
1072	1073	-
1073	1074	-
1074	1075	-
1075	1076	-
1076	1077	-
1077	1078	-
1078	1079	-
1079	1080	-
1080	1081	-
1081	1082	-
1082	1083	-
1083	1084	-
1084	1085	-
1085	1086	-
1086	1087	-
1087	1088	-
1088	1089	-
1089	1090	-
1090	1091	-
1091	1092	-
1092	1093	-
1093	1094	-
1094	1095	-
1095	1096	-
1096	1097	-
1097	1098	-
1098	1099	-
1099	1100	-
1100	1101	-
1101	1102	-
1102	1103	-
1103	1104	-
1104	1105	-
1105	1106	-
1106	1107	-
1107	1108	-
1108	1109	-

Установление границы зоны особого режима использования земель (охранная зона)
 «Волоконно-оптической линии передачи (ВОЛП)», на участке «ВОЛП УС Мешиха - УС Лазарево.
 Новое строительство», принадлежащей АО «Связьтранснефть», расположенной в границах
Горномарийского муниципального района, Республики Марий Эл.
 (наименование объекта землеустройства)

Сведения о местоположении границ объекта землеустройства

1109	1110	-
1110	1111	-
1111	1112	-
1112	1113	-
1113	1114	-
1114	1115	-
1115	1116	-
1116	1117	-
1117	1118	-
1118	1119	-
1119	1120	-
1120	1121	-
1121	1122	-
1122	1123	-
1123	1124	-
1124	1125	-
1125	1126	-
1126	1127	-
1127	1128	-
1128	1129	-
1129	1130	-
1130	1131	-
1131	1132	-
1132	1133	-
1133	1134	-
1134	1135	-
1135	1136	-
1136	1137	-
1137	1138	-
1138	1139	-
1139	1140	-
1140	1141	-
1141	1142	-
1142	1143	-
1143	1144	-
1144	1145	-
1145	1146	-
1146	1147	-
1147	1148	-
1148	1149	-
1149	1150	-
1150	1151	-
1151	1152	-

Установление границы зоны особого режима использования земель (охранная зона)
 «Волоконно-оптической линии передачи (ВОЛП)», на участке «ВОЛП УС Мешиха - УС Лазарево.
 Новое строительство», принадлежащей АО «Связьтранснефть», расположенной в границах
Горномарийского муниципального района, Республики Марий Эл.
 (наименование объекта землеустройства)

Сведения о местоположении границ объекта землеустройства

1152	1153	-
1153	1154	-
1154	1155	-
1155	1156	-
1156	1157	-
1157	1158	-
1158	1159	-
1159	1160	-
1160	1161	-
1161	1162	-
1162	1163	-
1163	1164	-
1164	1165	-
1165	1166	-
1166	1167	-
1167	1168	-
1168	1169	-
1169	1170	-
1170	1171	-
1171	1172	-
1172	1173	-
1173	1174	-
1174	1175	-
1175	1176	-
1176	1177	-
1177	1178	-
1178	1179	-
1179	1180	-
1180	1181	-
1181	1182	-
1182	1183	-
1183	1184	-
1184	1185	-
1185	1186	-
1186	1187	-
1187	1188	-
1188	1189	-
1189	1190	-
1190	1191	-
1191	1192	-
1192	1193	-
1193	1194	-
1194	1195	-

Установление границы зоны особого режима использования земель (охранная зона)
 «Волоконно-оптической линии передачи (ВОЛП)», на участке «ВОЛП УС Мешиха - УС Лазарево.
 Новое строительство», принадлежащей АО «Связьтранснефть», расположенной в границах
Горномарийского муниципального района, Республики Марий Эл.
 (наименование объекта землеустройства)

Сведения о местоположении границ объекта землеустройства

1195	1196	-
1196	1197	-
1197	1198	-
1198	1199	-
1199	1200	-
1200	1201	-
1201	1202	-
1202	1203	-
1203	1204	-
1204	1205	-
1205	1206	-
1206	1207	-
1207	1208	-
1208	1209	-
1209	1210	-
1210	1211	-
1211	1212	-
1212	1213	-
1213	1214	-
1214	1215	-
1215	1216	-
1216	1217	-
1217	1218	-
1218	1219	-
1219	1220	-
1220	1221	-
1221	1222	-
1222	1223	-
1223	1224	-
1224	1225	-
1225	1226	-
1226	1227	-
1227	1228	-
1228	1229	-
1229	1230	-
1230	1231	-
1231	1232	-
1232	1233	-
1233	1234	-
1234	1235	-
1235	1236	-
1236	1237	-
1237	1238	-

Установление границы зоны особого режима использования земель (охранная зона)
 «Волоконно-оптической линии передачи (ВОЛП)», на участке «ВОЛП УС Мешиха - УС Лазарево.
 Новое строительство», принадлежащей АО «Связьтранснефть», расположенной в границах
Горномарийского муниципального района, Республики Марий Эл.
 (наименование объекта землеустройства)

Сведения о местоположении границ объекта землеустройства

1238	1239	-
1239	1240	-
1240	1241	-
1241	1242	-
1242	1243	-
1243	1244	-
1244	1245	-
1245	1246	-
1246	1247	-
1247	1248	-
1248	1249	-
1249	1250	-
1250	1251	-
1251	1252	-
1252	1253	-
1253	1254	-
1254	1255	-
1255	1256	-
1256	1257	-
1257	1258	-
1258	1259	-
1259	1260	-
1260	1261	-
1261	1262	-
1262	1263	-
1263	1264	-
1264	1265	-
1265	1266	-
1266	1267	-
1267	1268	-
1268	1269	-
1269	1270	-
1270	1271	-
1271	1272	-
1272	1273	-
1273	1274	-
1274	1275	-
1275	1276	-
1276	1277	-
1277	1278	-
1278	1279	-
1279	1280	-
1280	1281	-

Установление границы зоны особого режима использования земель (охранная зона)
«Волоконно-оптической линии передачи (ВОЛП)», на участке «ВОЛП УС Мешиха - УС Лазарево.
Новое строительство», принадлежащей АО «Связьтранснефть», расположенной в границах
Горномарийского муниципального района, Республики Марий Эл.
(наименование объекта землеустройства)

Сведения о местоположении границ объекта землеустройства

1281	1282	-
1282	1283	-
1283	1284	-
1284	1285	-
1285	1286	-
1286	1287	-
1287	1288	-
1288	1289	-
1289	1290	-
1290	1291	-
1291	1292	-
1292	1293	-
1293	1294	-
1294	1295	-
1295	1296	-
1296	1297	-
1297	1298	-
1298	1299	-
1299	1300	-
1300	1301	-
1301	1302	-
1302	1303	-
1303	1304	-
1304	1305	-
1305	1306	-
1306	1307	-
1307	1308	-
1308	1309	-
1309	1310	-
1310	1311	-
1311	1312	-
1312	1313	-
1313	1314	-
1314	1315	-
1315	1316	-
1316	1317	-
1317	1318	-
1318	1319	-
1319	1320	-
1320	1321	-
1321	1322	-
1322	1323	-
1323	1324	-

Установление границы зоны особого режима использования земель (охранная зона)
 «Волоконно-оптической линии передачи (ВОЛП)», на участке «ВОЛП УС Мешиха - УС Лазарево.
 Новое строительство», принадлежащей АО «Связьтранснефть», расположенной в границах
Горномарийского муниципального района, Республики Марий Эл.
 (наименование объекта землеустройства)

Сведения о местоположении границ объекта землеустройства

1324	1325	-
1325	1326	-
1326	1327	-
1327	1328	-
1328	1329	-
1329	1330	-
1330	1331	-
1331	1332	-
1332	1333	-
1333	1334	-
1334	1335	-
1335	1336	-
1336	1337	-
1337	1338	-
1338	1339	-
1339	1340	-
1340	1341	-
1341	1342	-
1342	1343	-
1343	1344	-
1344	1345	-
1345	1346	-
1346	1347	-
1347	1348	-
1348	1349	-
1349	1350	-
1350	1351	-
1351	1352	-
1352	1353	-
1353	1354	-
1354	1355	-
1355	1356	-
1356	1357	-
1357	1358	-
1358	1359	-
1359	1360	-
1360	1361	-
1361	1362	-
1362	1363	-
1363	1364	-
1364	1365	-
1365	1366	-
1366	1367	-

Установление границы зоны особого режима использования земель (охранная зона)
 «Волоконно-оптической линии передачи (ВОЛП)», на участке «ВОЛП УС Мешиха - УС Лазарево.
 Новое строительство», принадлежащей АО «Связьтранснефть», расположенной в границах
Горномарийского муниципального района, Республики Марий Эл.
 (наименование объекта землеустройства)

Сведения о местоположении границ объекта землеустройства

1367	1368	-
1368	1369	-
1369	1370	-
1370	1371	-
1371	1372	-
1372	1373	-
1373	1374	-
1374	1375	-
1375	1376	-
1376	1377	-
1377	1378	-
1378	1379	-
1379	1380	-
1380	1381	-
1381	1382	-
1382	1383	-
1383	1384	-
1384	1385	-
1385	1386	-
1386	1387	-
1387	1388	-
1388	1389	-
1389	1390	-
1390	1391	-
1391	1392	-
1392	1393	-
1393	1394	-
1394	1395	-
1395	1396	-
1396	1397	-
1397	1398	-
1398	1399	-
1399	1400	-
1400	1401	-
1401	1402	-
1402	1403	-
1403	1404	-
1404	1405	-
1405	1406	-
1406	1407	-
1407	1408	-
1408	1409	-
1409	1410	-

Установление границы зоны особого режима использования земель (охранная зона)
 «Волоконно-оптической линии передачи (ВОЛП)», на участке «ВОЛП УС Мешиха - УС Лазарево.
 Новое строительство», принадлежащей АО «Связьтранснефть», расположенной в границах
Горномарийского муниципального района, Республики Марий Эл.
 (наименование объекта землеустройства)

Сведения о местоположении границ объекта землеустройства

1410	1411	-
1411	1412	-
1412	1413	-
1413	1414	-
1414	1415	-
1415	1416	-
1416	1417	-
1417	1418	-
1418	1419	-
1419	1420	-
1420	1421	-
1421	1422	-
1422	1423	-
1423	1424	-
1424	1425	-
1425	1426	-
1426	1427	-
1427	1428	-
1428	1429	-
1429	1430	-
1430	1431	-
1431	1432	-
1432	1433	-
1433	1434	-
1434	1435	-
1435	1436	-
1436	1437	-
1437	1438	-
1438	1439	-
1439	1440	-
1440	1441	-
1441	1442	-
1442	1443	-
1443	1444	-
1444	1445	-
1445	1446	-
1446	1447	-
1447	1448	-
1448	1449	-
1449	1450	-
1450	1451	-
1451	1452	-
1452	1453	-

Установление границы зоны особого режима использования земель (охранная зона)
«Волоконно-оптической линии передачи (ВОЛП)», на участке «ВОЛП УС Мешиха - УС Лазарево.
Новое строительство», принадлежащей АО «Связьтранснефть», расположенной в границах
Горномарийского муниципального района, Республики Марий Эл.
(наименование объекта землеустройства)

Сведения о местоположении границ объекта землеустройства


1453	1454	-
1454	1455	-
1455	1456	-
1456	1457	-
1457	1458	-
1458	1459	-
1459	1	-

КАРТА (ПЛАН)

Установление границы зоны особого режима использования земель (охранная зона) «Волоконно-оптической линии передачи (ВОЛП)», на участке «ВОЛП УС Мешиха - УС Лазарево. Новое строительство», принадлежащей АО «Связьтранснефть», расположенной в границах Горномарийского муниципального района, Республики Марий Эл.
(наименование объекта землеустройства)

Обзорная карта объекта землеустройства

План границ объекта землеустройства

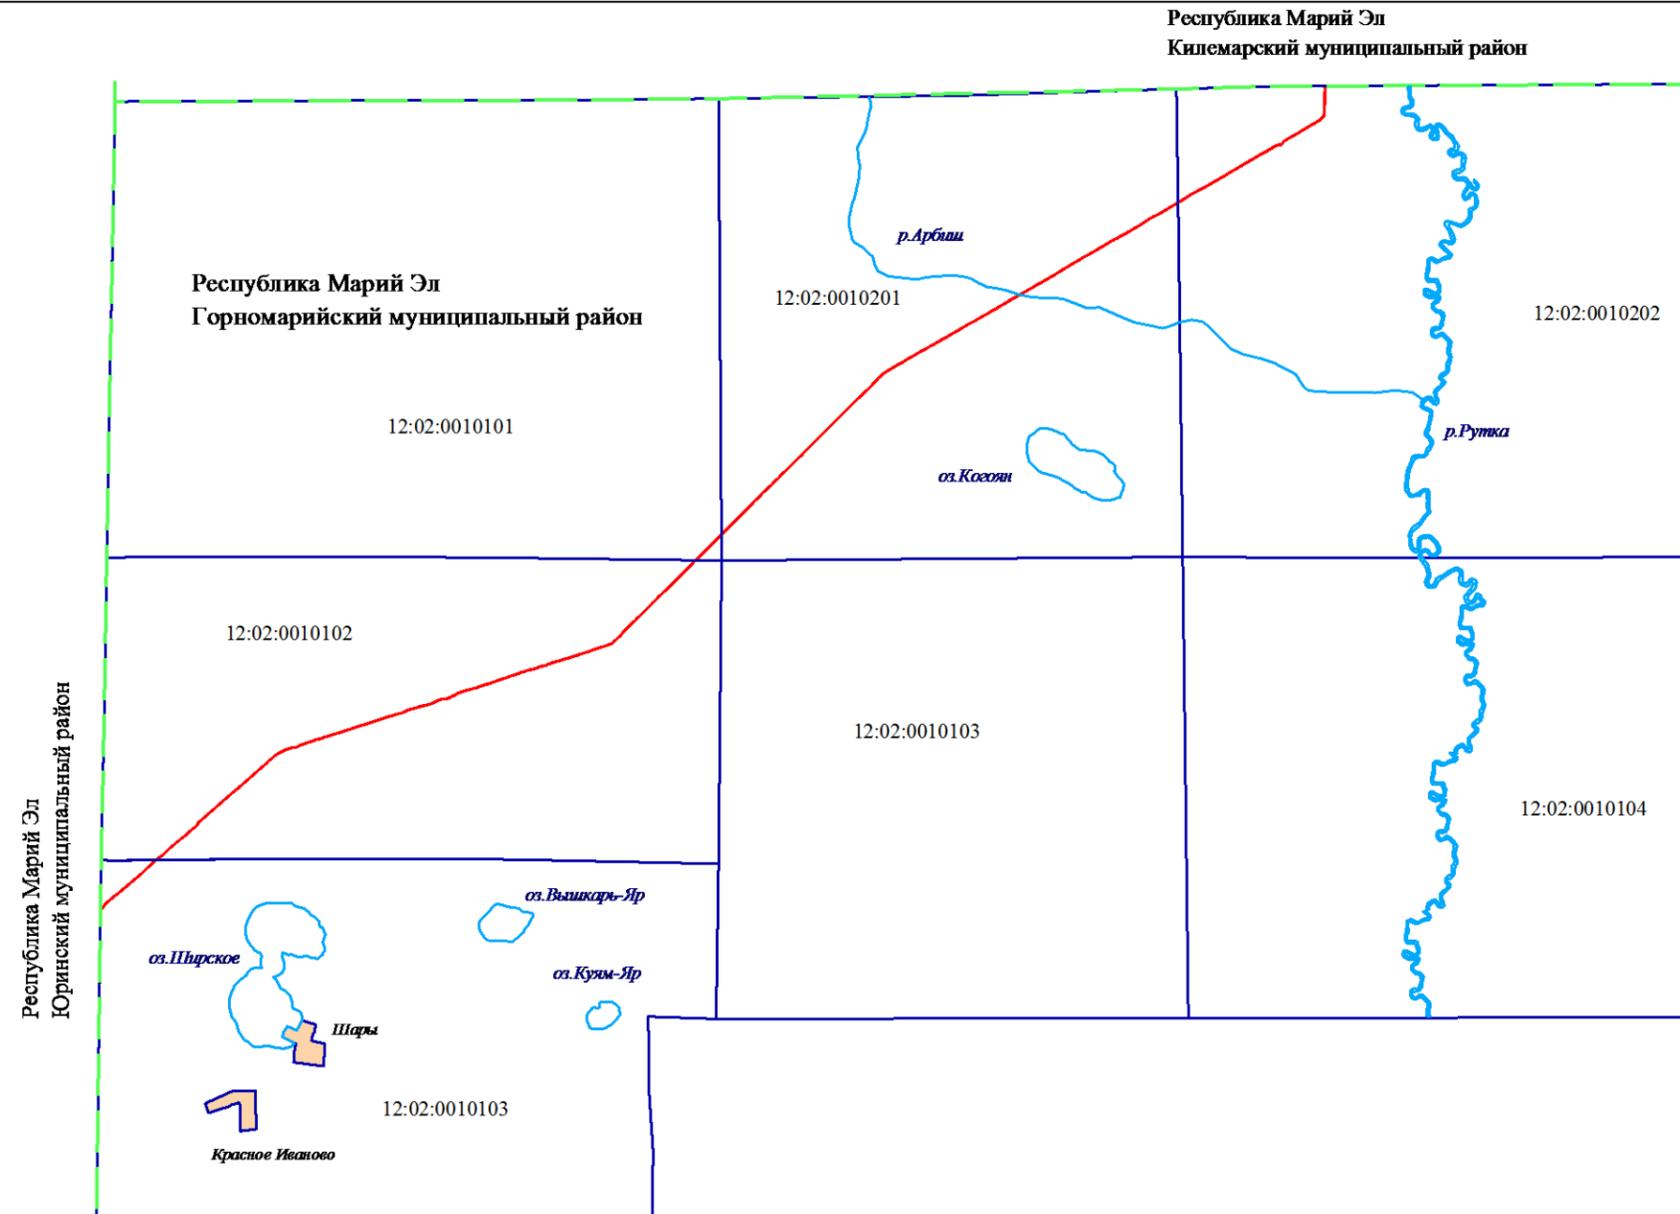

Используемые условные знаки и обозначения:


	- граница зоны особого режима использования земель (охранная зона), установленная при проведении землеустроительных работ
	- граница муниципального района
	- граница кадастровых кварталов
<i>Шары</i>	- название населенного пункта
Килемарский	- наименование муниципального района
12:02:0010103	- номер кадастрового квартала

КАРТА (ПЛАН)

Установление границы зоны особого режима использования земель (охранная зона) «Волоконно-оптической линии передачи (ВОЛП)», на участке «ВОЛП УС Мешиха - УС Лазарево. Новое строительство», принадлежащей АО «Связьтранснефть», расположенной в границах Горномарийского муниципального района, Республики Марий Эл.
(наименование объекта землеустройства)

Схема расположения листов

План границ объекта землеустройства

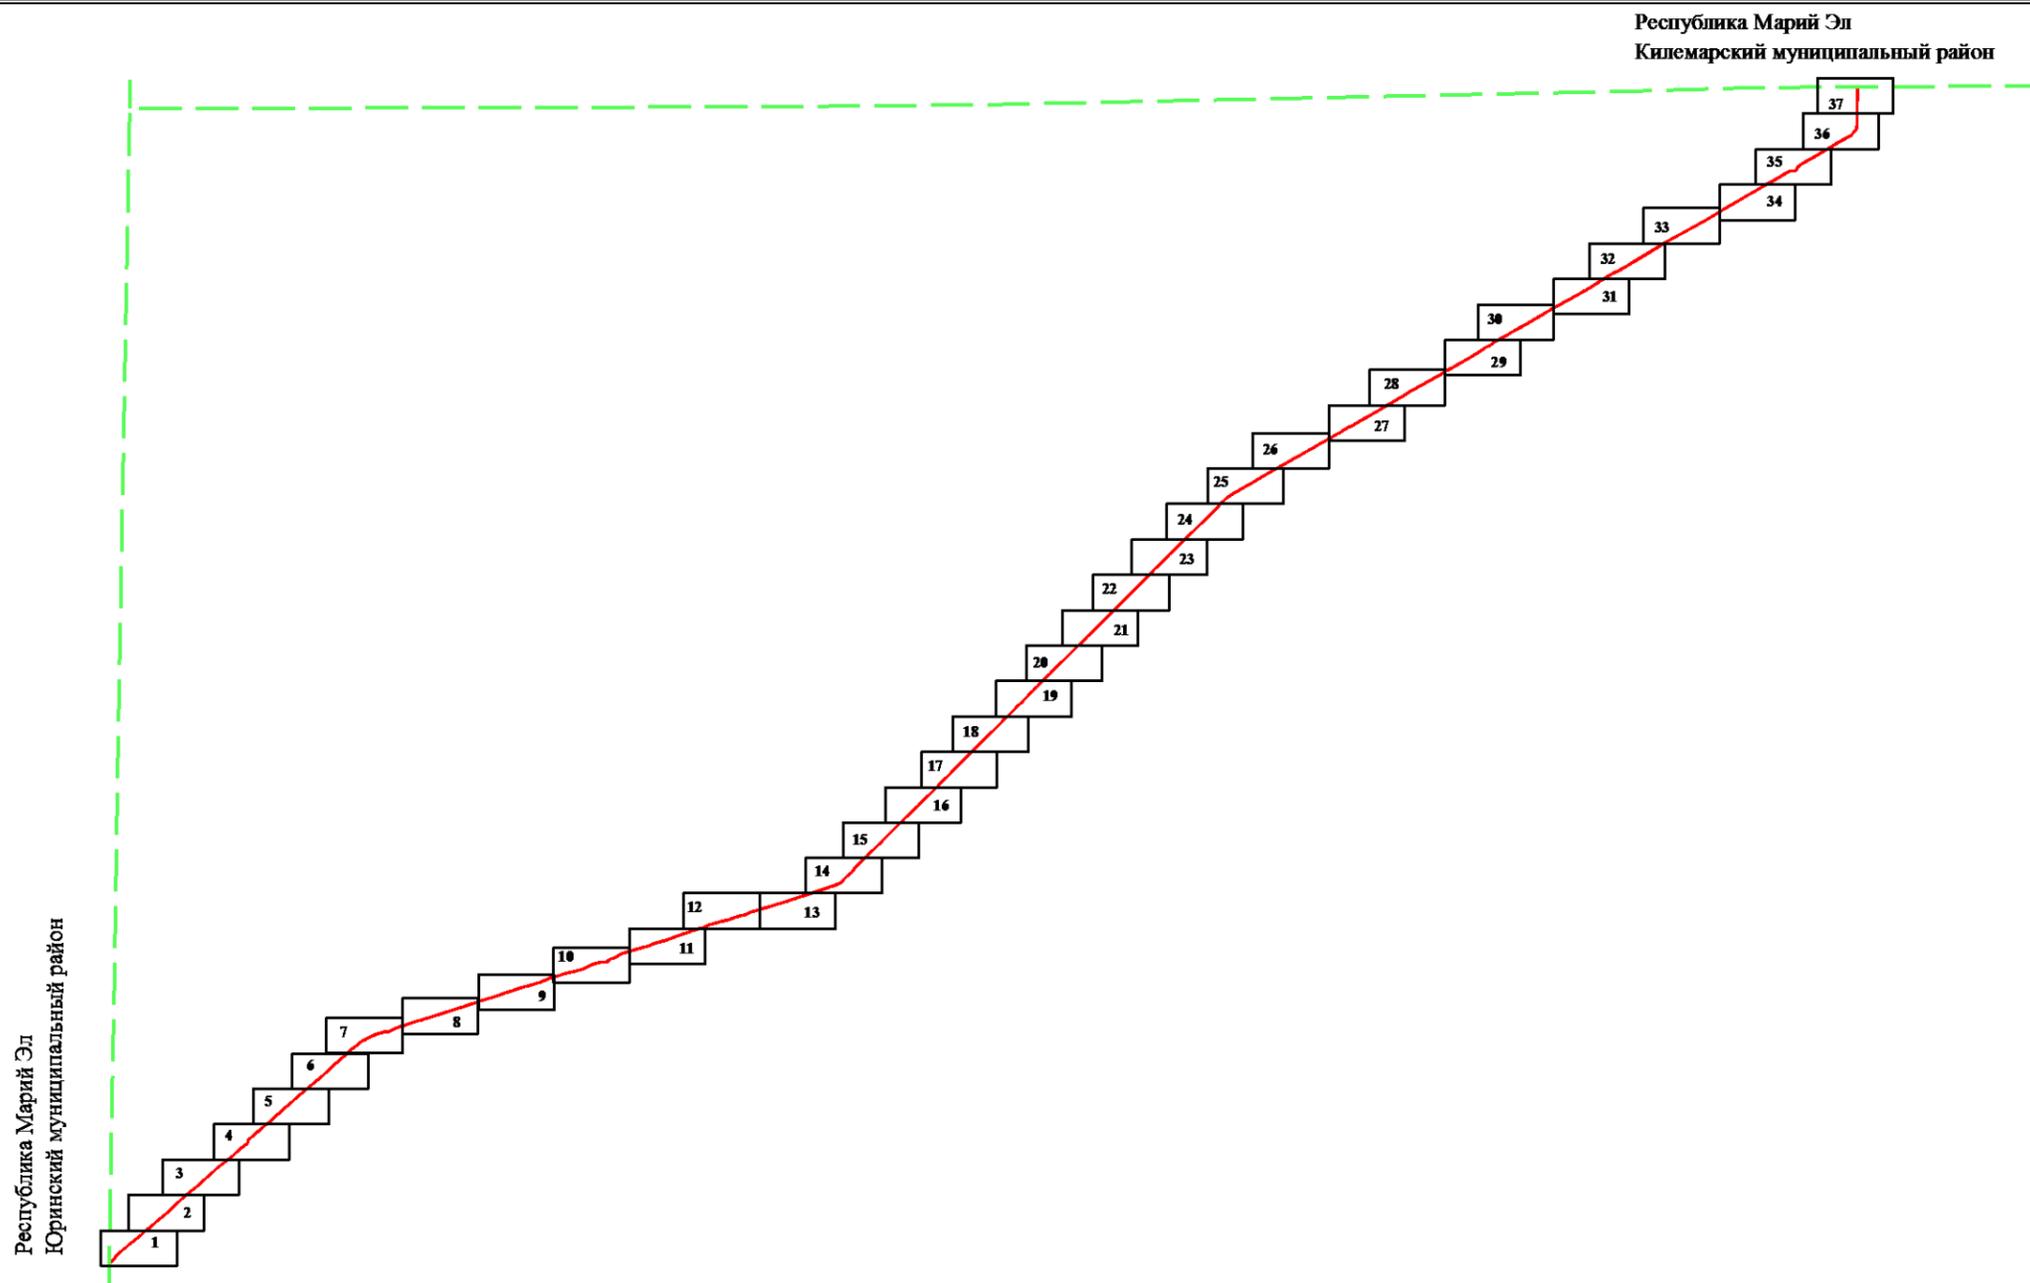

Используемые условные знаки и обозначения:


	- граница зоны особого режима использования земель (охранная зона), установленная при проведении землеустроительных работ
	- граница муниципального района
	- граница листа схемы
1	- номер листа схемы
Килемарский	- наименование муниципального района

КАРТА (ПЛАН)

Установление границы зоны особого режима использования земель (охранная зона) «Волоконно-оптической линии передачи (ВОЛП)», на участке «ВОЛП УС Мешиха - УС Лазарево. Новое строительство», принадлежащей АО «Связьтранснефть», расположенной в границах Горномарийского муниципального района, Республики Марий Эл.
(наименование объекта землеустройства)

План границ объекта землеустройства

Лист 1

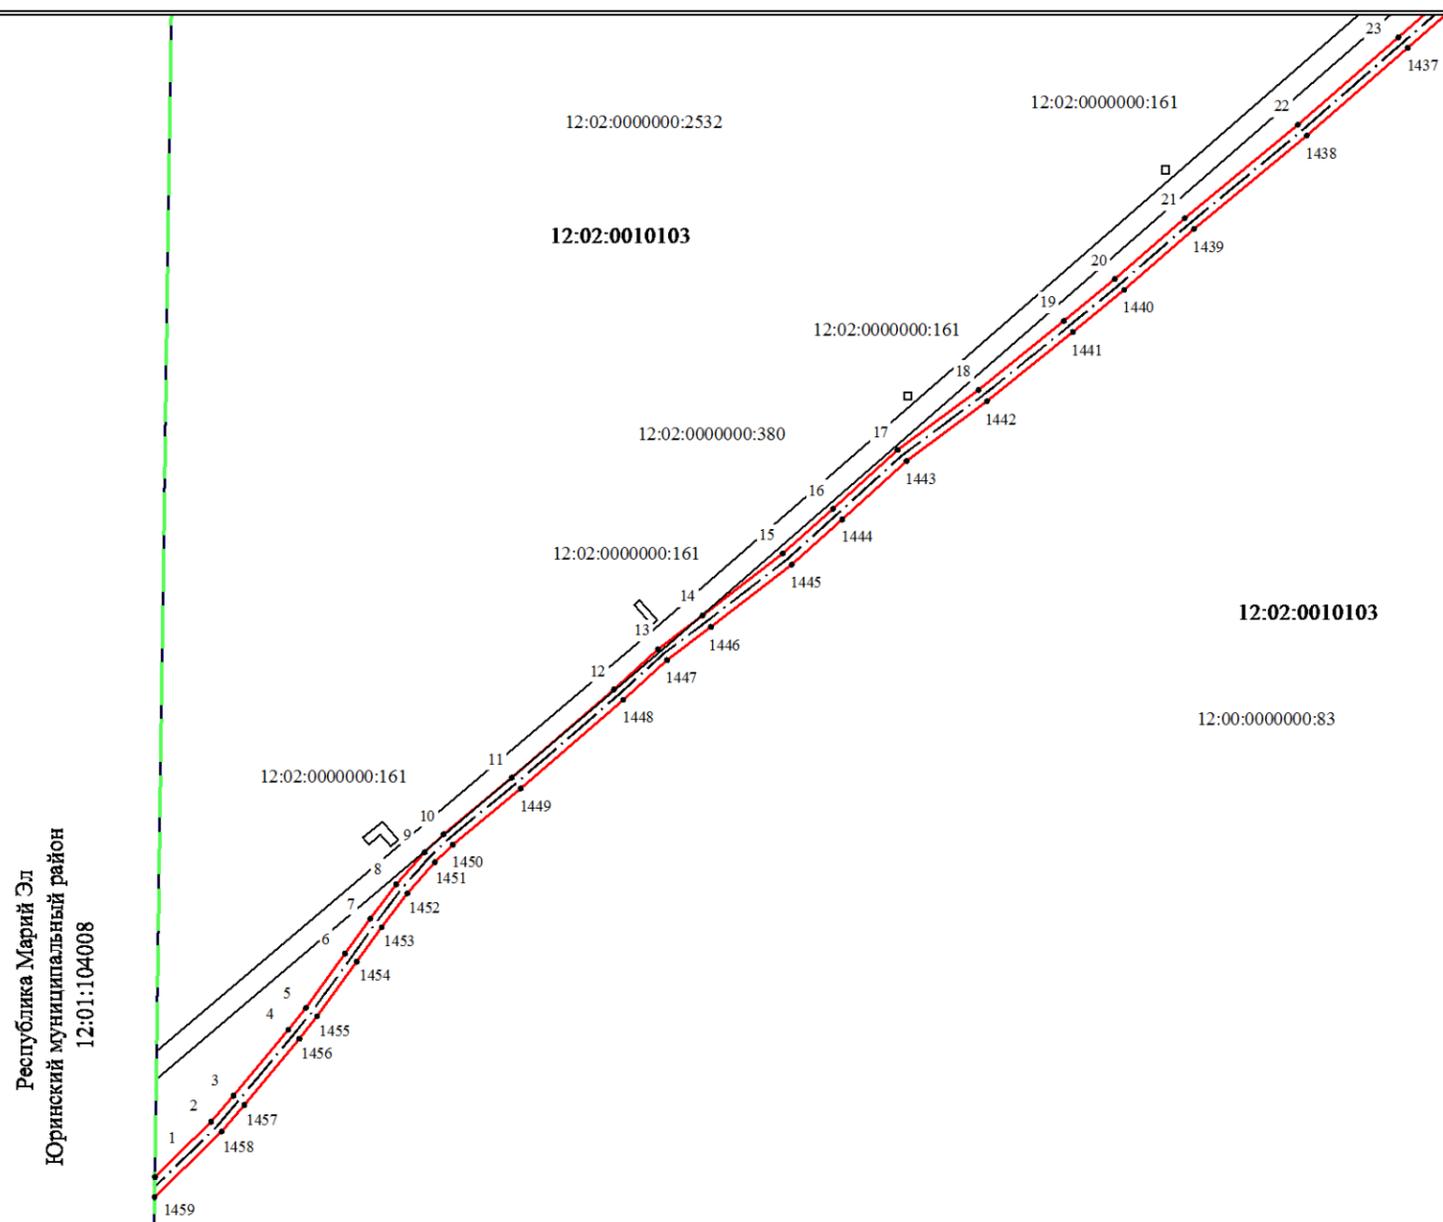

Масштаб 1 : 2000

Используемые условные знаки и обозначения:

	- граница зоны особого режима использования земель (охранная зона), установленная при проведении землеустроительных работ
	- обозначение линейно-кабельного сооружения связи
	- граница муниципального района
	- граница кадастрового квартала
	- граница земельного участка
	- обозначение характерной точки границы зоны особого режима использования земель (охранная зона), установленная при проведении землеустроительных работ
12:02:0010103	- номер кадастрового квартала
12:02:0000000:161	- обозначение земельного участка


КАРТА (ПЛАН)

Установление границы зоны особого режима использования земель (охранная зона) «Волоконно-оптической линии передачи (ВОЛП)», на участке «ВОЛП УС Мешиха - УС Лазарево. Новое строительство», принадлежащей АО «Связьтранснефть», расположенной в границах Горномарийского муниципального района, Республики Марий Эл.

(наименование объекта землеустройства)

План границ объекта землеустройства

Лист 2

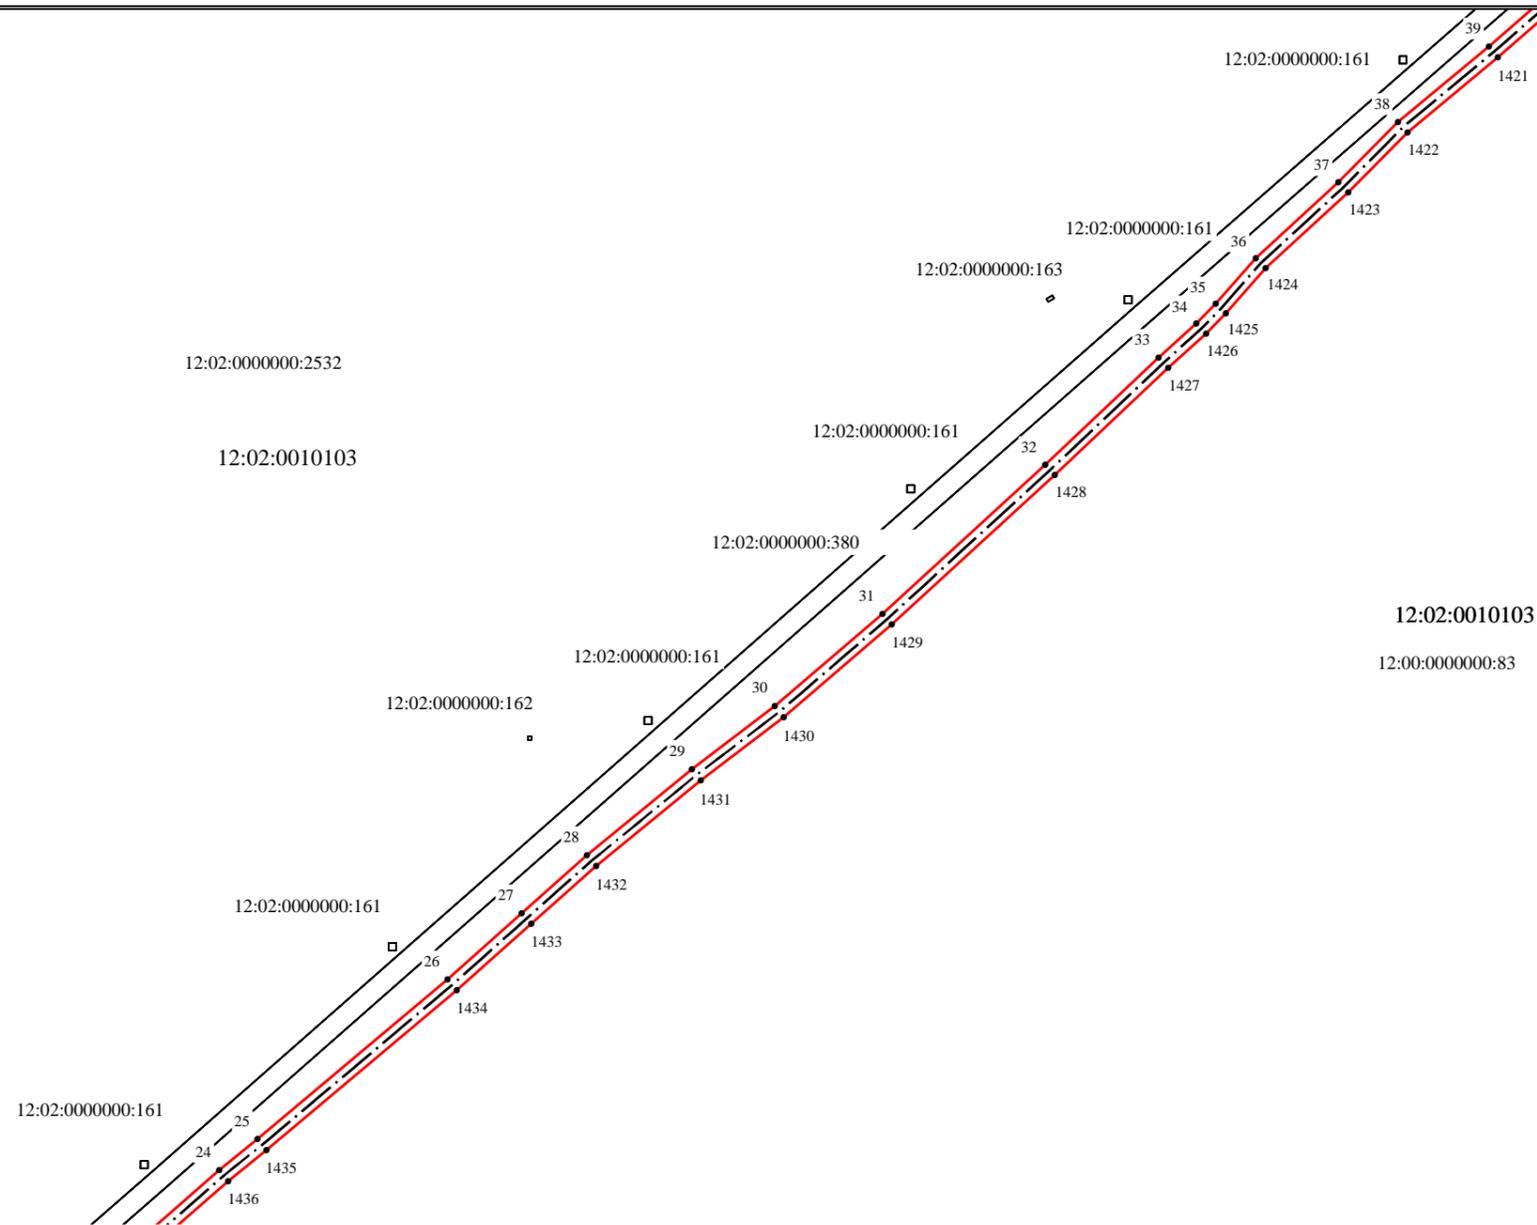

Масштаб 1 : 2000

Используемые условные знаки и обозначения:


	- граница зоны особого режима использования земель (охранная зона), установленная при проведении землеустроительных работ
	- обозначение линейно-кабельного сооружения связи
	- граница земельного участка
	- обозначение характерной точки границы зоны особого режима использования земель (охранная зона), установленная при проведении землеустроительных работ
12:02:0010103	- номер кадастрового квартала
12:02:0000000:161	- обозначение земельного участка

КАРТА (ПЛАН)

Установление границы зоны особого режима использования земель (охранная зона) «Волоконно-оптической линии передачи (ВОЛП)», на участке «ВОЛП УС Мешиха - УС Лазарево. Новое строительство», принадлежащей АО «Связьтранснефть», расположенной в границах Горномарийского муниципального района, Республики Марий Эл.
(наименование объекта землеустройства)

План границ объекта землеустройства

Лист 4

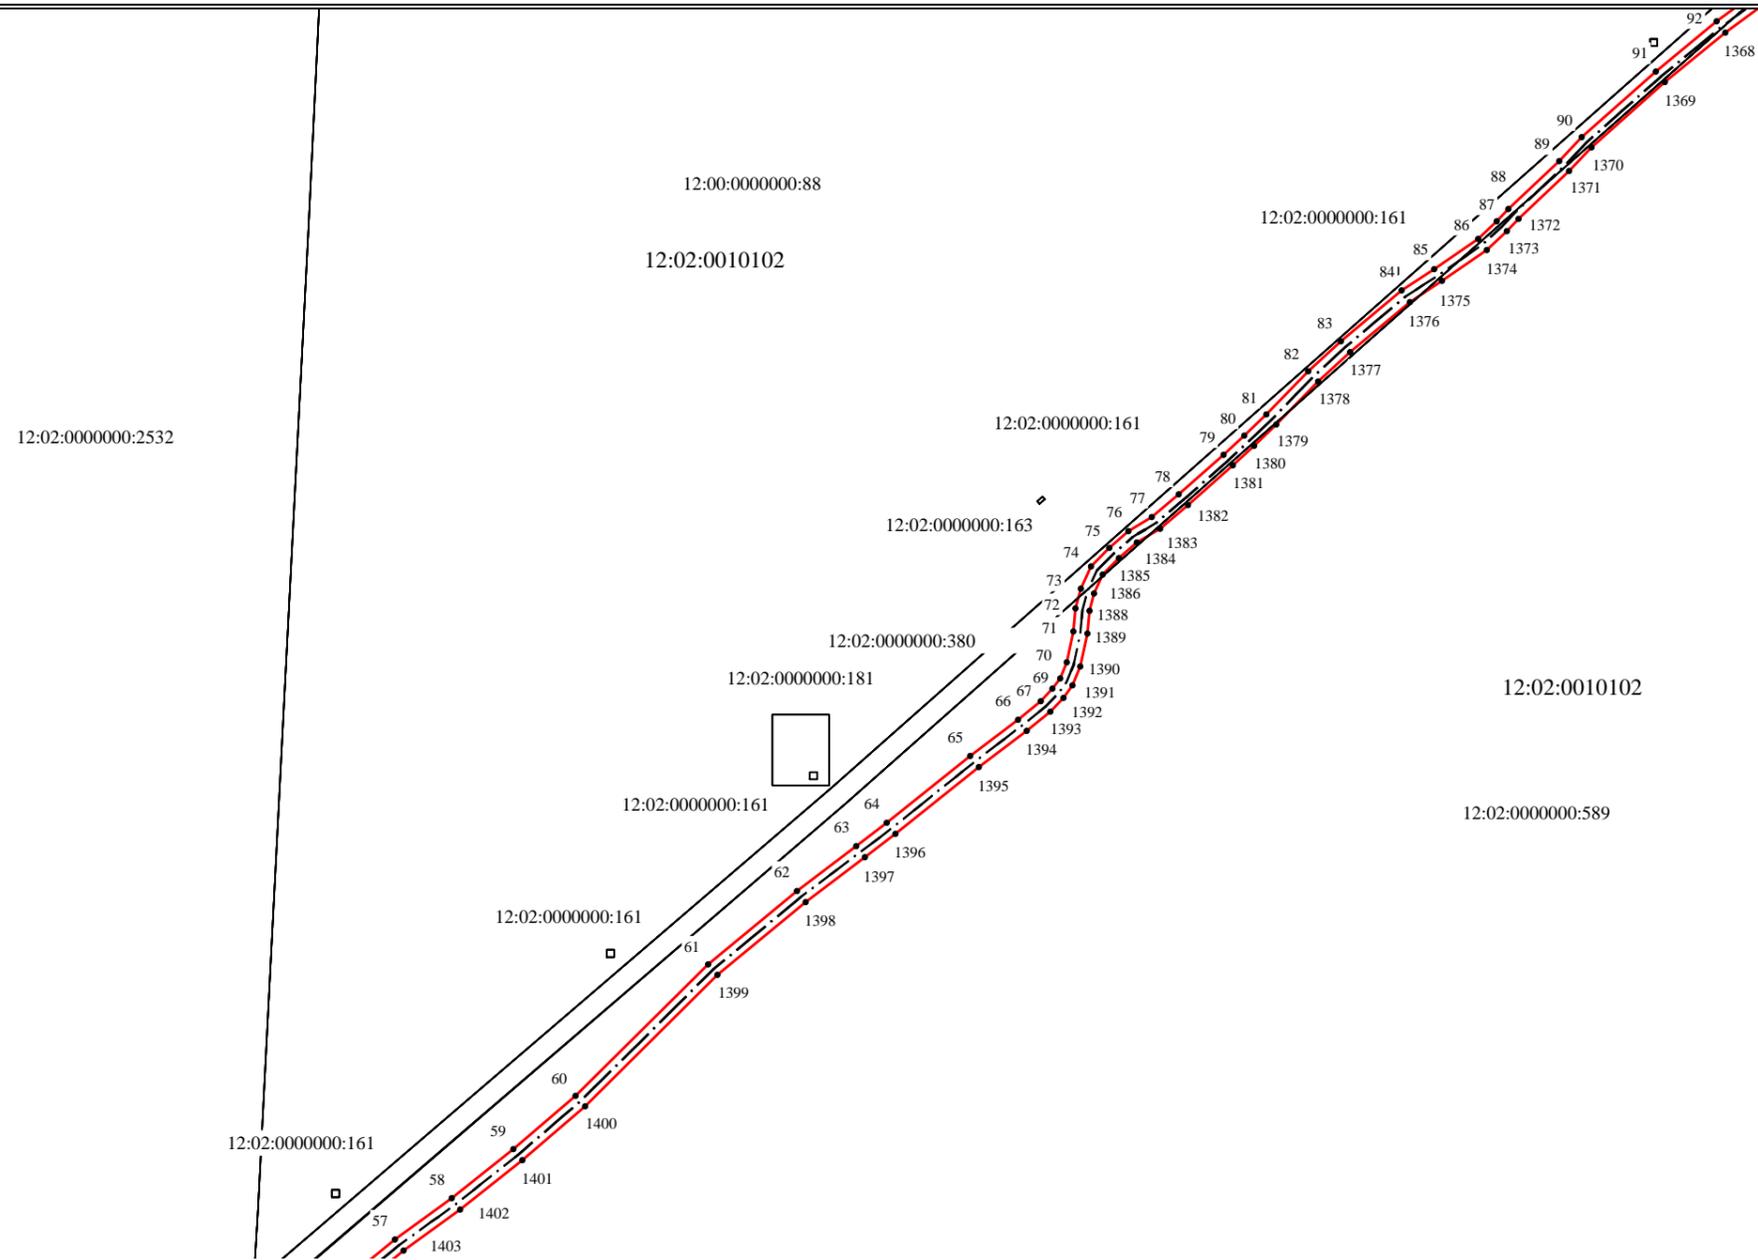

Масштаб 1 : 2000

Используемые условные знаки и обозначения:


	- граница зоны особого режима использования земель (охранная зона), установленная при проведении землеустроительных работ
	- обозначение линейно-кабельного сооружения связи
	- граница земельного участка
	- обозначение характерной точки границы зоны особого режима использования земель (охранная зона), установленная при проведении землеустроительных работ
12:02:0010102	- номер кадастрового квартала
12:02:0000000:161	- обозначение земельного участка

КАРТА (ПЛАН)

Установление границы зоны особого режима использования земель (охранная зона) «Волоконно-оптической линии передачи (ВОЛП)», на участке «ВОЛП УС Мешиха - УС Лазарево. Новое строительство», принадлежащей АО «Связьтранснефть», расположенной в границах Горномарийского муниципального района, Республики Марий Эл.
(наименование объекта землеустройства)

План границ объекта землеустройства

Лист 5

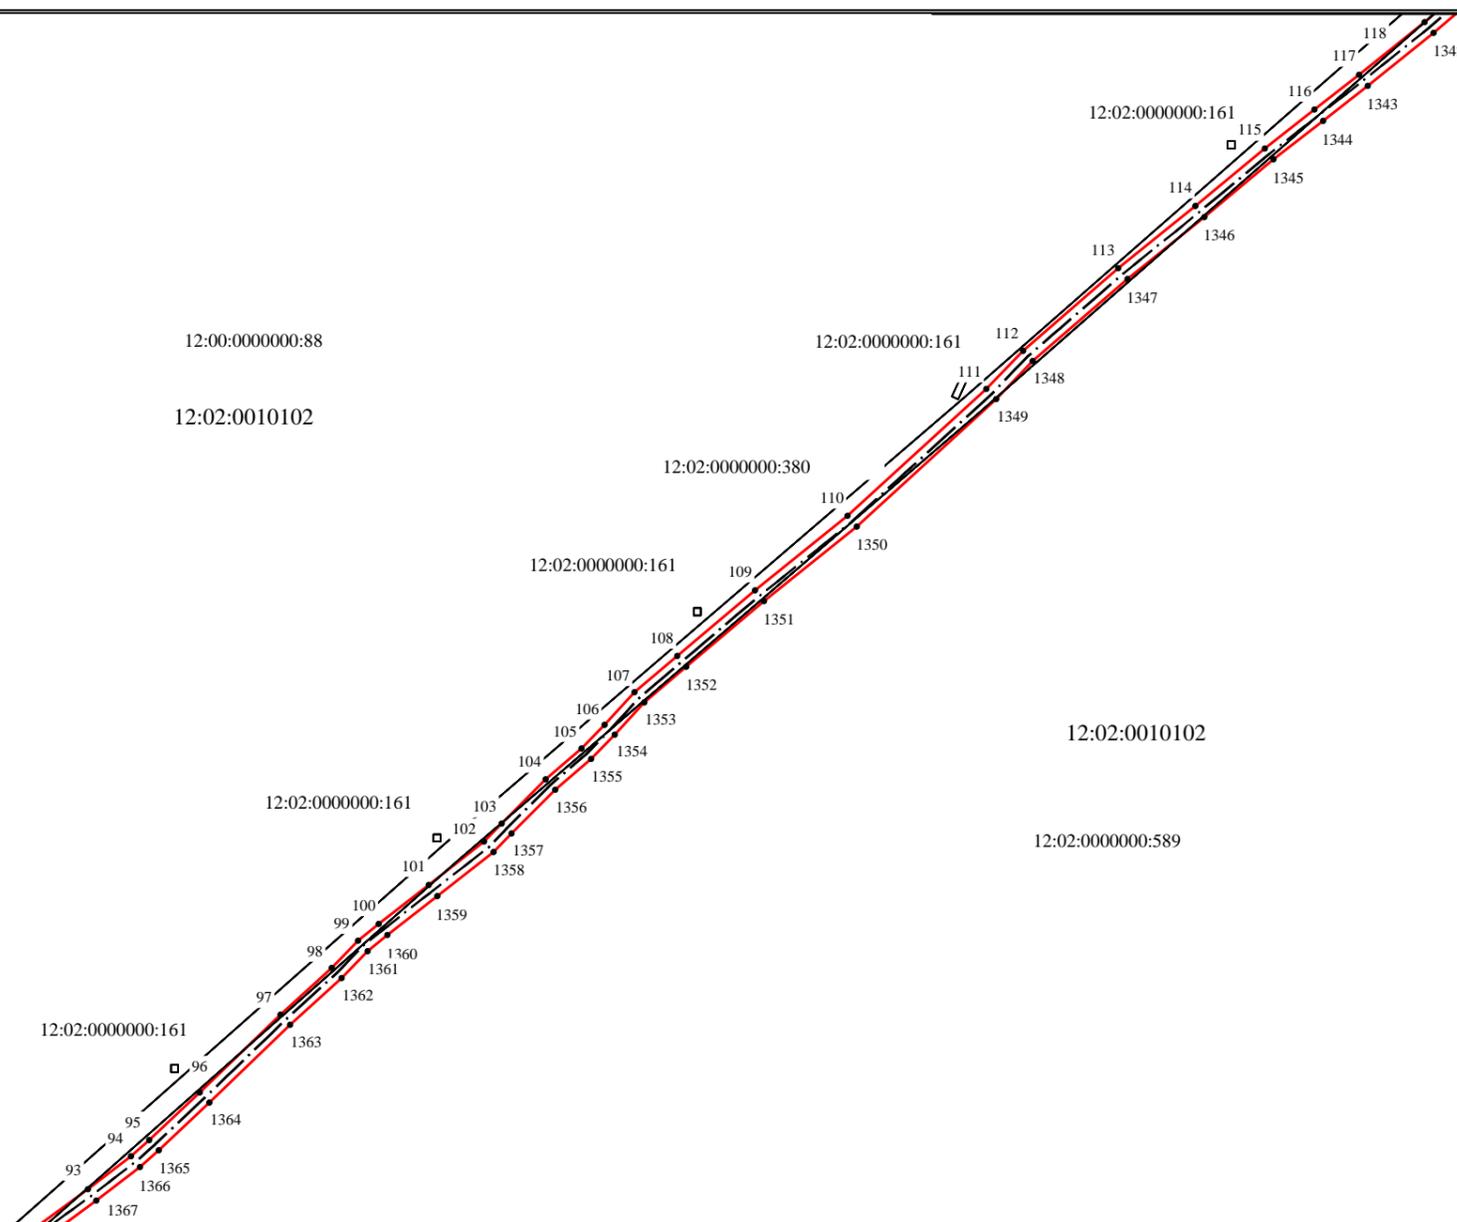

Масштаб 1 : 2000

Используемые условные знаки и обозначения:


	- граница зоны особого режима использования земель (охранная зона), установленная при проведении землеустроительных работ
	- обозначение линейно-кабельного сооружения связи
	- граница земельного участка
	- обозначение характерной точки границы зоны особого режима использования земель (охранная зона), установленная при проведении землеустроительных работ
12:02:0010102	- номер кадастрового квартала
12:02:0000000:161	- обозначение земельного участка

КАРТА (ПЛАН)

Установление границы зоны особого режима использования земель (охранная зона) «Волоконно-оптической линии передачи (ВОЛП)», на участке «ВОЛП УС Мешиха - УС Лазарево. Новое строительство», принадлежащей АО «Связьтранснефть», расположенной в границах Горномарийского муниципального района, Республики Марий Эл.
(наименование объекта землеустройства)

План границ объекта землеустройства

Лист 6

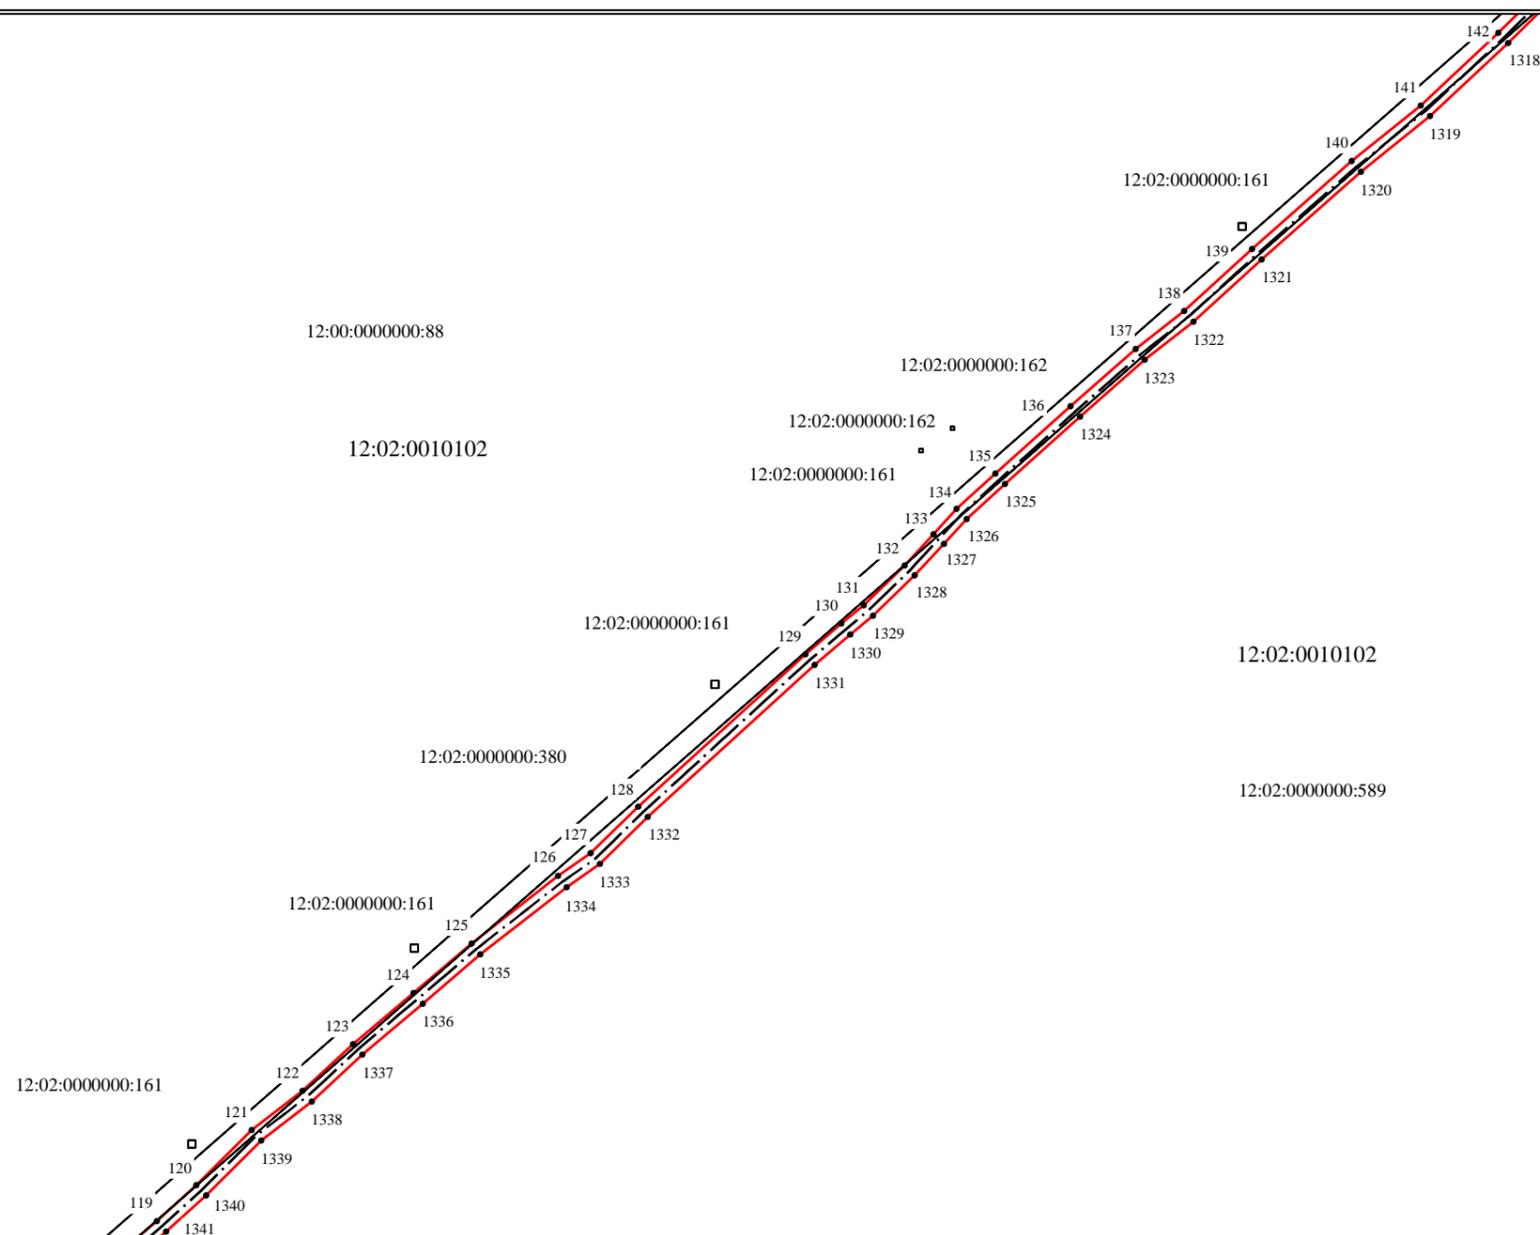

Масштаб 1 : 2000

Используемые условные знаки и обозначения:


	- граница зоны особого режима использования земель (охранная зона), установленная при проведении землеустроительных работ
	- обозначение линейно-кабельного сооружения связи
	- граница земельного участка
	- обозначение характерной точки границы зоны особого режима использования земель (охранная зона), установленная при проведении землеустроительных работ
12:02:0010102	- номер кадастрового квартала
12:02:0000000:161	- обозначение земельного участка

КАРТА (ПЛАН)

Установление границы зоны особого режима использования земель (охранная зона) «Волоконно-оптической линии передачи (ВОЛП)», на участке «ВОЛП УС Мешиха - УС Лазарево. Новое строительство», принадлежащей АО «Связьтранснефть», расположенной в границах Горномарийского муниципального района, Республики Марий Эл.
(наименование объекта землеустройства)

План границ объекта землеустройства

Лист 7

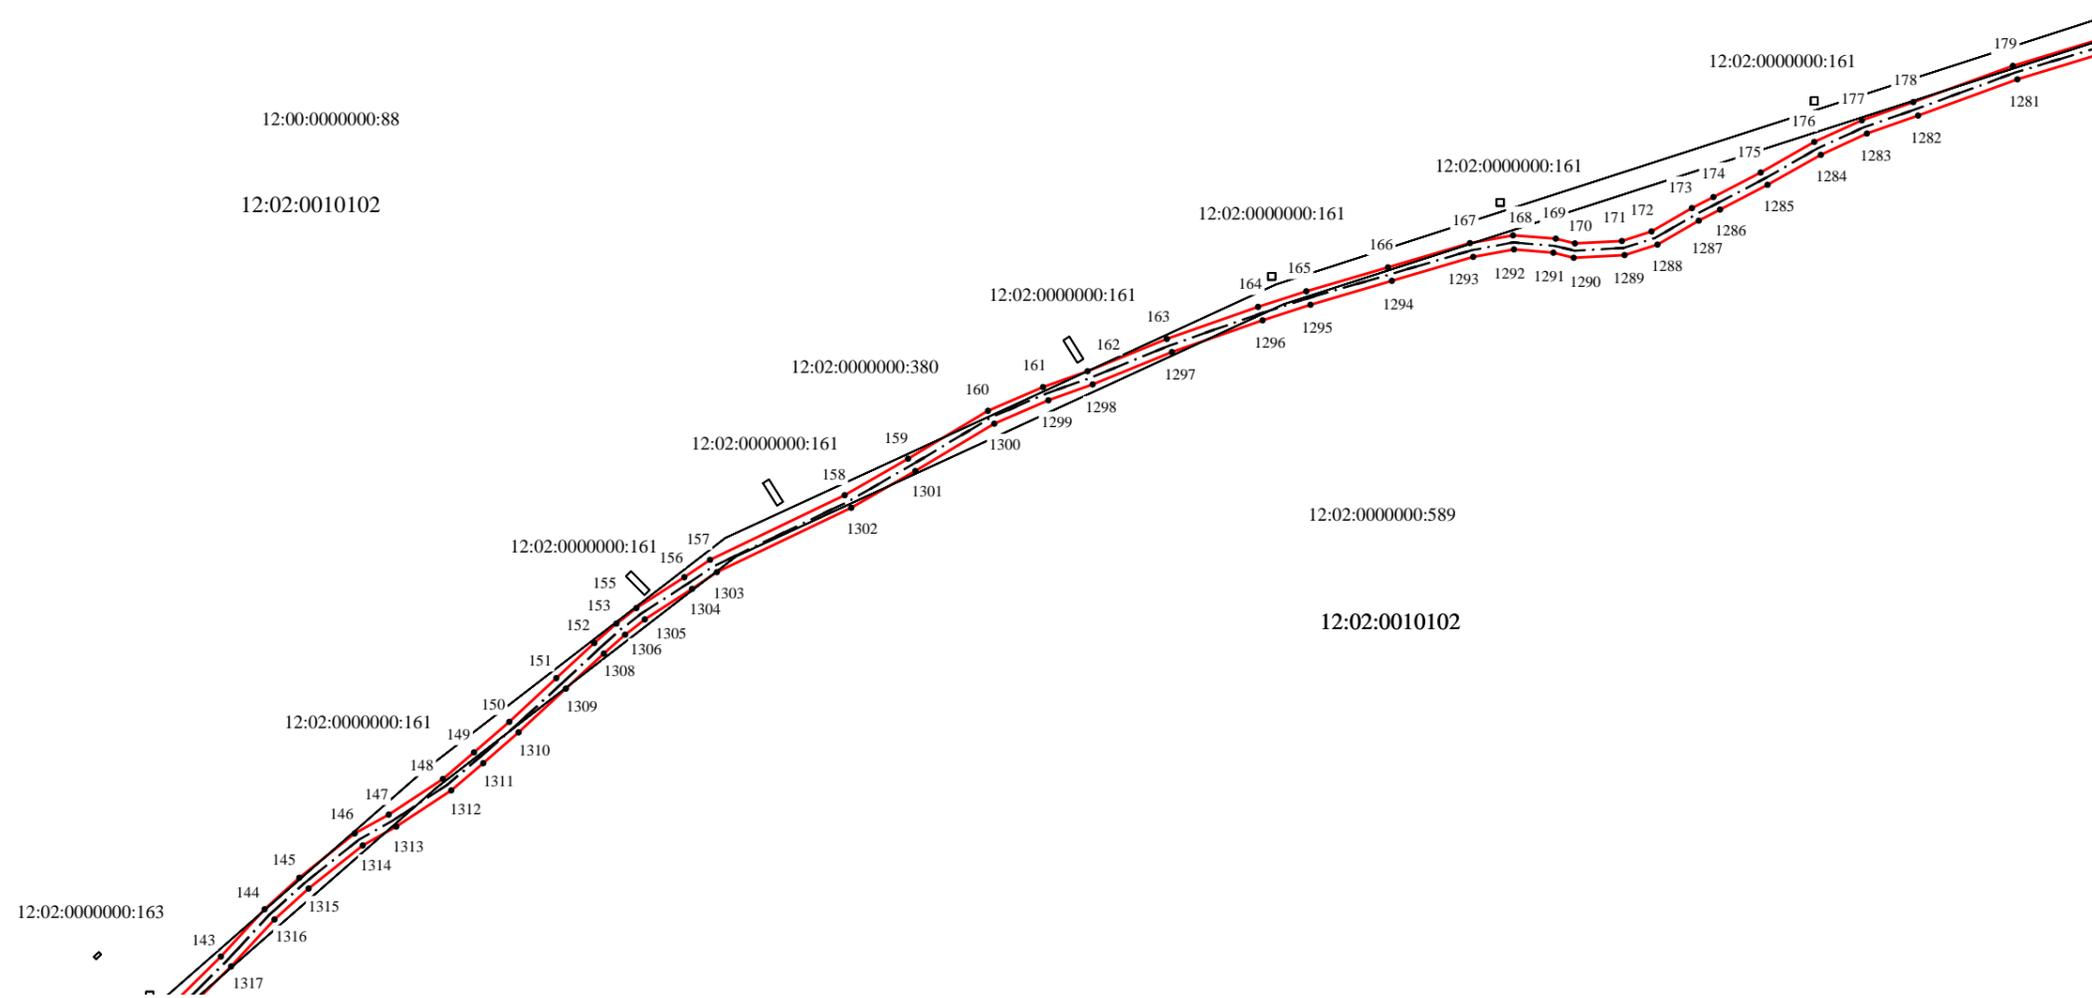

Масштаб 1 : 2000

Используемые условные знаки и обозначения:


	- граница зоны особого режима использования земель (охранная зона), установленная при проведении землеустроительных работ
	- обозначение линейно-кабельного сооружения связи
	- граница земельного участка
	- обозначение характерной точки границы зоны особого режима использования земель (охранная зона), установленная при проведении землеустроительных работ
12:02:0010102	- номер кадастрового квартала
12:02:0000000:161	- обозначение земельного участка

КАРТА (ПЛАН)

Установление границы зоны особого режима использования земель (охранная зона) «Волоконно-оптической линии передачи (ВОЛП)», на участке «ВОЛП УС Мешиха - УС Лазарево. Новое строительство», принадлежащей АО «Связьтранснефть», расположенной в границах Горномарийского муниципального района, Республики Марий Эл.
(наименование объекта землеустройства)

План границ объекта землеустройства

Лист 8

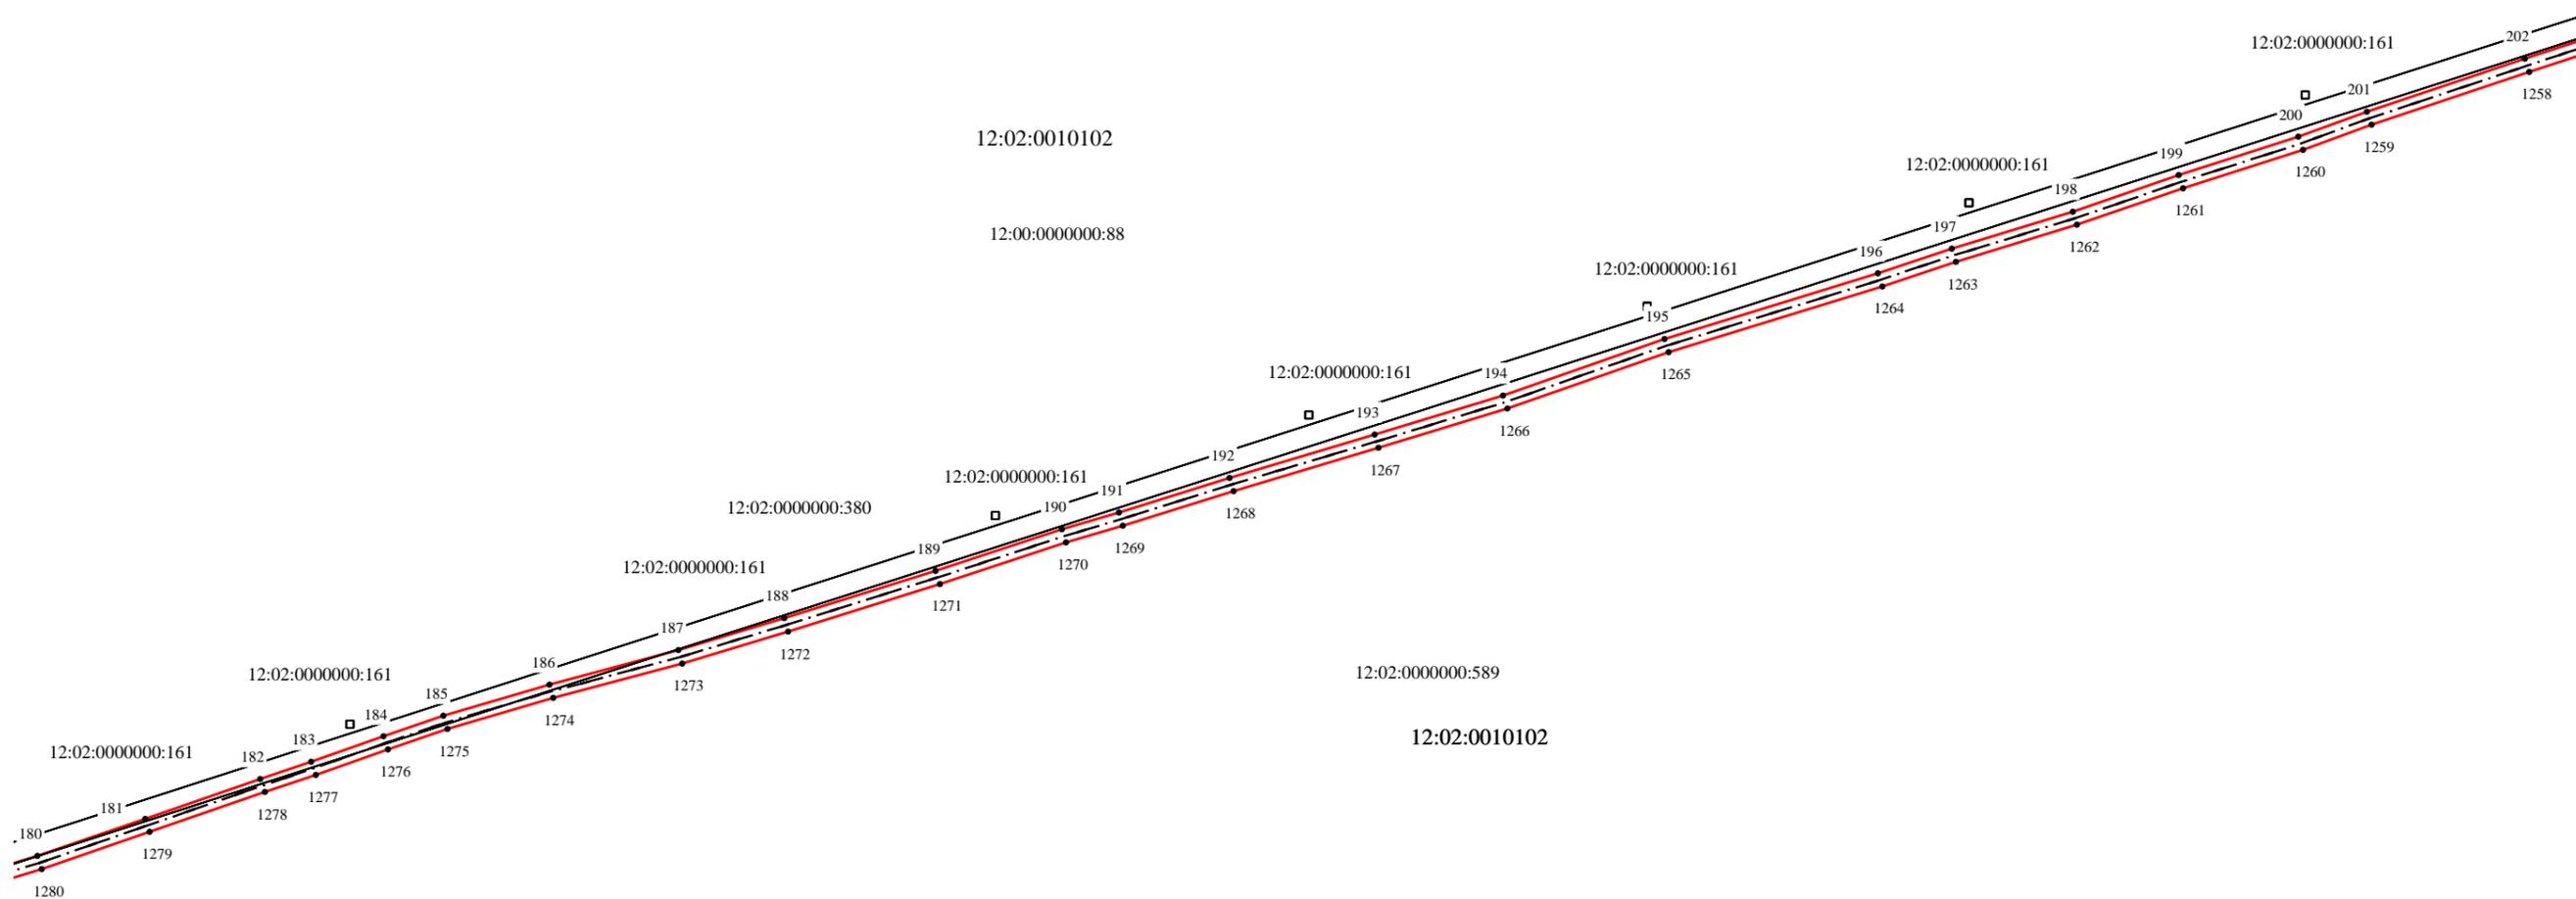

Масштаб 1 : 2000


Используемые условные знаки и обозначения:

	- граница зоны особого режима использования земель (охранная зона), установленная при проведении землеустроительных работ
	- обозначение линейно-кабельного сооружения связи
	- граница земельного участка
	- обозначение характерной точки границы зоны особого режима использования земель (охранная зона), установленная при проведении землеустроительных работ
12:02:0010102	- номер кадастрового квартала
12:02:0000000:161	- обозначение земельного участка

КАРТА (ПЛАН)

Установление границы зоны особого режима использования земель (охранная зона) «Волоконно-оптической линии передачи (ВОЛП)», на участке «ВОЛП УС Мешиха - УС Лазарево. Новое строительство», принадлежащей АО «Связьтранснефть», расположенной в границах Горномарийского муниципального района, Республики Марий Эл.
(наименование объекта землеустройства)

План границ объекта землеустройства

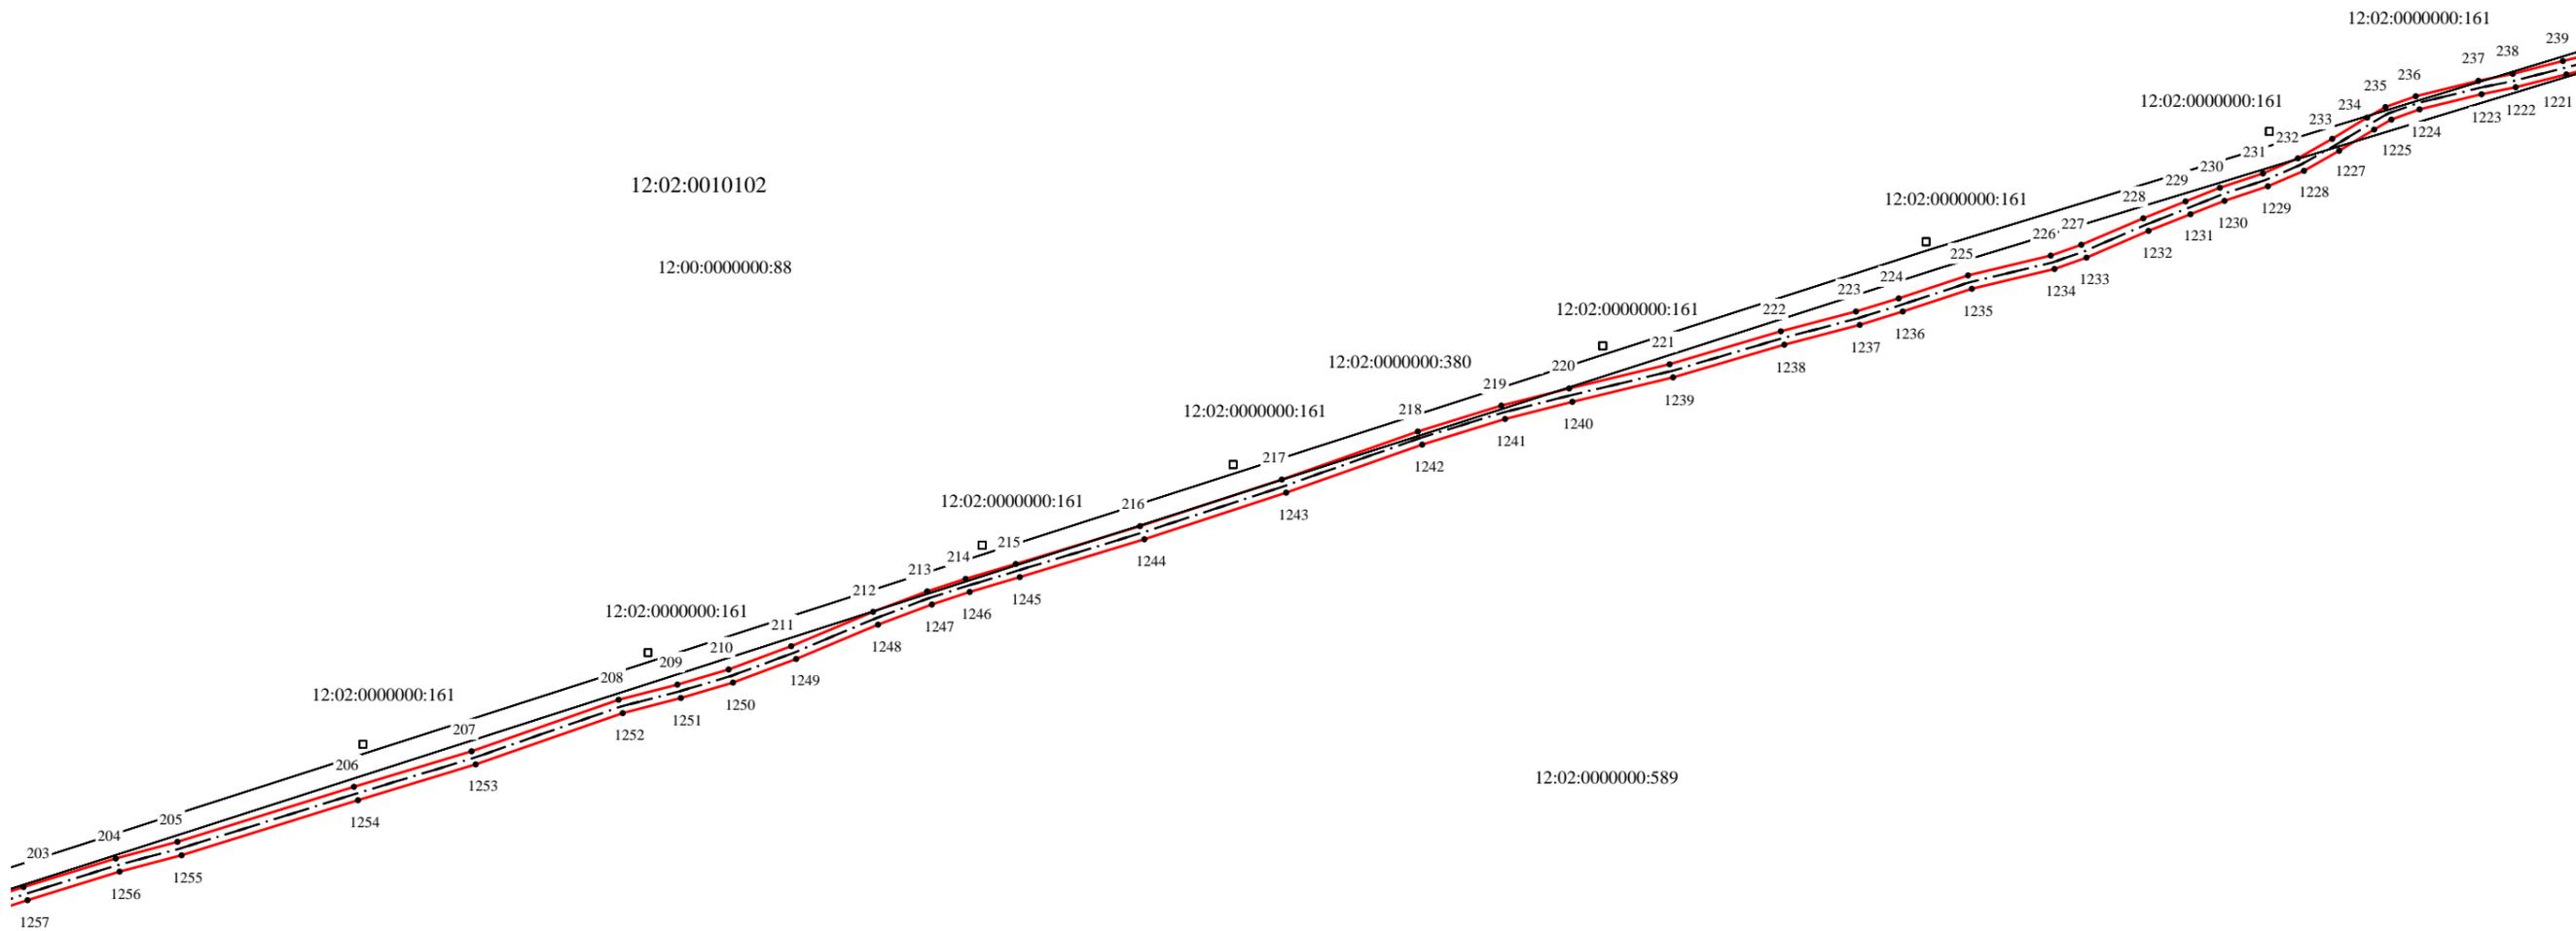

Масштаб 1 : 2000

Используемые условные знаки и обозначения:


	- граница зоны особого режима использования земель (охранная зона), установленная при проведении землеустроительных работ
	- обозначение линейно-кабельного сооружения связи
	- граница земельного участка
	- обозначение характерной точки границы зоны особого режима использования земель (охранная зона), установленная при проведении землеустроительных работ
12:02:0010102	- номер кадастрового квартала
12:02:0000000:161	- обозначение земельного участка

КАРТА (ПЛАН)

Установление границы зоны особого режима использования земель (охранная зона) «Волоконно-оптической линии передачи (ВОЛП)», на участке «ВОЛП УС Мешиха - УС Лазарево. Новое строительство», принадлежащей АО «Связьтранснефть», расположенной в границах Горномарийского муниципального района, Республики Марий Эл.
(наименование объекта землеустройства)


План границ объекта землеустройства

Лист 10

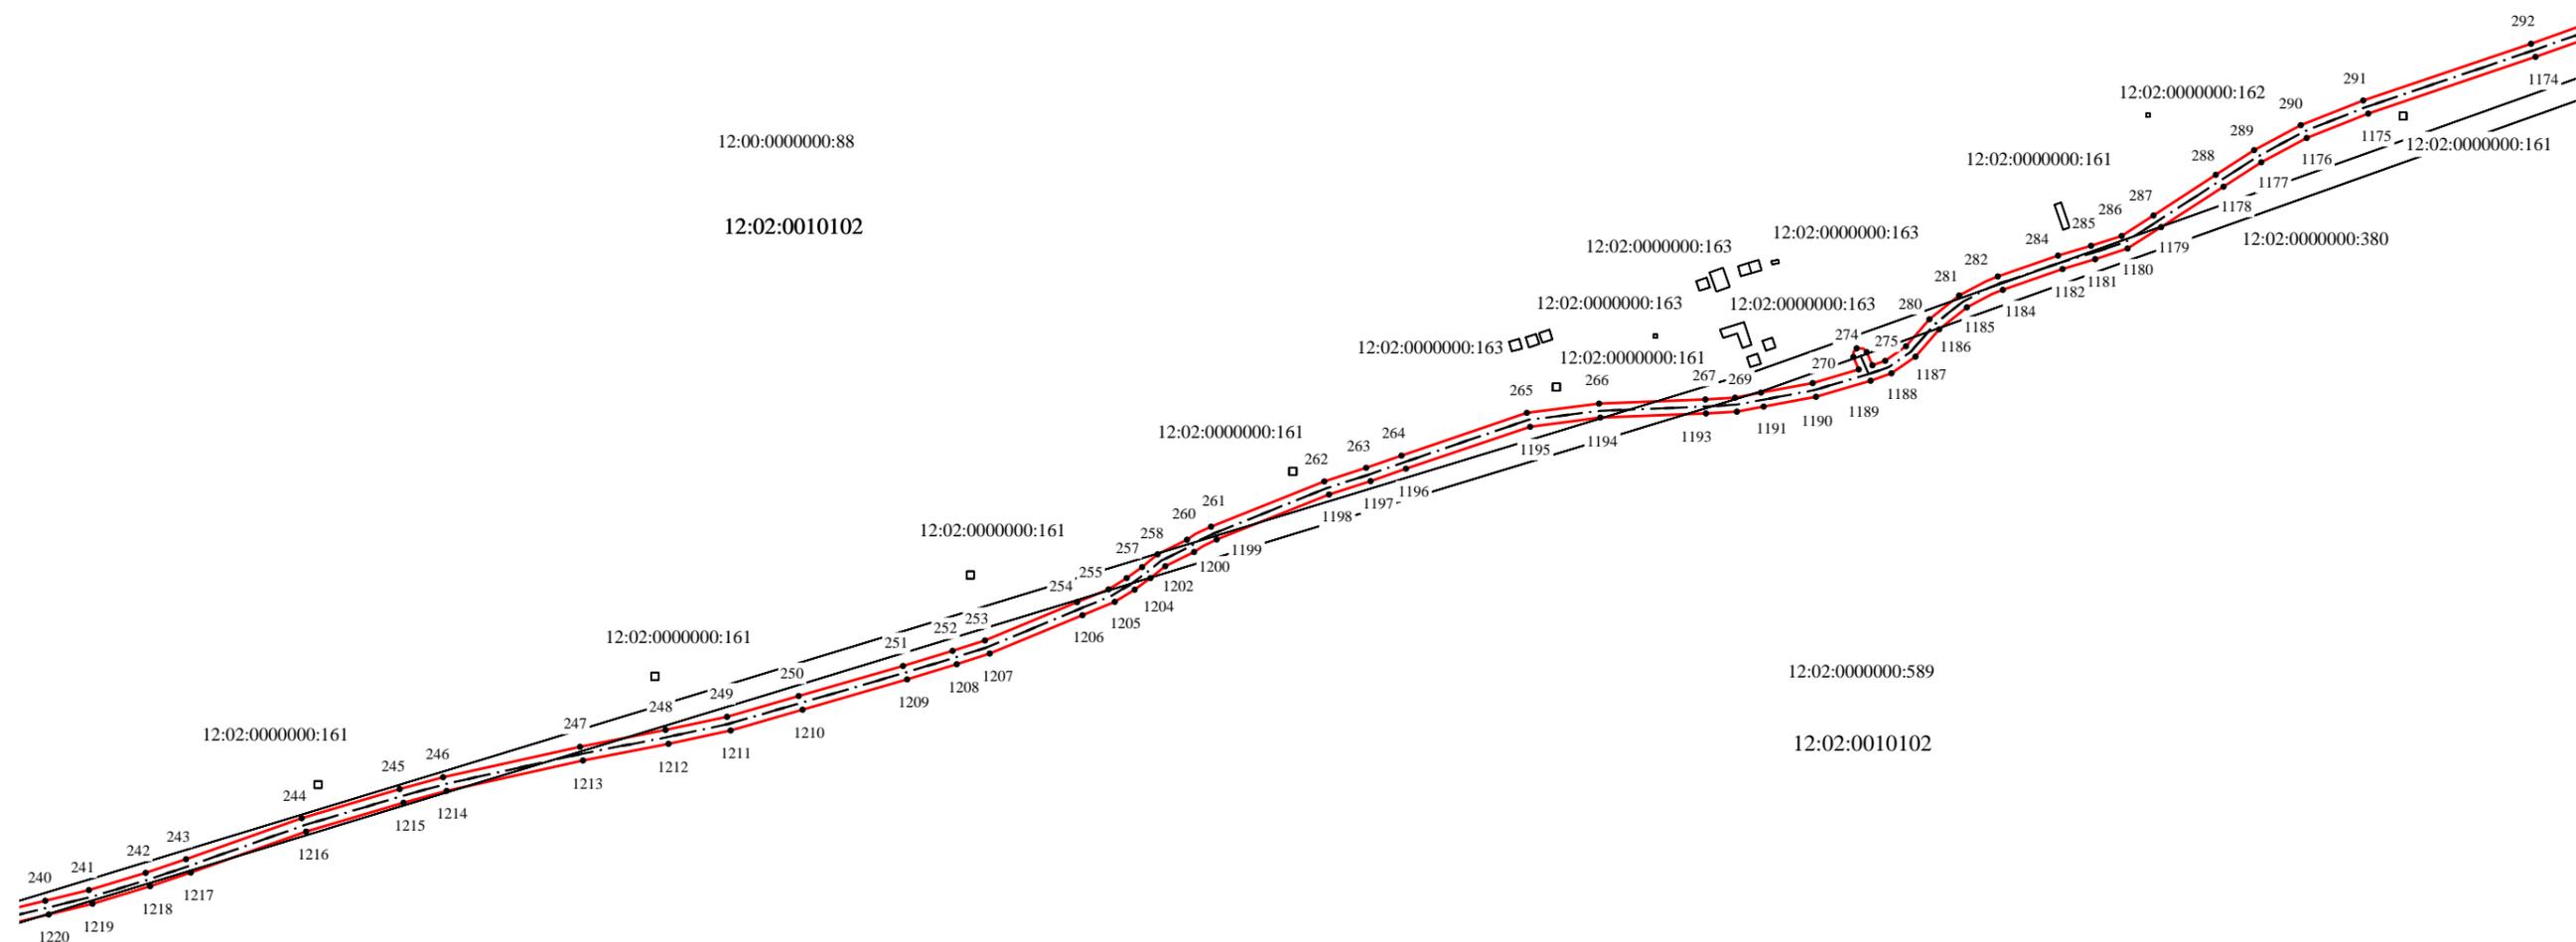

Масштаб 1 : 2000


Используемые условные знаки и обозначения:

 	- граница зоны особого режима использования земель (охранная зона), установленная при проведении землеустроительных работ
	- обозначение линейно-кабельного сооружения связи
	- граница земельного участка
	- обозначение характерной точки границы зоны особого режима использования земель (охранная зона), установленная при проведении землеустроительных работ
12:02:0010102	- номер кадастрового квартала
12:02:0000000:161	- обозначение земельного участка

КАРТА (ПЛАН)

Установление границы зоны особого режима использования земель (охранная зона) «Волоконно-оптической линии передачи (ВОЛП)», на участке «ВОЛП УС Мешиха - УС Лазарево. Новое строительство», принадлежащей АО «Связьтранснефть», расположенной в границах Горномарийского муниципального района, Республики Марий Эл.
 (наименование объекта землеустройства)

План границ объекта землеустройства

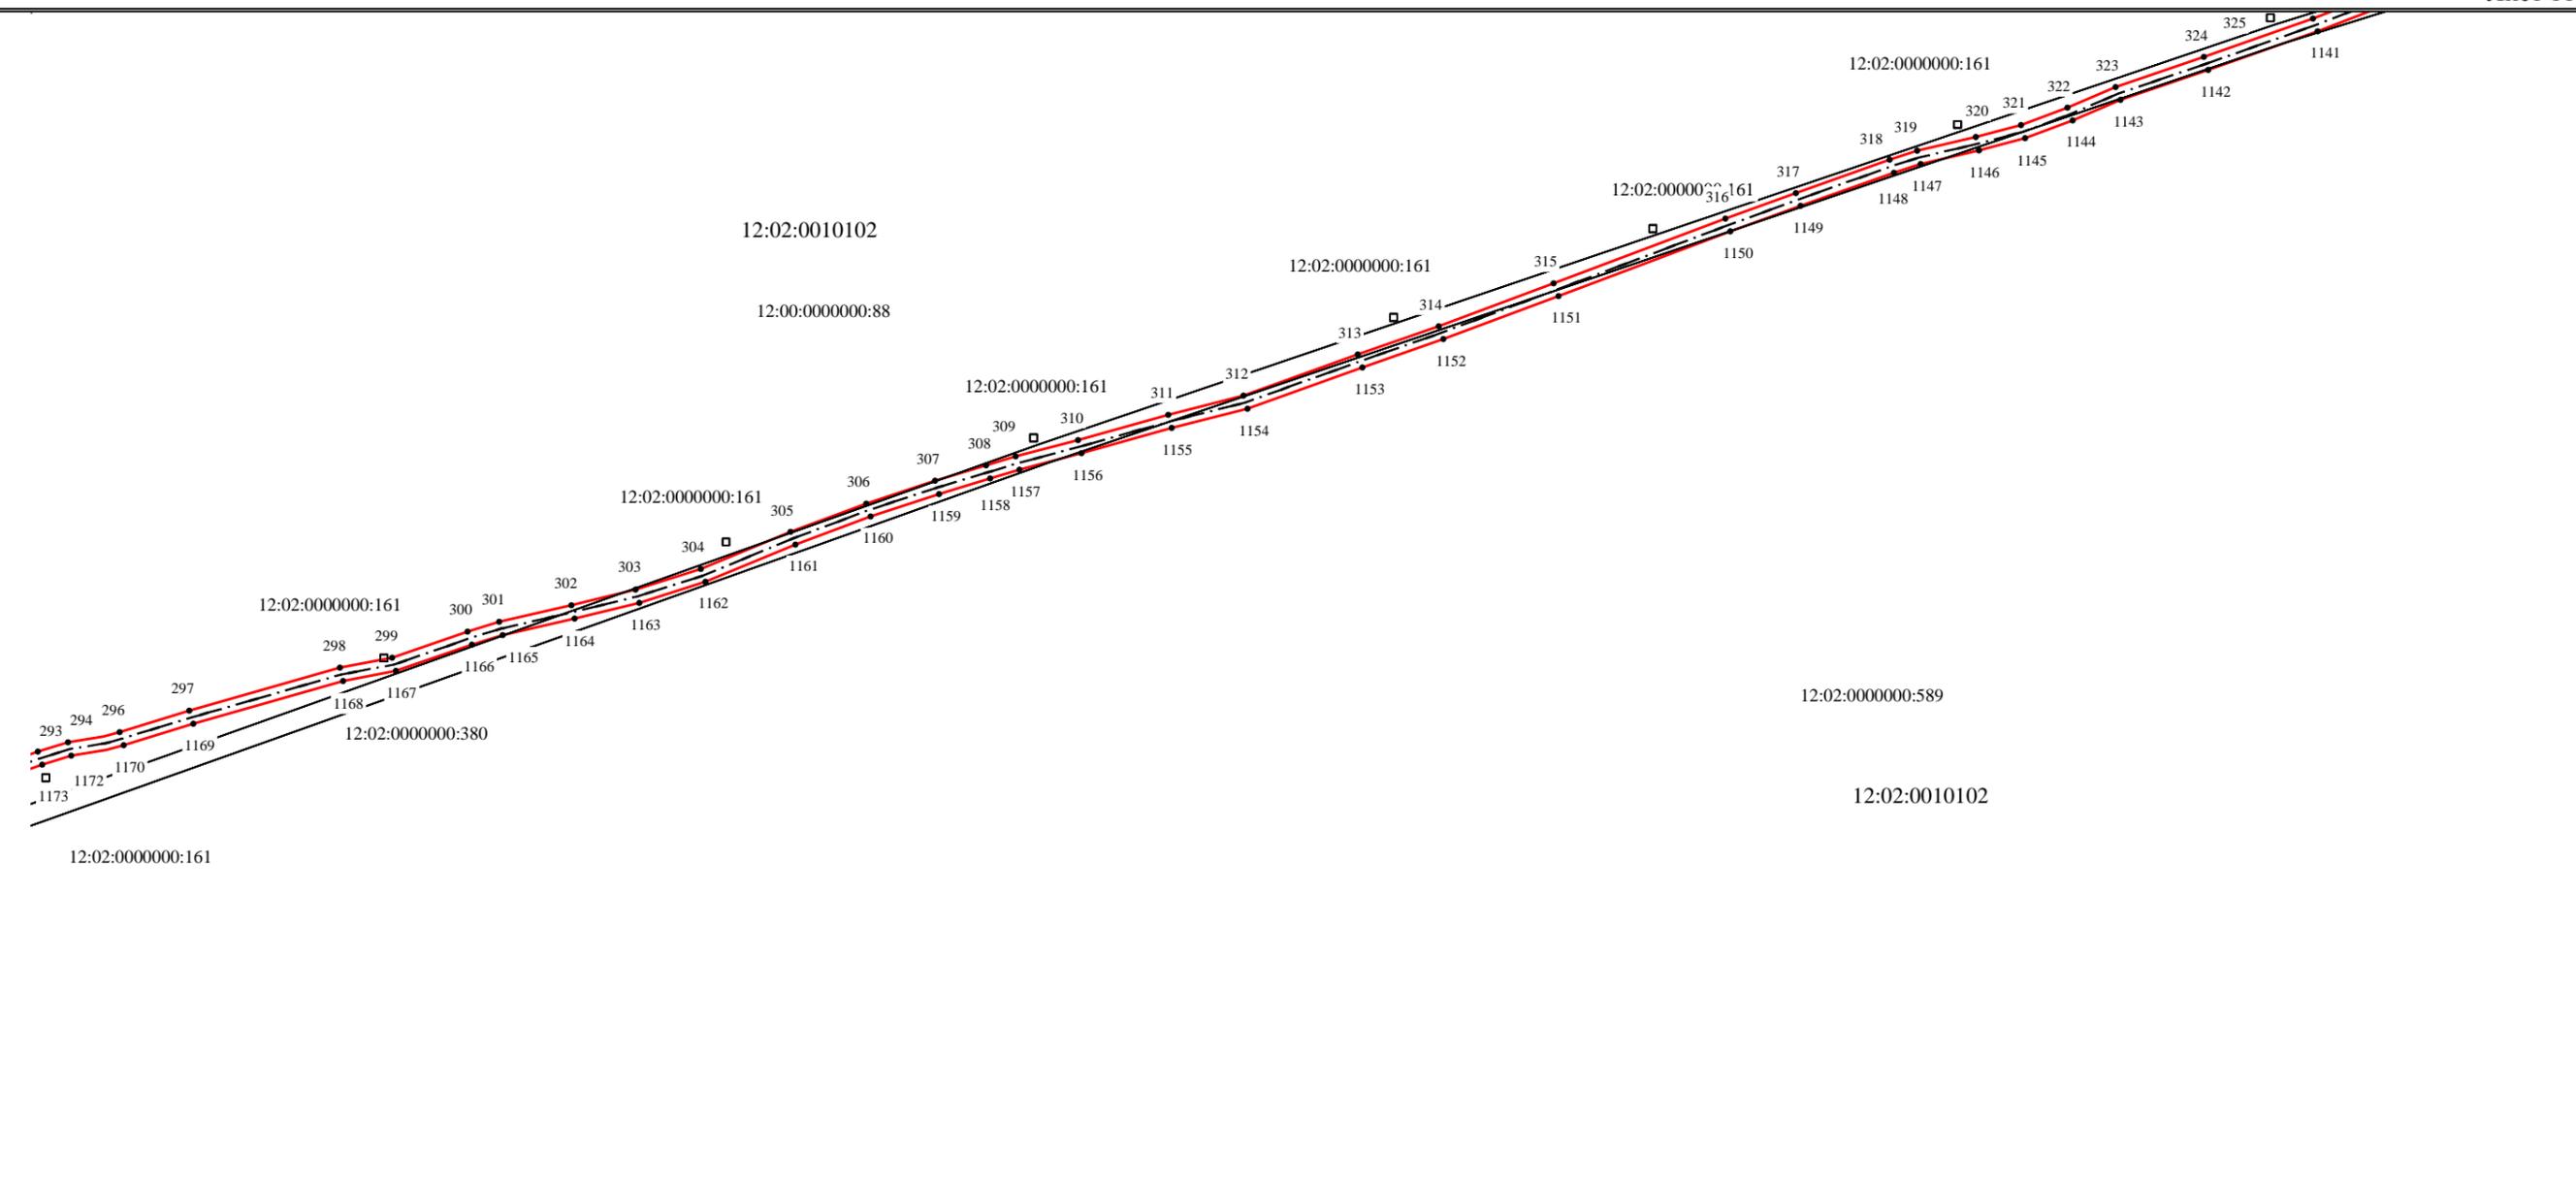

Масштаб 1 : 2000


Используемые условные знаки и обозначения:

	- граница зоны особого режима использования земель (охранная зона), установленная при проведении землеустроительных работ
	- обозначение линейно-кабельного сооружения связи
	- граница земельного участка
	- обозначение характерной точки границы зоны особого режима использования земель (охранная зона), установленная при проведении землеустроительных работ
12:02:0010102	- номер кадастрового квартала
12:02:0000000:161	- обозначение земельного участка

КАРТА (ПЛАН)

Установление границы зоны особого режима использования земель (охранная зона) «Волоконно-оптической линии передачи (ВОЛП)», на участке «ВОЛП УС Мешиха - УС Лазарево. Новое строительство», принадлежащей АО «Связьтранснефть», расположенной в границах Горномарийского муниципального района, Республики Марий Эл.
 (наименование объекта землеустройства)

План границ объекта землеустройства

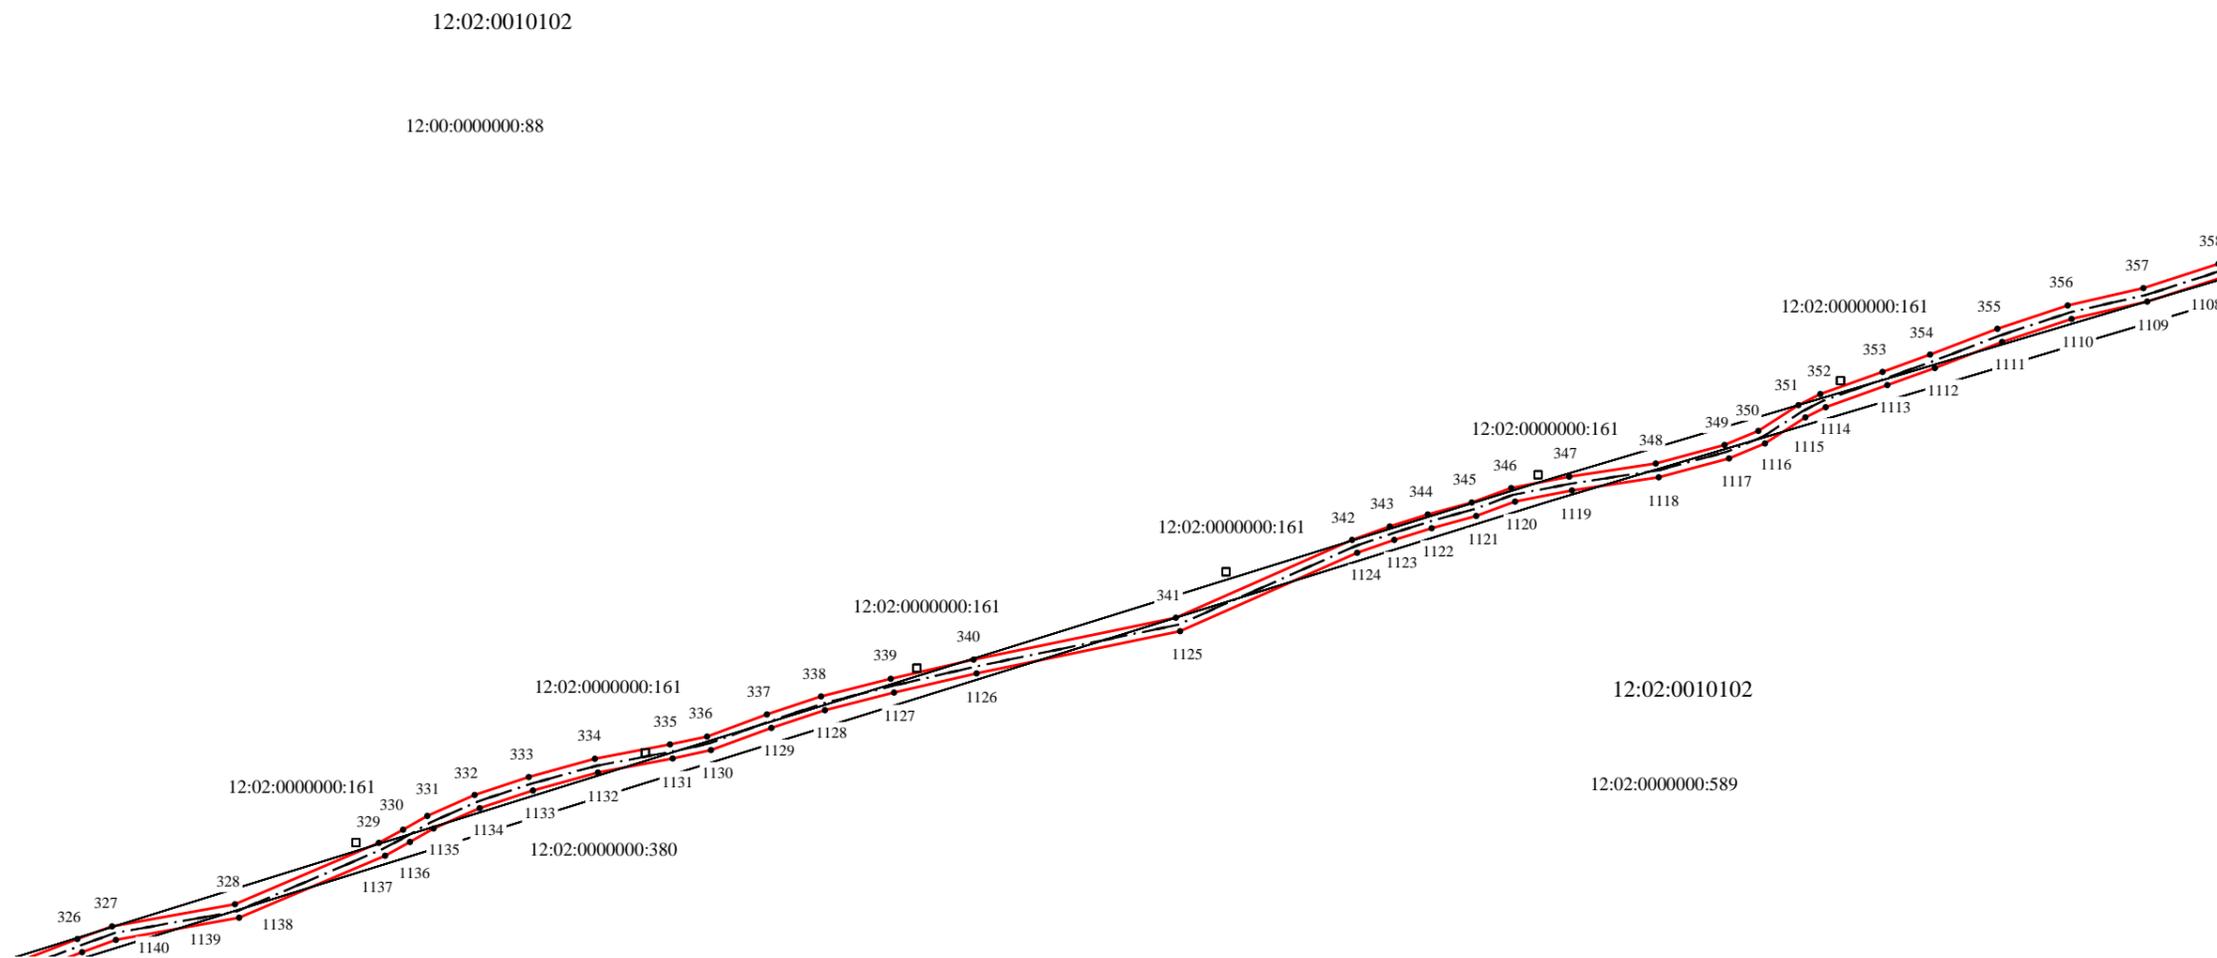

Масштаб 1 : 2000

Используемые условные знаки и обозначения:


	- граница зоны особого режима использования земель (охранная зона), установленная при проведении землеустроительных работ
	- обозначение линейно-кабельного сооружения связи
	- граница земельного участка
	- обозначение характерной точки границы зоны особого режима использования земель (охранная зона), установленная при проведении землеустроительных работ
12:02:0010102	- номер кадастрового квартала
12:02:0000000:161	- обозначение земельного участка

КАРТА (ПЛАН)

Установление границы зоны особого режима использования земель (охранная зона) «Волоконно-оптической линии передачи (ВОЛП)», на участке «ВОЛП УС Мешиха - УС Лазарево. Новое строительство», принадлежащей АО «Связьтранснефть», расположенной в границах Горномарийского муниципального района, Республики Марий Эл.
(наименование объекта землеустройства)

План границ объекта землеустройства

Лист 13

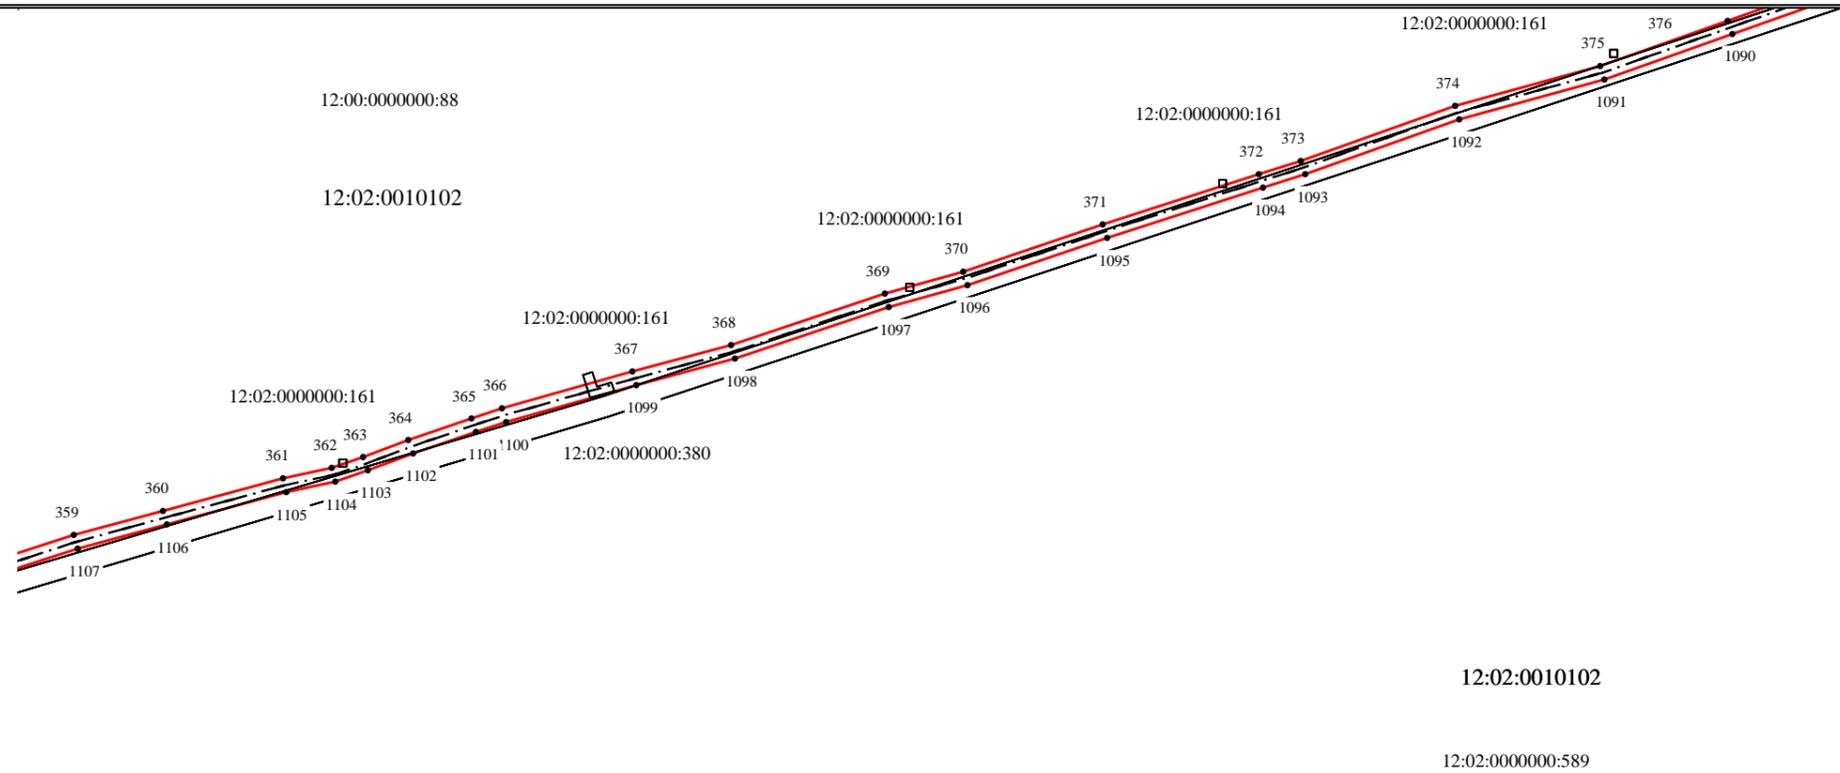

Масштаб 1 : 2000

Используемые условные знаки и обозначения:


	- граница зоны особого режима использования земель (охранная зона), установленная при проведении землеустроительных работ
	- обозначение линейно-кабельного сооружения связи
	- граница земельного участка
	- обозначение характерной точки границы зоны особого режима использования земель (охранная зона), установленная при проведении землеустроительных работ
12:02:0010102	- номер кадастрового квартала
12:02:0000000:161	- обозначение земельного участка

КАРТА (ПЛАН)

Установление границы зоны особого режима использования земель (охранная зона) «Волоконно-оптической линии передачи (ВОЛП)», на участке «ВОЛП УС Мешиха - УС Лазарево. Новое строительство», принадлежащей АО «Связьтранснефть», расположенной в границах Горномарийского муниципального района, Республики Марий Эл.
(наименование объекта землеустройства)

План границ объекта землеустройства

Лист 14

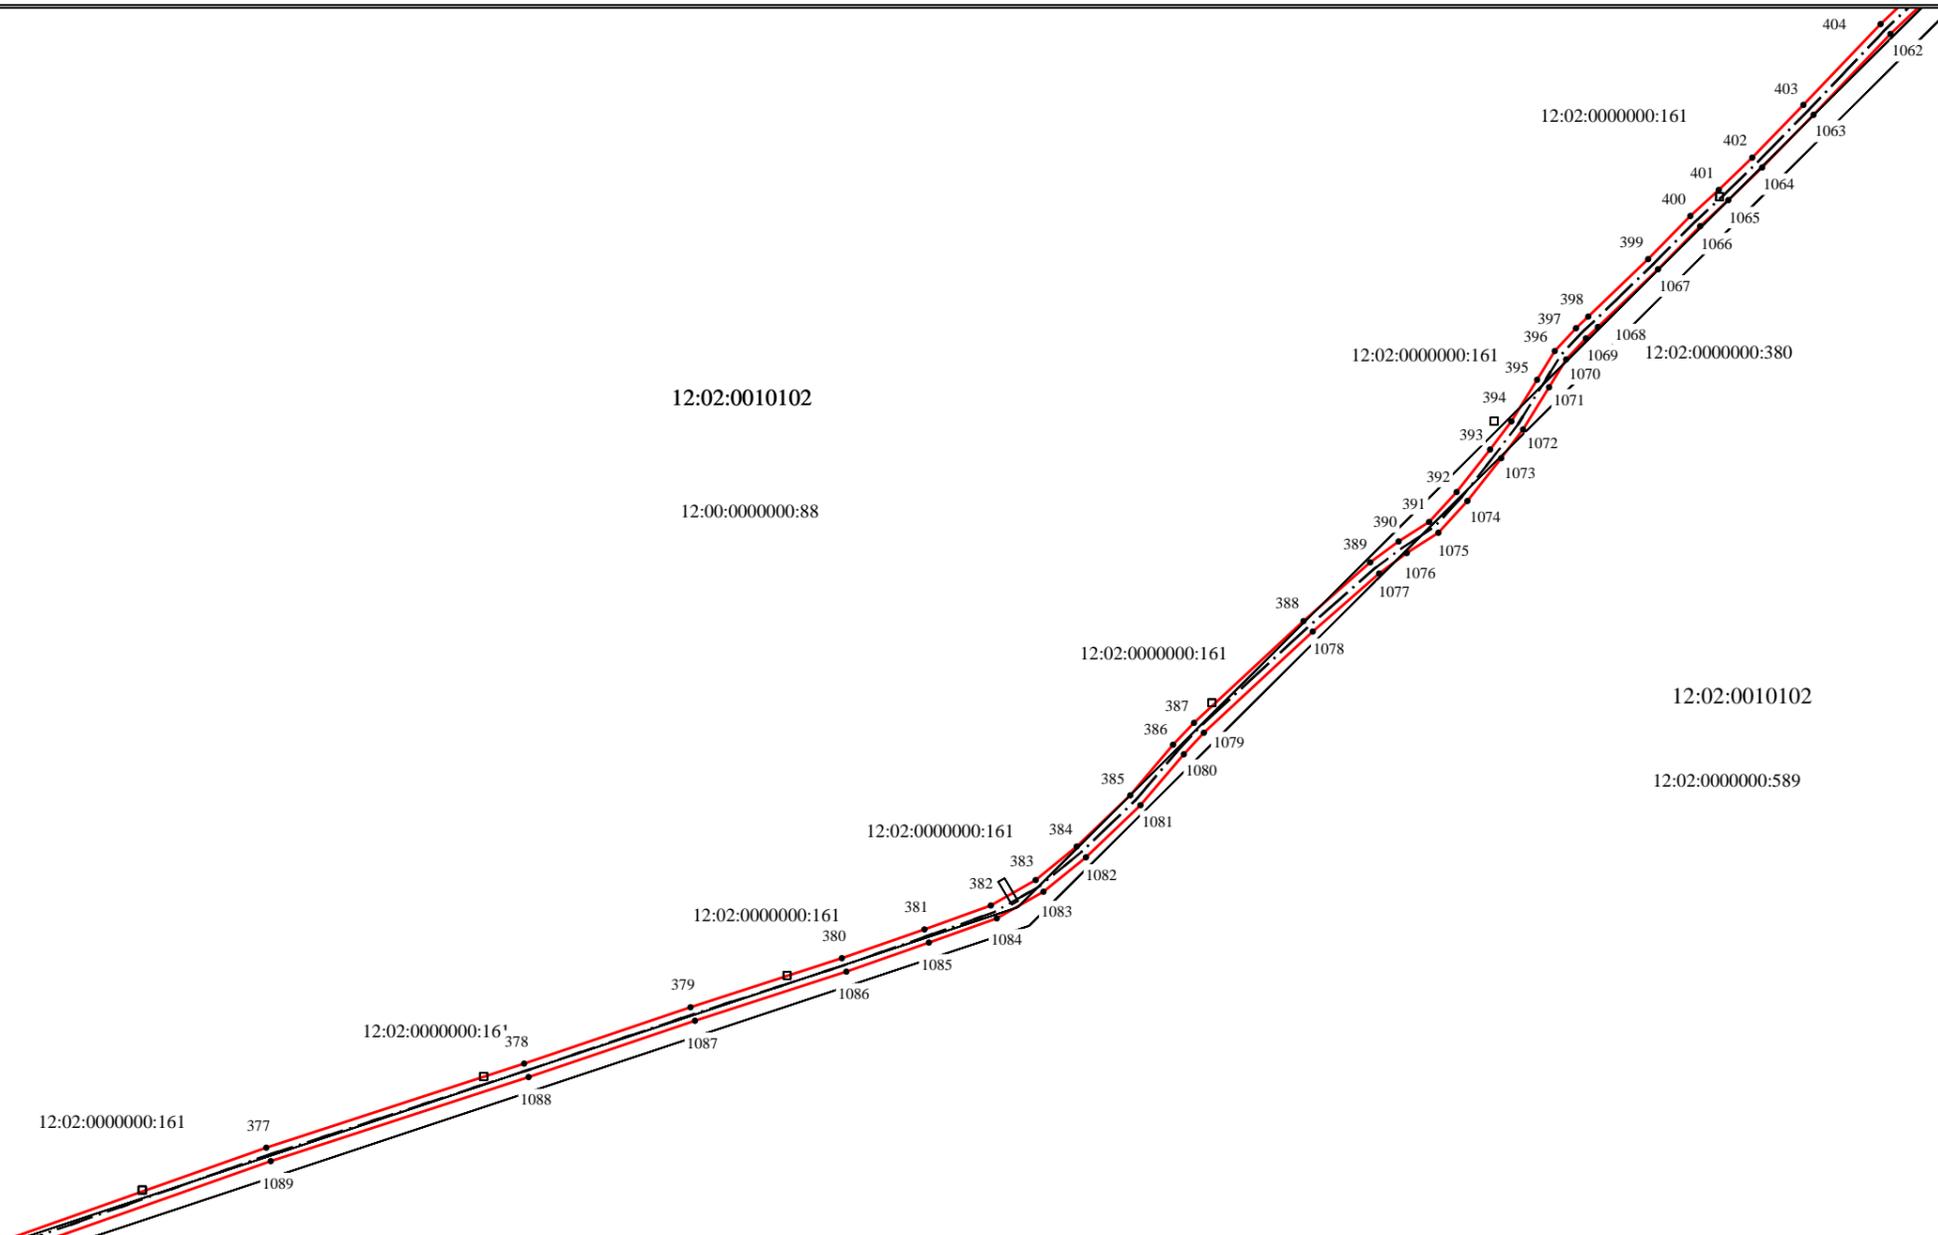

Масштаб 1 : 2000


Используемые условные знаки и обозначения:

	- граница зоны особого режима использования земель (охранная зона), установленная при проведении землеустроительных работ
	- обозначение линейно-кабельного сооружения связи
	- граница земельного участка
	- обозначение характерной точки границы зоны особого режима использования земель (охранная зона), установленная при проведении землеустроительных работ
12:02:0010102	- номер кадастрового квартала
12:02:0000000:161	- обозначение земельного участка

КАРТА (ПЛАН)

Установление границы зоны особого режима использования земель (охранная зона) «Волоконно-оптической линии передачи (ВОЛП)», на участке «ВОЛП УС Мешиха - УС Лазарево. Новое строительство», принадлежащей АО «Связьтранснефть», расположенной в границах Горномарийского муниципального района, Республики Марий Эл.
(наименование объекта землеустройства)

План границ объекта землеустройства

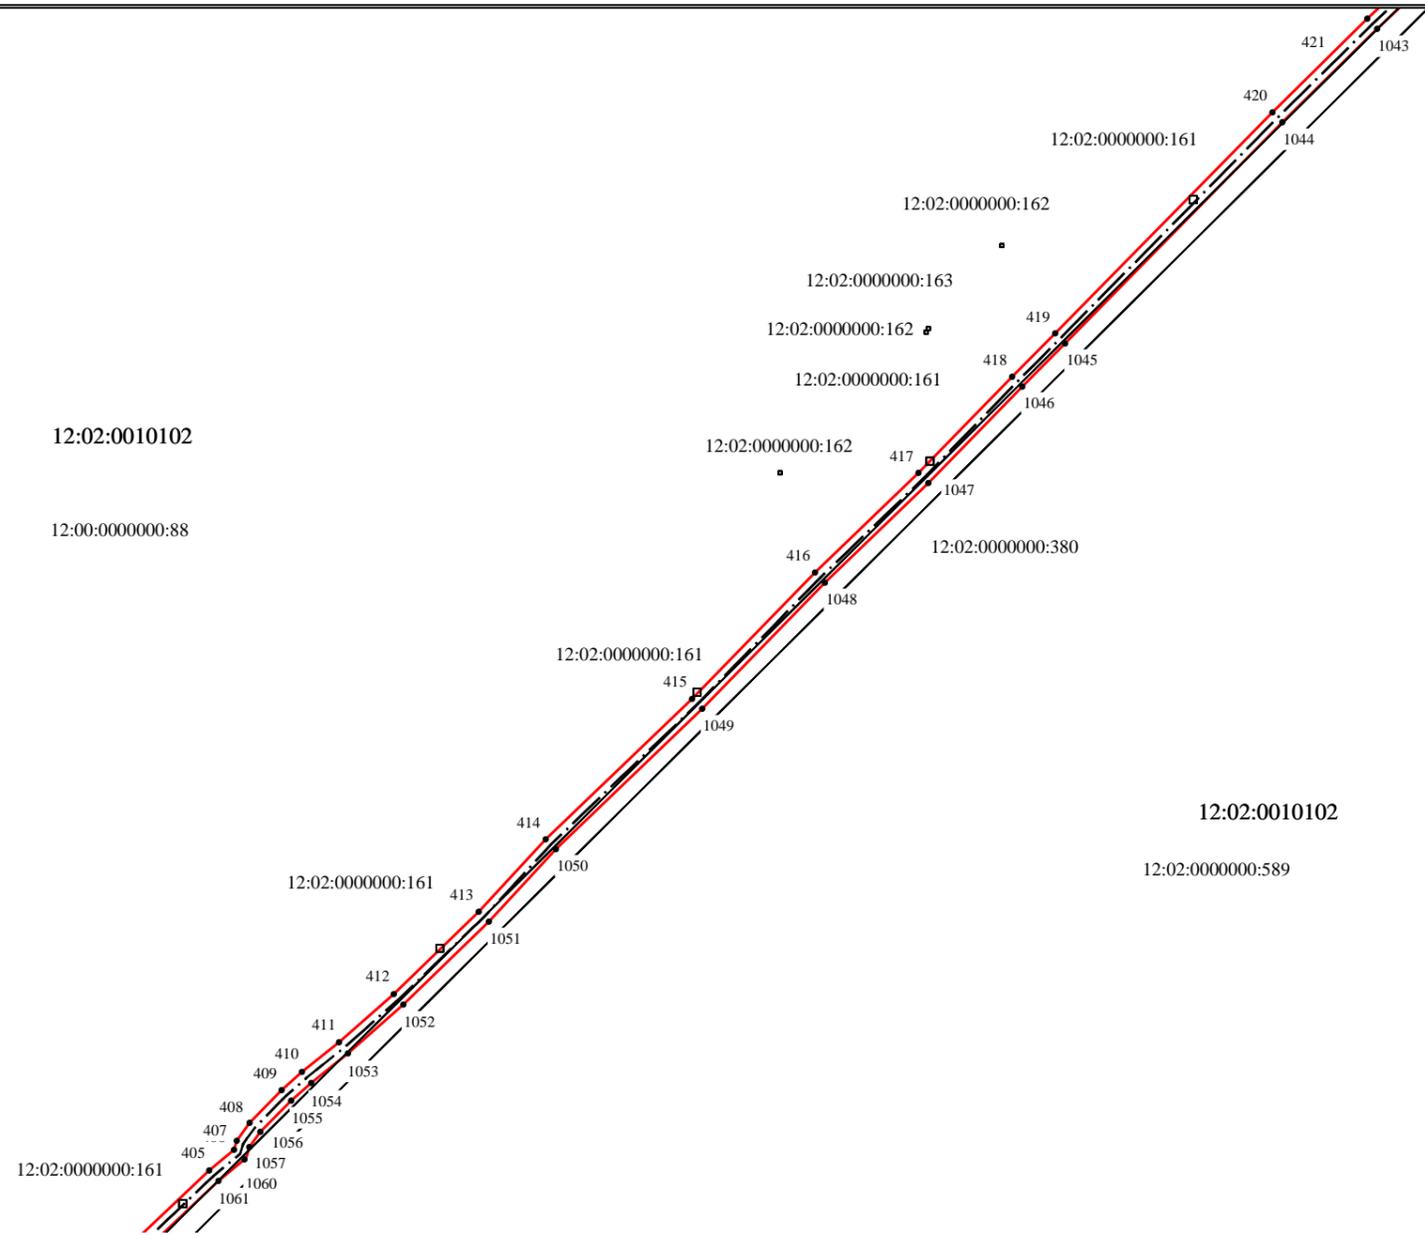

Масштаб 1 : 2000


Используемые условные знаки и обозначения:

	- граница зоны особого режима использования земель (охранная зона), установленная при проведении землеустроительных работ
	- обозначение линейно-кабельного сооружения связи
	- граница земельного участка
	- обозначение характерной точки границы зоны особого режима использования земель (охранная зона), установленная при проведении землеустроительных работ
12:02:0010102	- номер кадастрового квартала
12:02:0000000:161	- обозначение земельного участка

КАРТА (ПЛАН)

Установление границы зоны особого режима использования земель (охранная зона) «Волоконно-оптической линии передачи (ВОЛП)», на участке «ВОЛП УС Мешиха - УС Лазарево. Новое строительство», принадлежащей АО «Связьтранснефть», расположенной в границах Горномарийского муниципального района, Республики Марий Эл.
 (наименование объекта землеустройства)

План границ объекта землеустройства

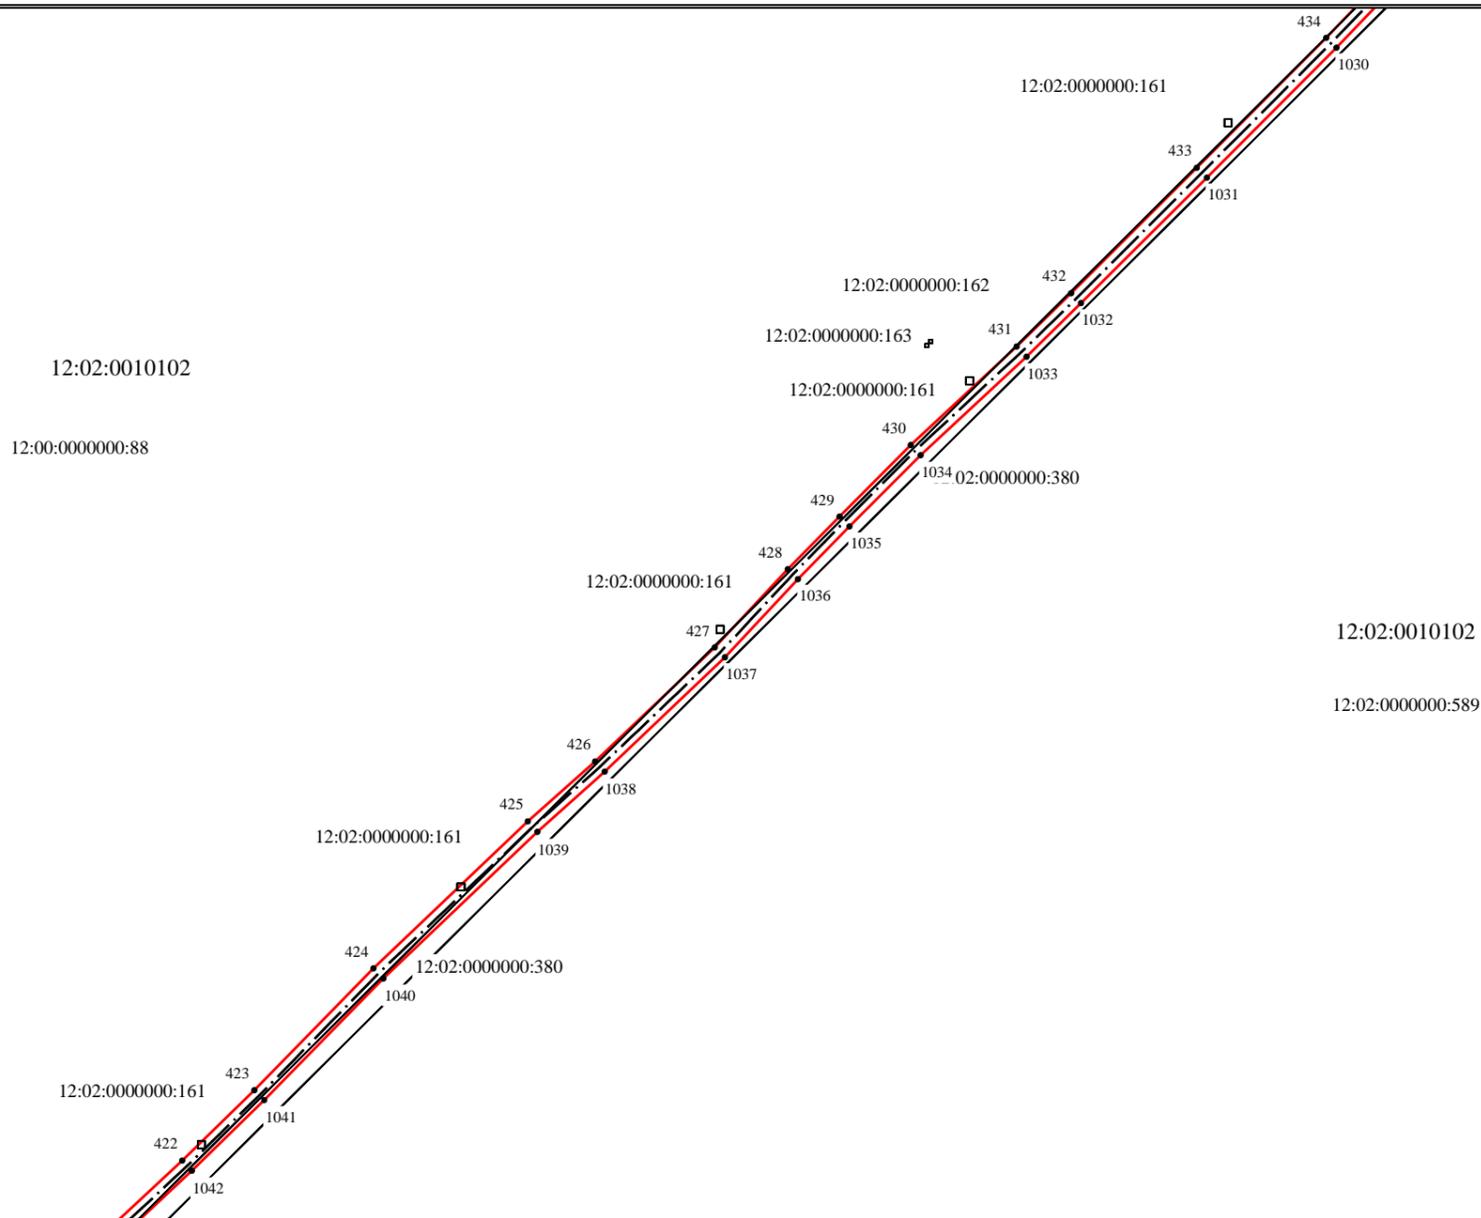

Масштаб 1 : 2000

Используемые условные знаки и обозначения:


	- граница зоны особого режима использования земель (охранная зона), установленная при проведении землеустроительных работ
	- обозначение линейно-кабельного сооружения связи
	- граница земельного участка
	- обозначение характерной точки границы зоны особого режима использования земель (охранная зона), установленная при проведении землеустроительных работ
12:02:0010102	- номер кадастрового квартала
12:02:0000000:161	- обозначение земельного участка

КАРТА (ПЛАН)

Установление границы зоны особого режима использования земель (охранная зона) «Волоконно-оптической линии передачи (ВОЛП)», на участке «ВОЛП УС Мешиха - УС Лазарево. Новое строительство», принадлежащей АО «Связьтранснефть», расположенной в границах Горномарийского муниципального района, Республики Марий Эл.
(наименование объекта землеустройства)

План границ объекта землеустройства

Лист 17

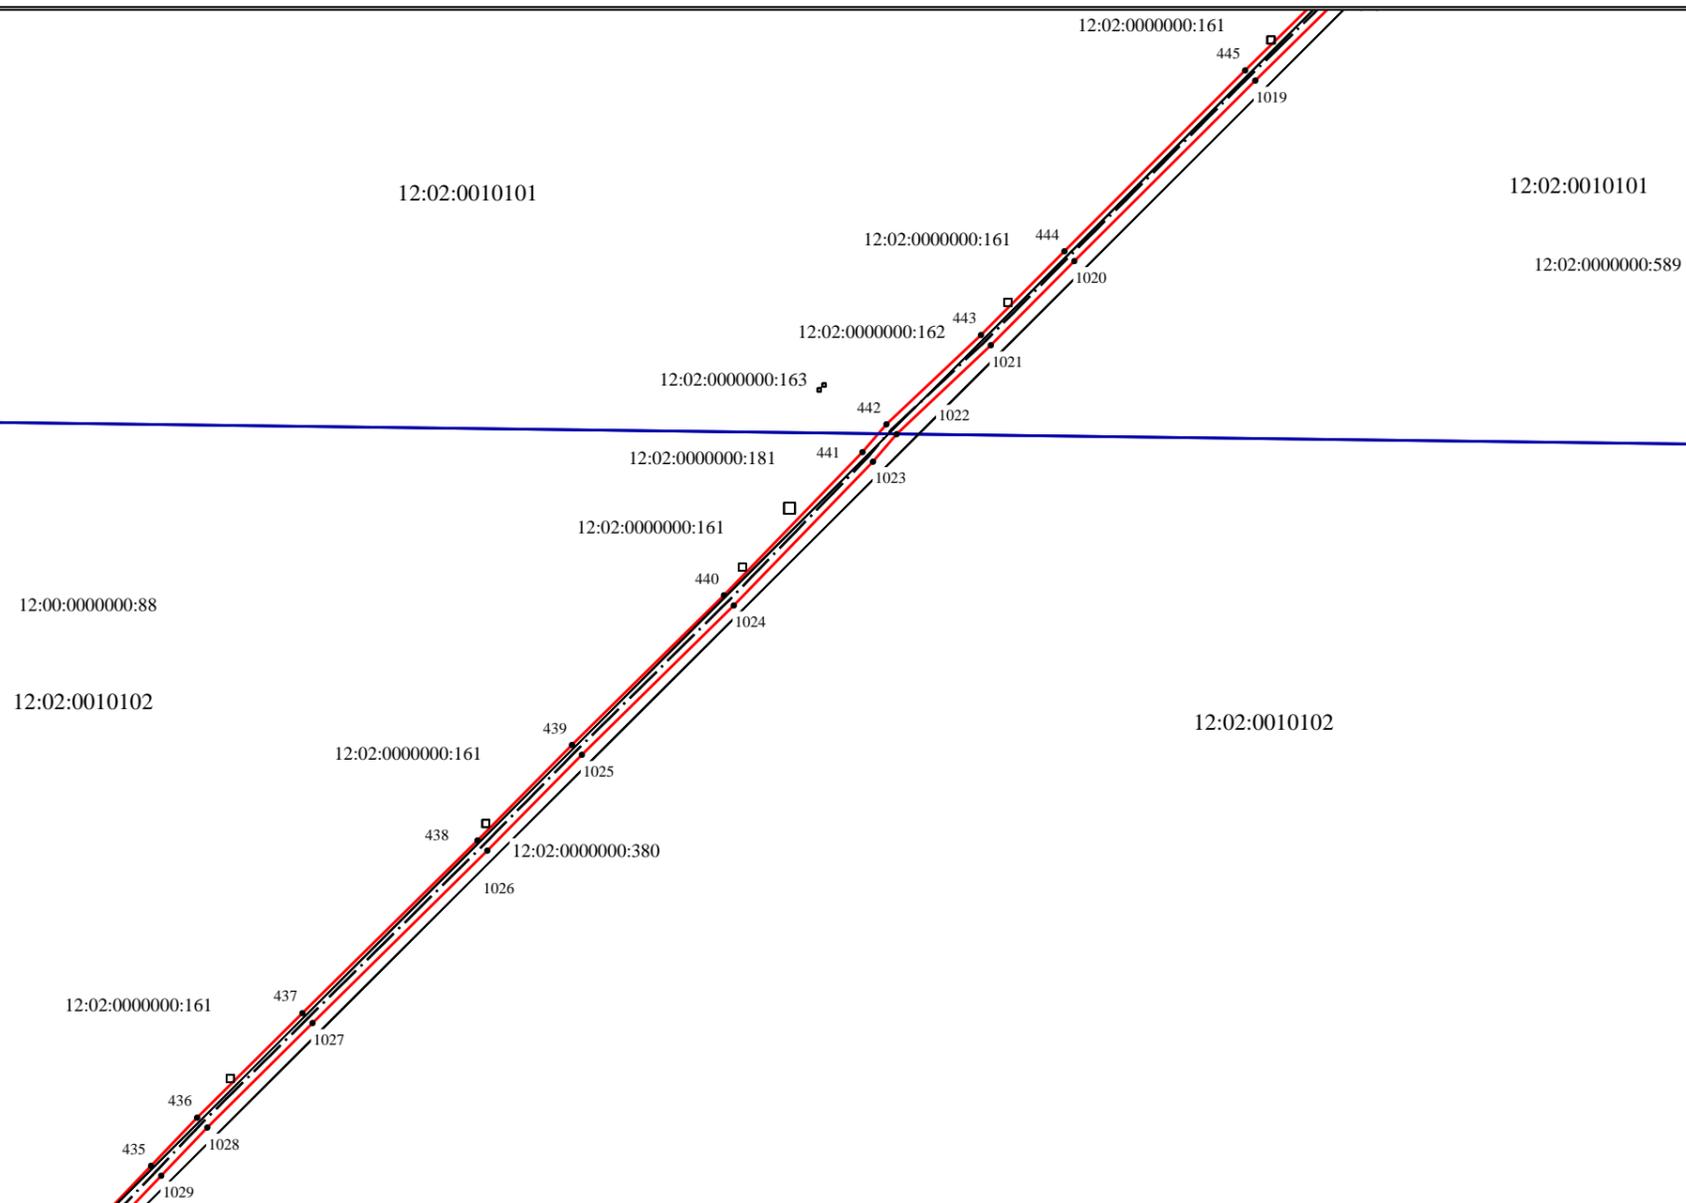

Масштаб 1 : 2000

Используемые условные знаки и обозначения:


	- граница зоны особого режима использования земель (охранная зона), установленная при проведении землеустроительных работ
	- обозначение линейно-кабельного сооружения связи
	- граница кадастрового квартала
	- граница земельного участка
	- обозначение характерной точки границы зоны особого режима использования земель (охранная зона), установленная при проведении землеустроительных работ
12:02:0010102	- номер кадастрового квартала
12:02:0000000:161	- обозначение земельного участка

КАРТА (ПЛАН)

Установление границы зоны особого режима использования земель (охранная зона) «Волоконно-оптической линии передачи (ВОЛП)», на участке «ВОЛП УС Мешиха - УС Лазарево. Новое строительство», принадлежащей АО «Связьтранснефть», расположенной в границах Горномарийского муниципального района, Республики Марий Эл.
(наименование объекта землеустройства)

План границ объекта землеустройства

Лист 18

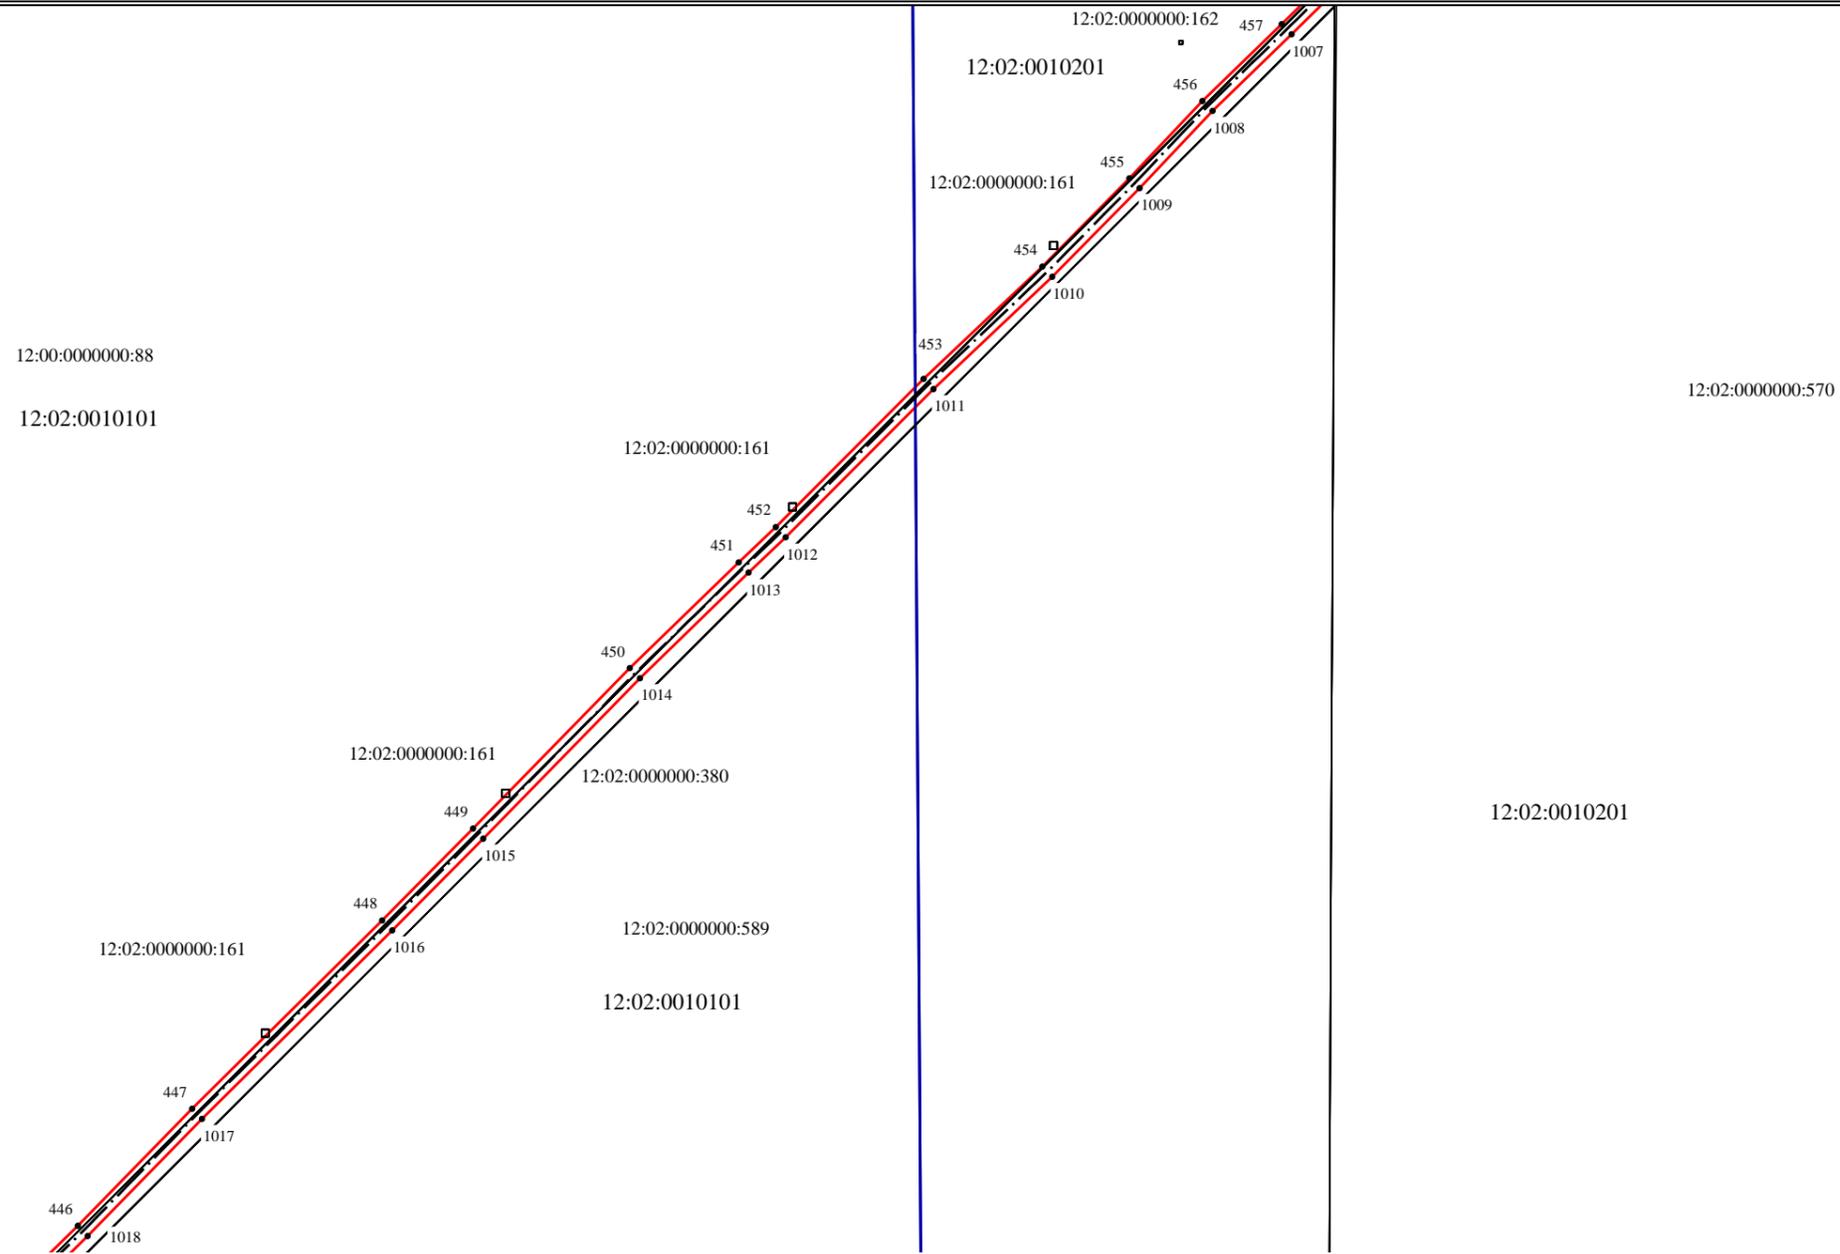

Масштаб 1 : 2000


Используемые условные знаки и обозначения:

	- граница зоны особого режима использования земель (охранная зона), установленная при проведении землеустроительных работ
	- обозначение линейно-кабельного сооружения связи
	- граница кадастрового квартала
	- граница земельного участка
	- обозначение характерной точки границы зоны особого режима использования земель (охранная зона), установленная при проведении землеустроительных работ
12:02:0010101	- номер кадастрового квартала
12:02:0000000:161	- обозначение земельного участка

КАРТА (ПЛАН)

Установление границы зоны особого режима использования земель (охранная зона) «Волоконно-оптической линии передачи (ВОЛП)», на участке «ВОЛП УС Мешиха - УС Лазарево. Новое строительство», принадлежащей АО «Связьтранснефть», расположенной в границах Горномарийского муниципального района, Республики Марий Эл.
(наименование объекта землеустройства)

План границ объекта землеустройства

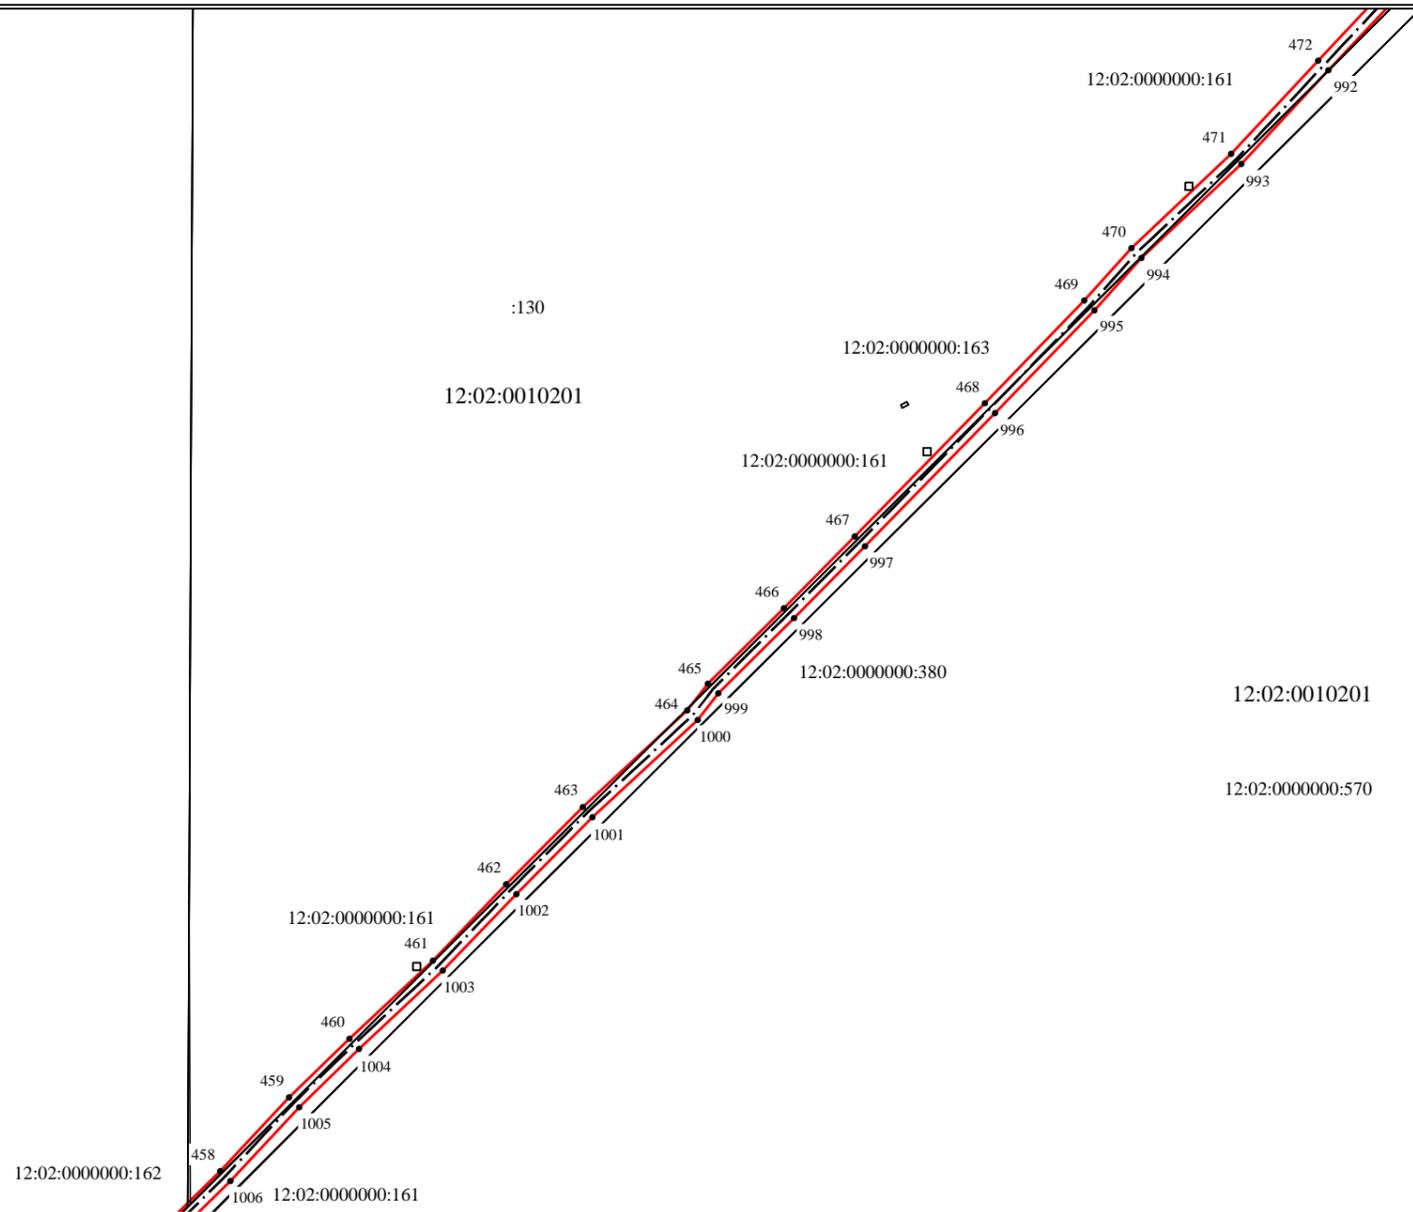

Масштаб 1 : 2000

Используемые условные знаки и обозначения:


	- граница зоны особого режима использования земель (охранная зона), установленная при проведении землеустроительных работ
	- обозначение линейно-кабельного сооружения связи
	- граница земельного участка
	- обозначение характерной точки границы зоны особого режима использования земель (охранная зона), установленная при проведении землеустроительных работ
12:02:0010201	- номер кадастрового квартала
12:02:0000000:161	- обозначение земельного участка

КАРТА (ПЛАН)

Установление границы зоны особого режима использования земель (охранная зона) «Волоконно-оптической линии передачи (ВОЛП)», на участке «ВОЛП УС Мешиха - УС Лазарево. Новое строительство», принадлежащей АО «Связьтранснефть», расположенной в границах Горномарийского муниципального района, Республики Марий Эл.
(наименование объекта землеустройства)

План границ объекта землеустройства

Лист 20

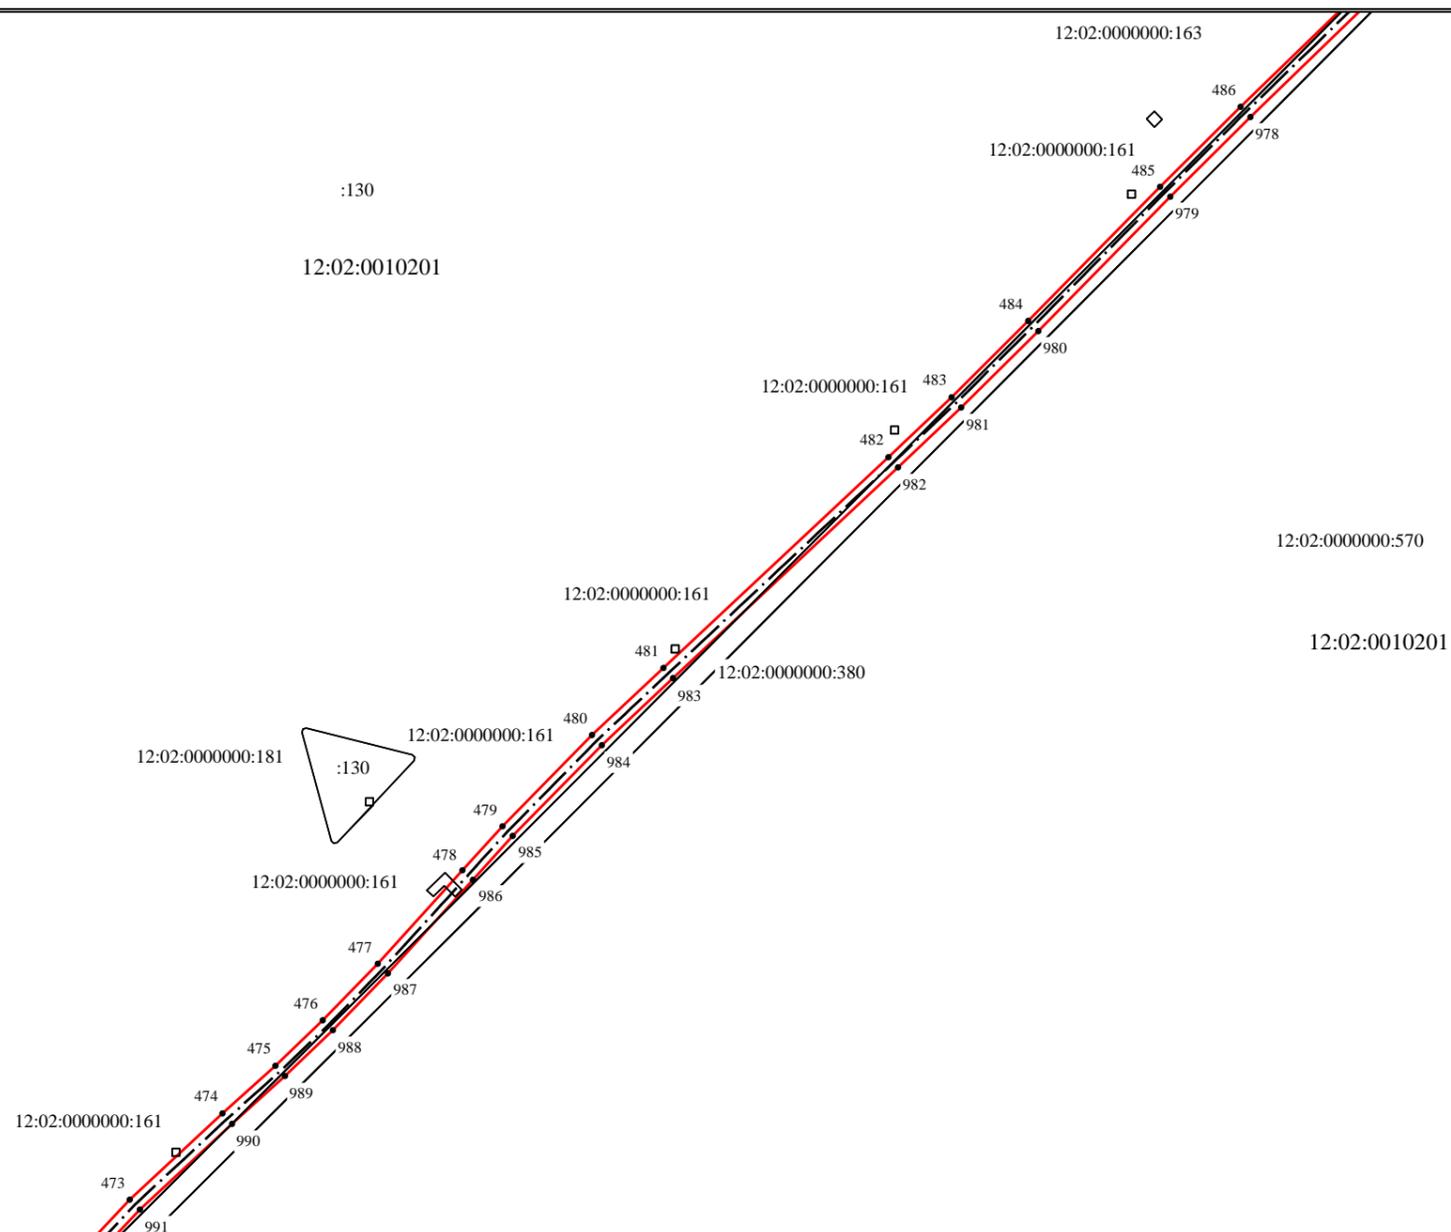

Масштаб 1 : 2000

Используемые условные знаки и обозначения:


	- граница зоны особого режима использования земель (охранная зона), установленная при проведении землеустроительных работ
	- обозначение линейно-кабельного сооружения связи
	- граница земельного участка
	- обозначение характерной точки границы зоны особого режима использования земель (охранная зона), установленная при проведении землеустроительных работ
12:02:0010201	- номер кадастрового квартала
12:02:0000000:161	- обозначение земельного участка

КАРТА (ПЛАН)

Установление границы зоны особого режима использования земель (охранная зона) «Волоконно-оптической линии передачи (ВОЛП)», на участке «ВОЛП УС Мешиха - УС Лазарево. Новое строительство», принадлежащей АО «Связьтранснефть», расположенной в границах Горномарийского муниципального района, Республики Марий Эл.
(наименование объекта землеустройства)

План границ объекта землеустройства

Лист21

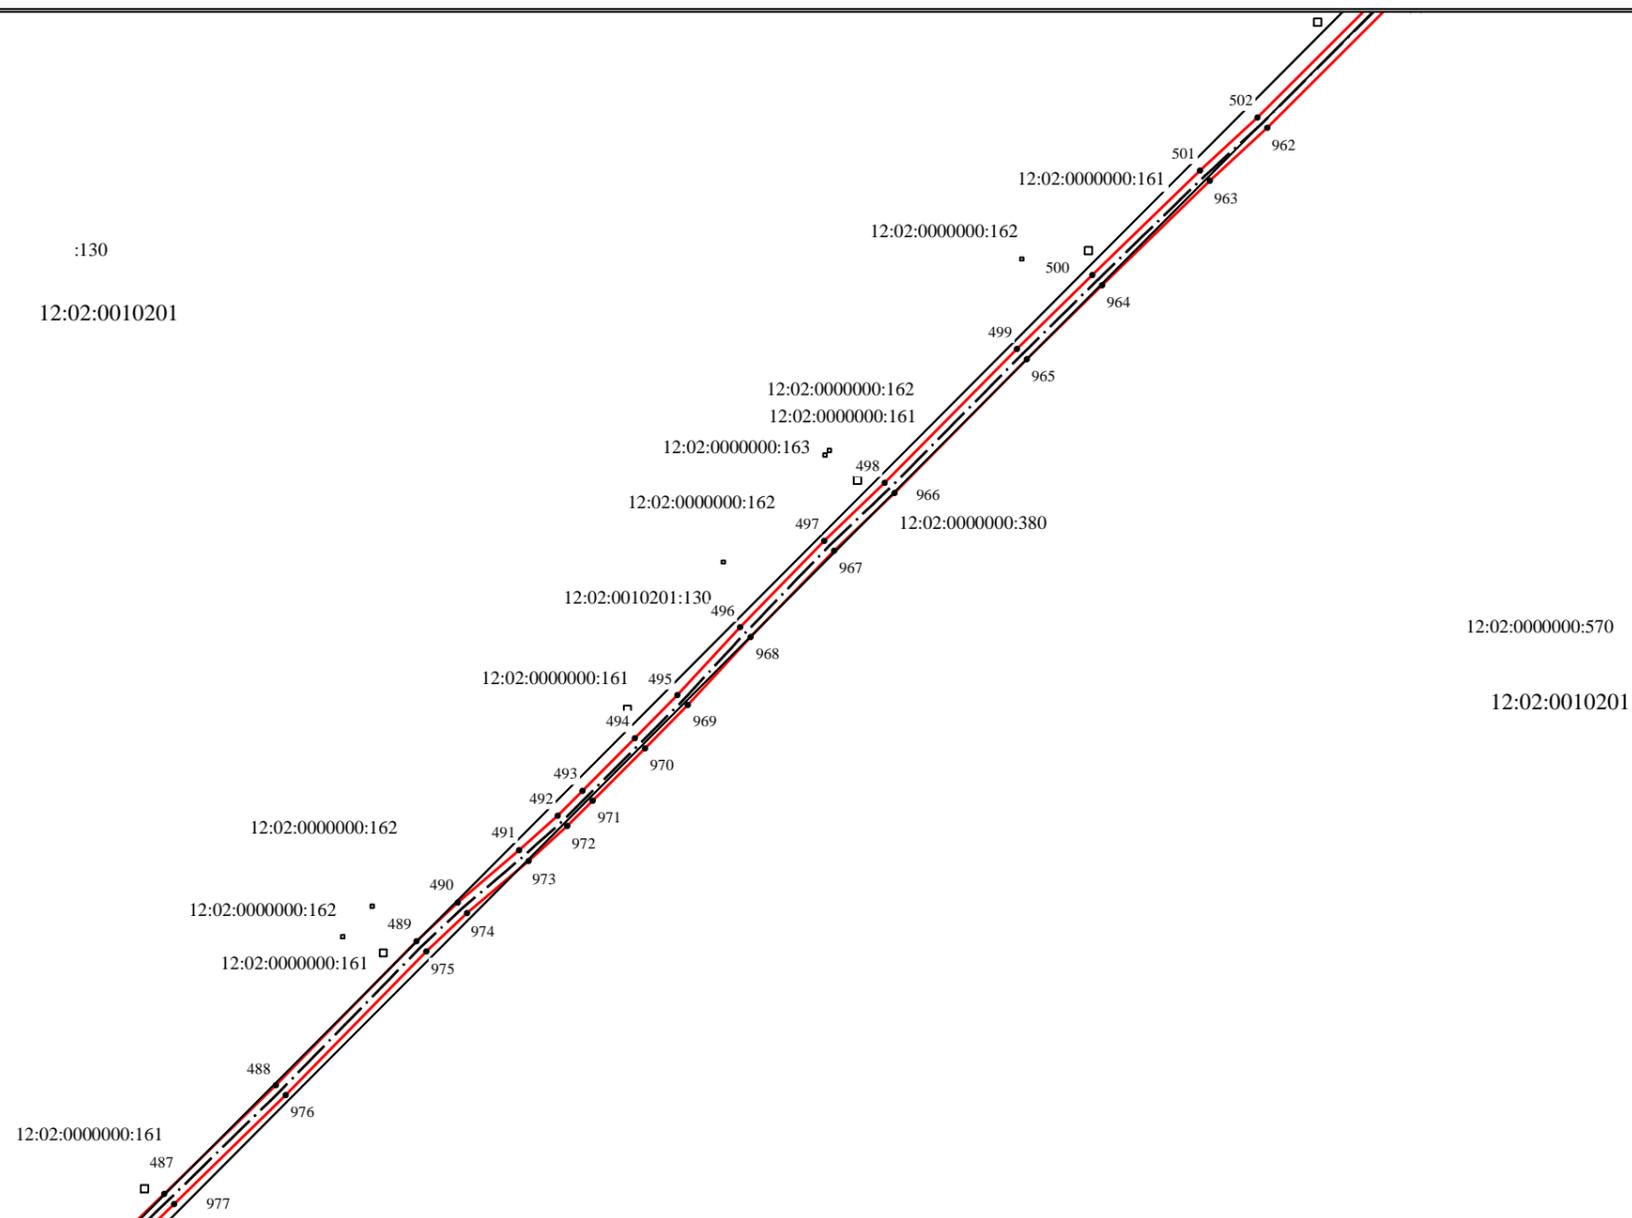

Масштаб 1 : 2000

Используемые условные знаки и обозначения:


	- граница зоны особого режима использования земель (охранная зона), установленная при проведении землеустроительных работ
	- обозначение линейно-кабельного сооружения связи
	- граница земельного участка
	- обозначение характерной точки границы зоны особого режима использования земель (охранная зона), установленная при проведении землеустроительных работ
12:02:0010201	- номер кадастрового квартала
12:02:0000000:161	- обозначение земельного участка

КАРТА (ПЛАН)

Установление границы зоны особого режима использования земель (охранная зона) «Волоконно-оптической линии передачи (ВОЛП)», на участке «ВОЛП УС Мешиха - УС Лазарево. Новое строительство», принадлежащей АО «Связьтранснефть», расположенной в границах Горномарийского муниципального района, Республики Марий Эл.
(наименование объекта землеустройства)

План границ объекта землеустройства

Лист 22

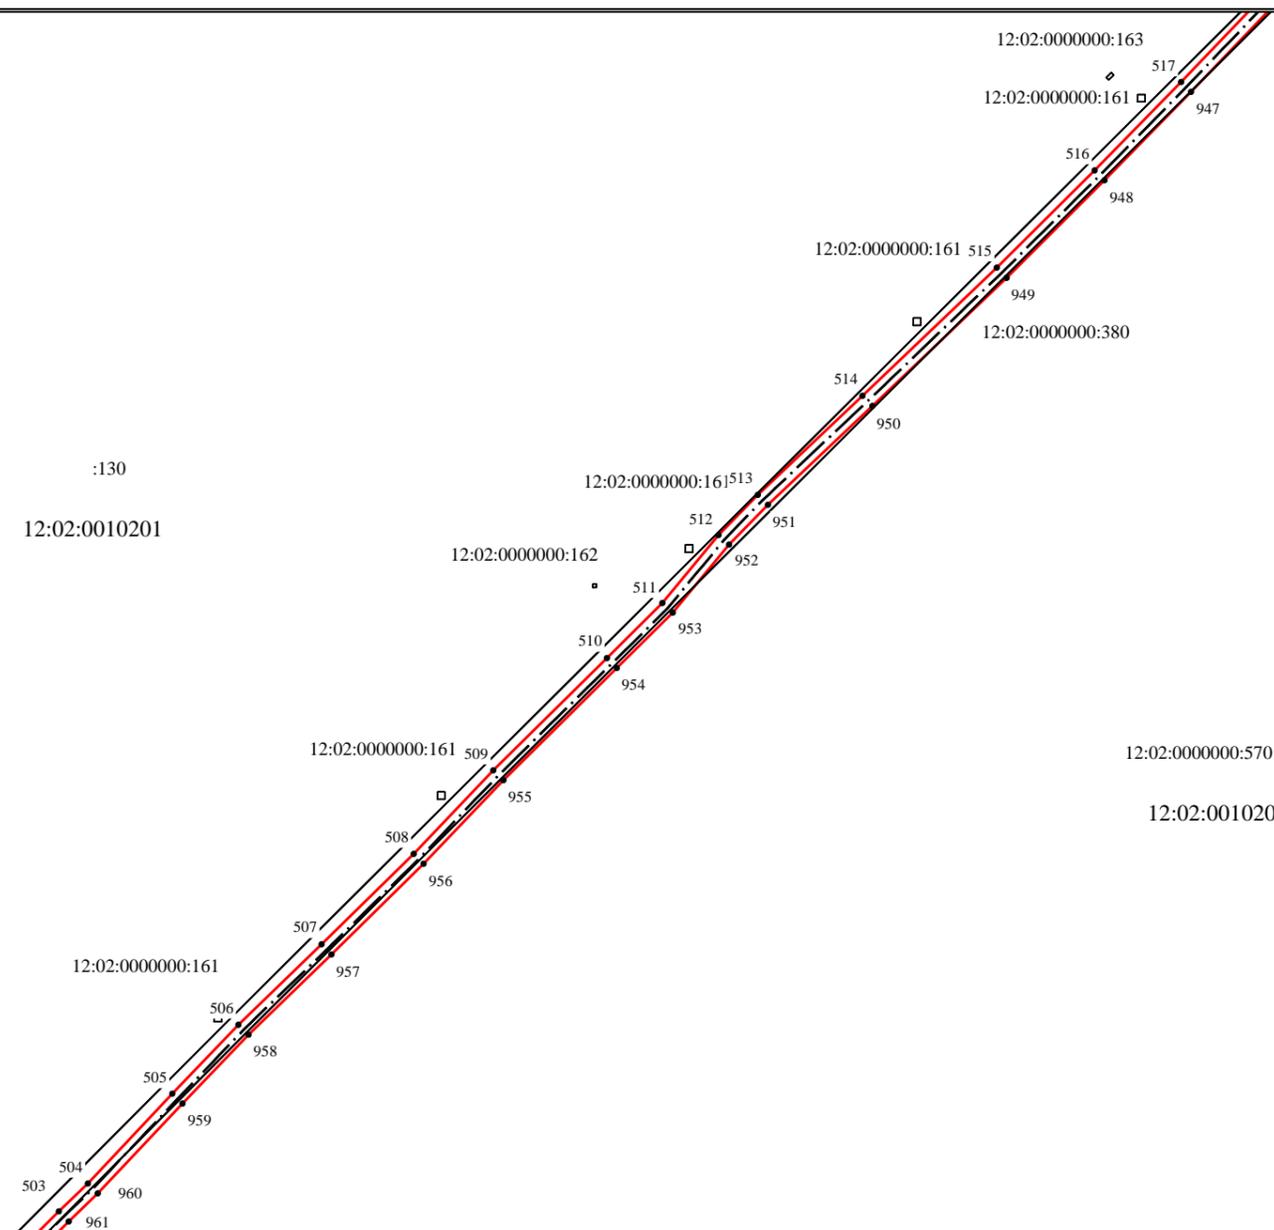

Масштаб 1 : 2000

Используемые условные знаки и обозначения:


	- граница зоны особого режима использования земель (охранная зона), установленная при проведении землеустроительных работ
	- обозначение линейно-кабельного сооружения связи
	- граница земельного участка
	- обозначение характерной точки границы зоны особого режима использования земель (охранная зона), установленная при проведении землеустроительных работ
12:02:0010201	- номер кадастрового квартала
12:02:0000000:161	- обозначение земельного участка

КАРТА (ПЛАН)

Установление границы зоны особого режима использования земель (охранная зона) «Волоконно-оптической линии передачи (ВОЛП)», на участке «ВОЛП УС Мешиха - УС Лазарево. Новое строительство», принадлежащей АО «Связьтранснефть», расположенной в границах Горномарийского муниципального района, Республики Марий Эл.
(наименование объекта землеустройства)

План границ объекта землеустройства

Лист 23

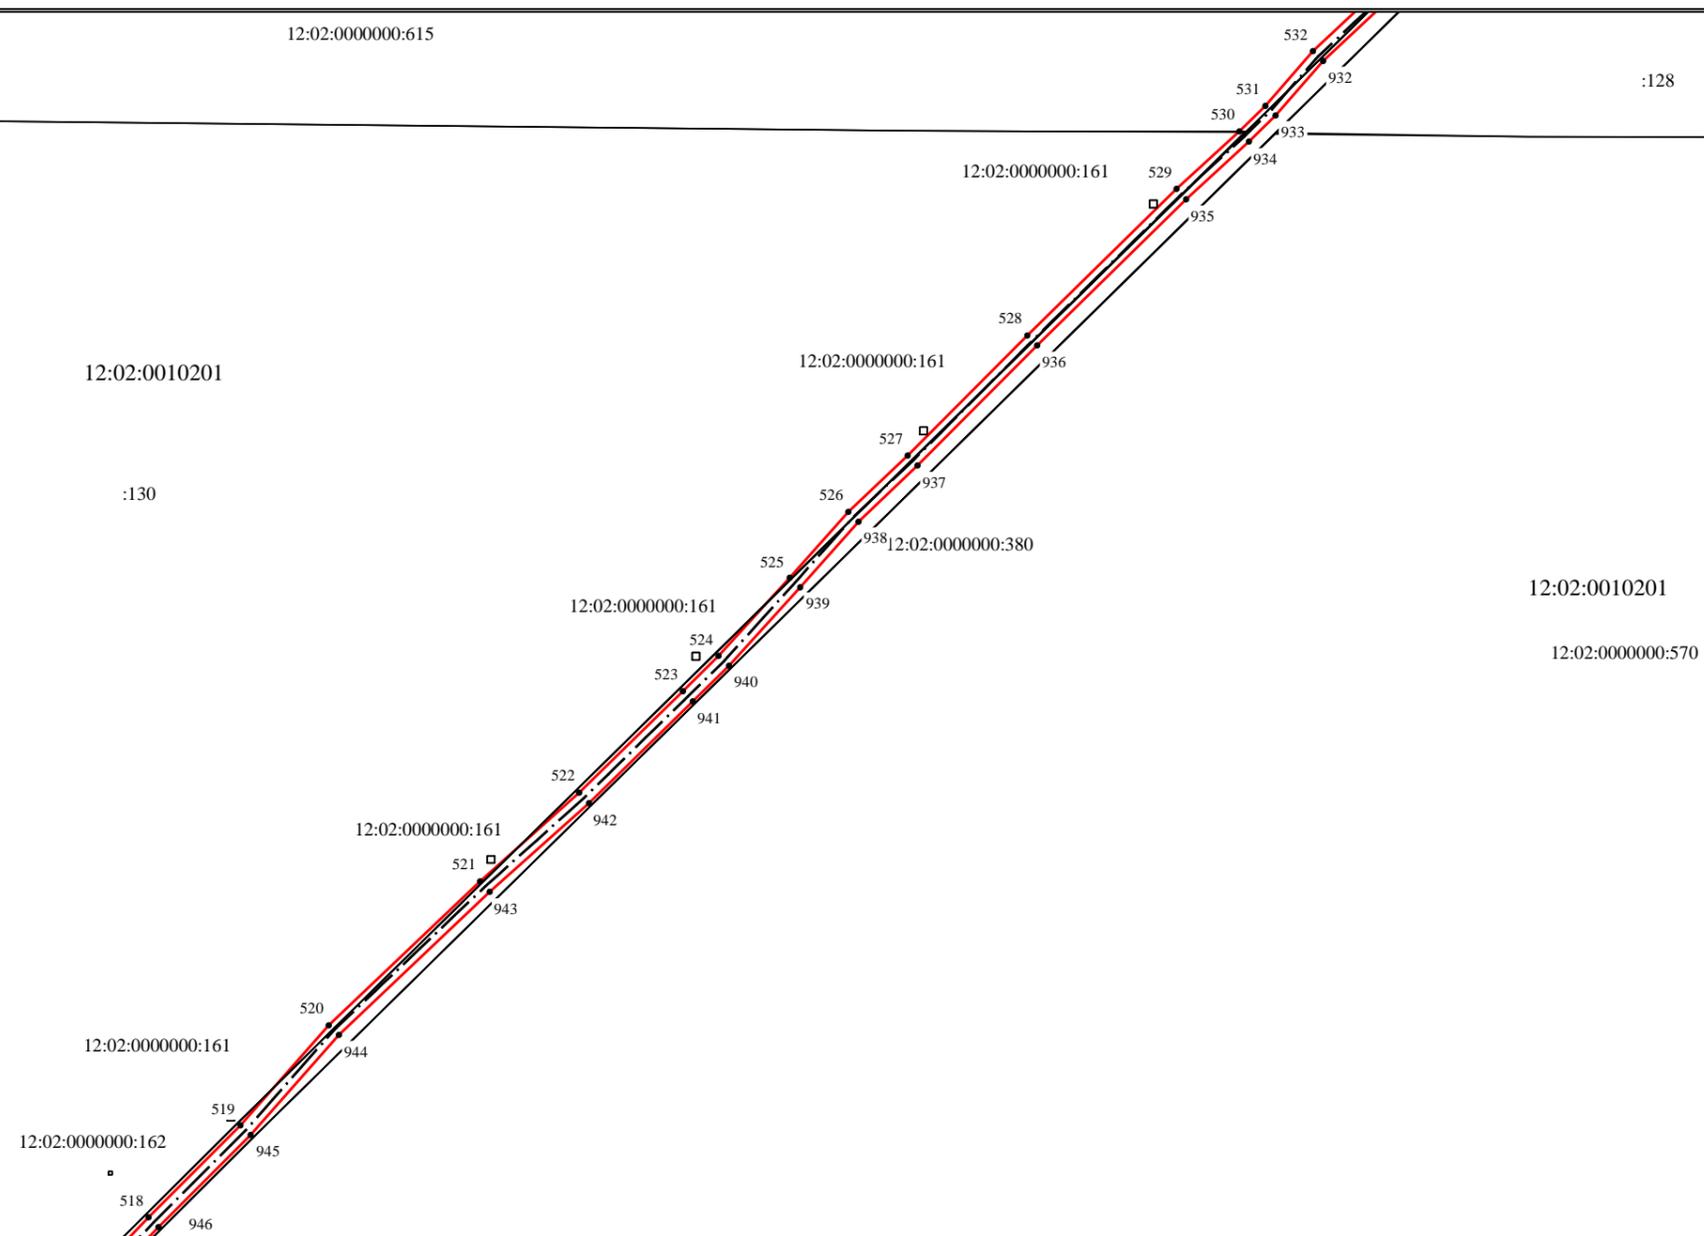

Масштаб 1 : 2000

Используемые условные знаки и обозначения:


	- граница зоны особого режима использования земель (охранная зона), установленная при проведении землеустроительных работ
	- обозначение линейно-кабельного сооружения связи
	- граница земельного участка
	- обозначение характерной точки границы зоны особого режима использования земель (охранная зона), установленная при проведении землеустроительных работ
12:02:0010201	- номер кадастрового квартала
12:02:0000000:161	- обозначение земельного участка

КАРТА (ПЛАН)

Установление границы зоны особого режима использования земель (охранная зона) «Волоконно-оптической линии передачи (ВОЛП)», на участке «ВОЛП УС Мешиха - УС Лазарево. Новое строительство», принадлежащей АО «Связьтранснефть», расположенной в границах Горномарийского муниципального района, Республики Марий Эл.
(наименование объекта землеустройства)

План границ объекта землеустройства

Лист 24

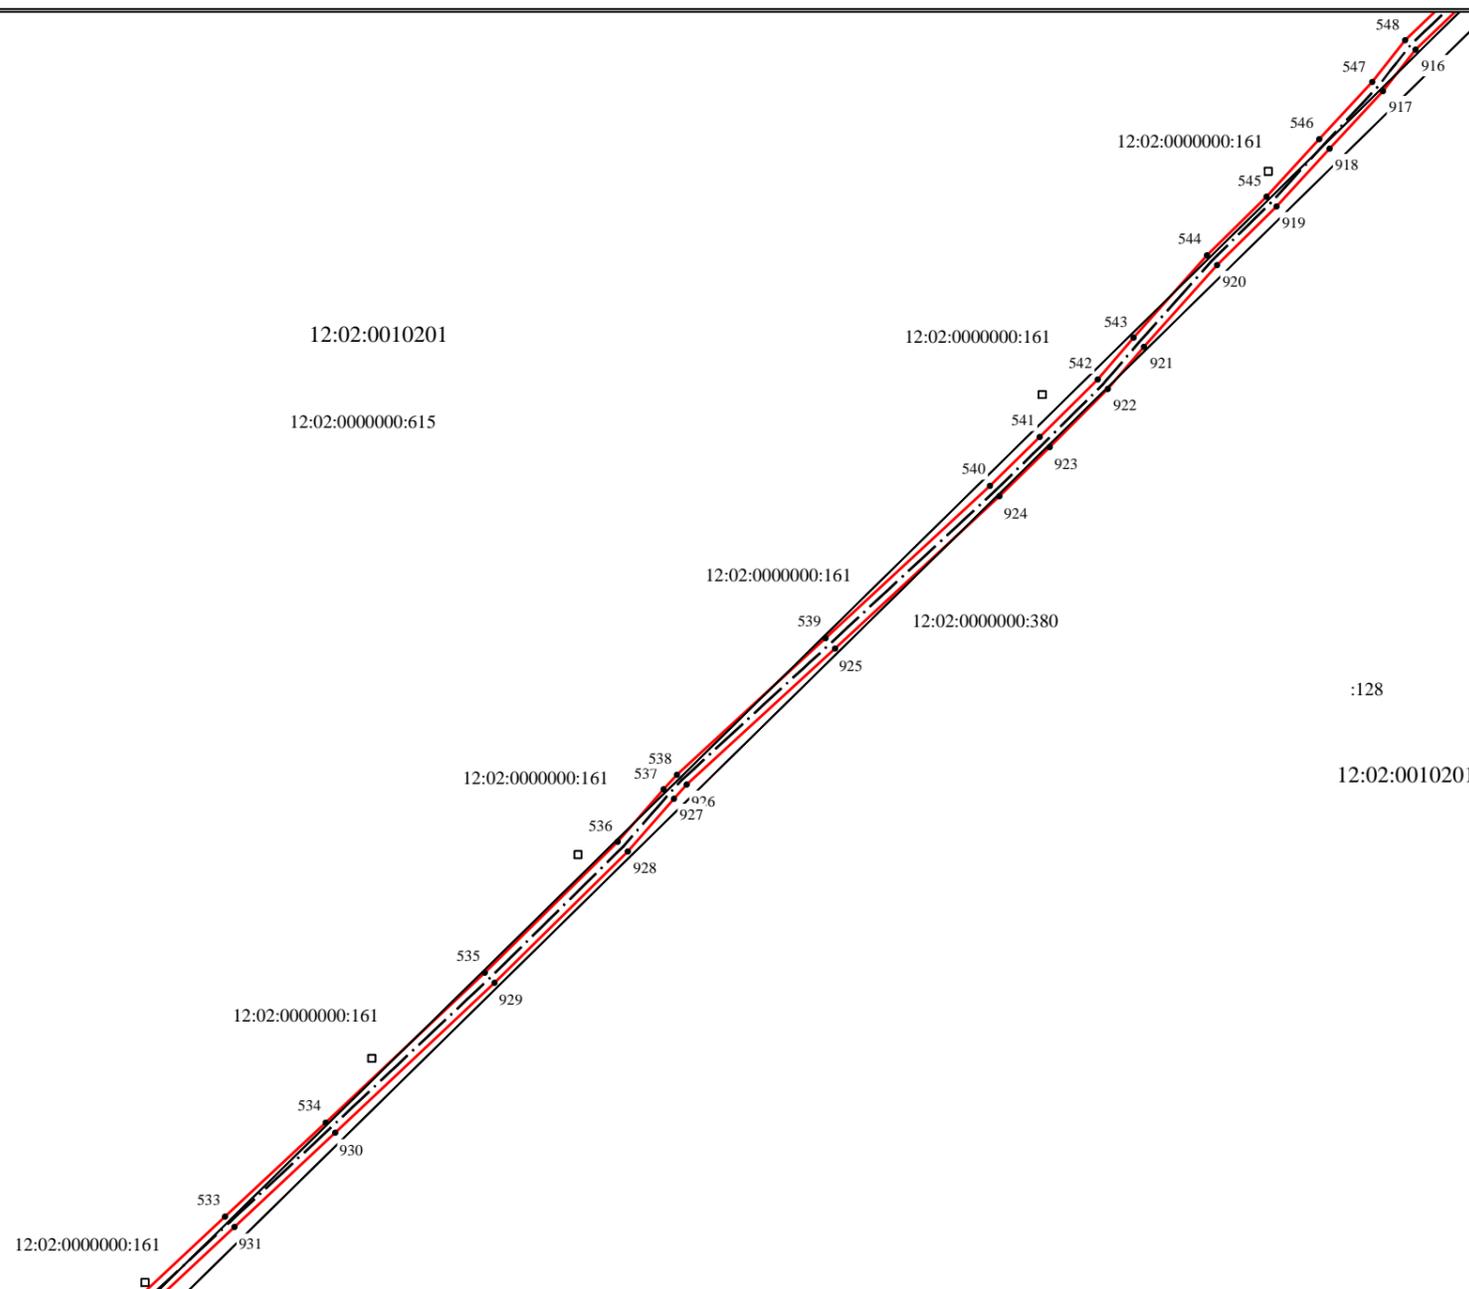

Масштаб 1 : 2000

Используемые условные знаки и обозначения:


	- граница зоны особого режима использования земель (охранная зона), установленная при проведении землеустроительных работ
	- обозначение линейно-кабельного сооружения связи
	- граница земельного участка
	- обозначение характерной точки границы зоны особого режима использования земель (охранная зона), установленная при проведении землеустроительных работ
12:02:0010201	- номер кадастрового квартала
12:02:0000000:161	- обозначение земельного участка

КАРТА (ПЛАН)

Установление границы зоны особого режима использования земель (охранная зона) «Волоконно-оптической линии передачи (ВОЛП)», на участке «ВОЛП УС Мешиха - УС Лазарево. Новое строительство», принадлежащей АО «Связьтранснефть», расположенной в границах Горномарийского муниципального района, Республики Марий Эл.
(наименование объекта землеустройства)

План границ объекта землеустройства

Лист 25

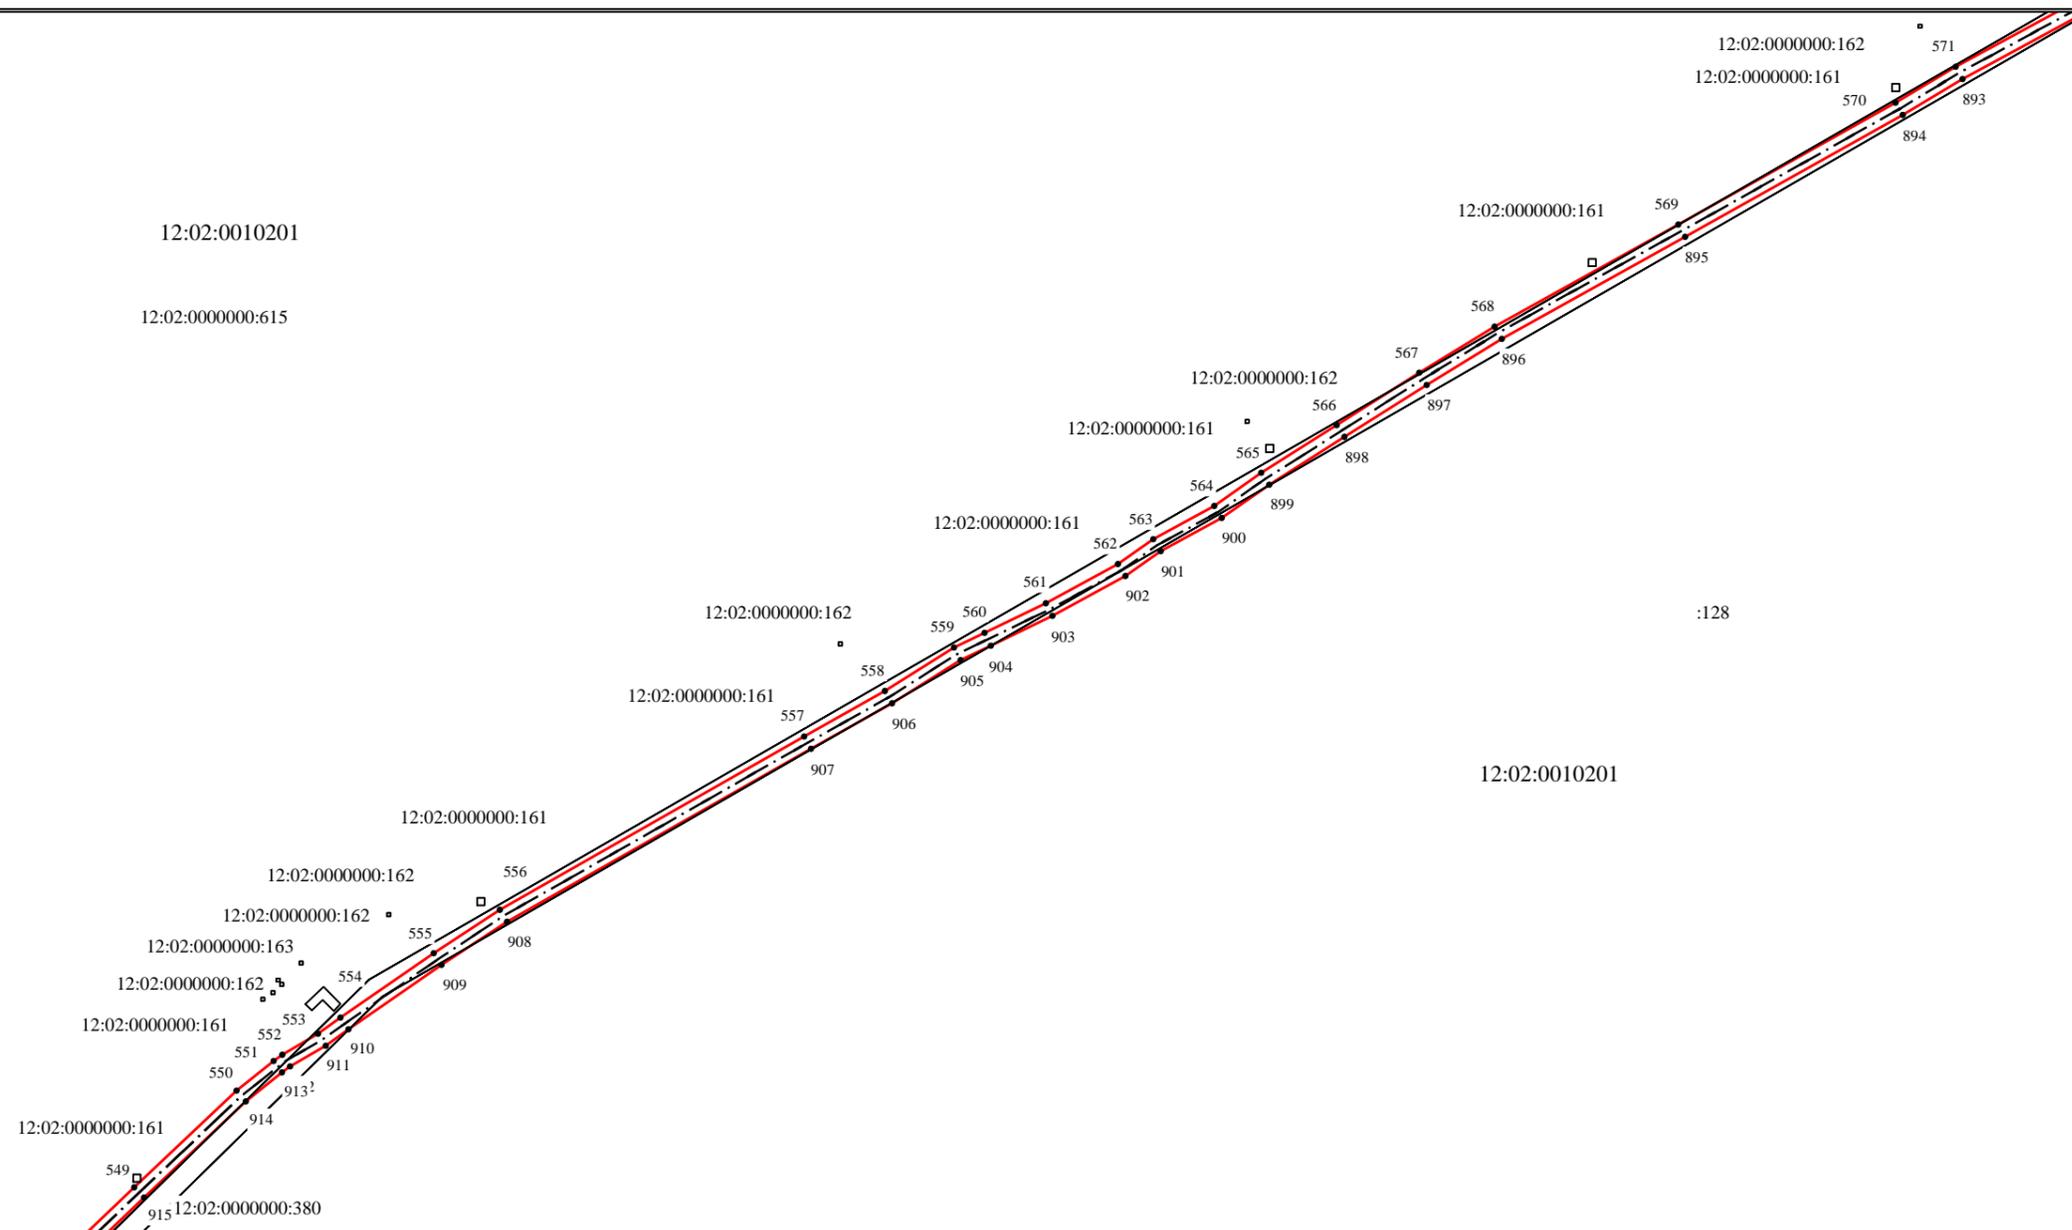

Масштаб 1 : 2000

Используемые условные знаки и обозначения:


	- граница зоны особого режима использования земель (охранная зона), установленная при проведении землеустроительных работ
	- обозначение линейно-кабельного сооружения связи
	- граница земельного участка
	- обозначение характерной точки границы зоны особого режима использования земель (охранная зона), установленная при проведении землеустроительных работ
12:02:0010201	- номер кадастрового квартала
12:02:0000000:161	- обозначение земельного участка

КАРТА (ПЛАН)

Установление границы зоны особого режима использования земель (охранная зона) «Волоконно-оптической линии передачи (ВОЛП)», на участке «ВОЛП УС Мешиха - УС Лазарево. Новое строительство», принадлежащей АО «Связьтранснефть», расположенной в границах Горномарийского муниципального района, Республики Марий Эл.
(наименование объекта землеустройства)

План границ объекта землеустройства

Лист 26

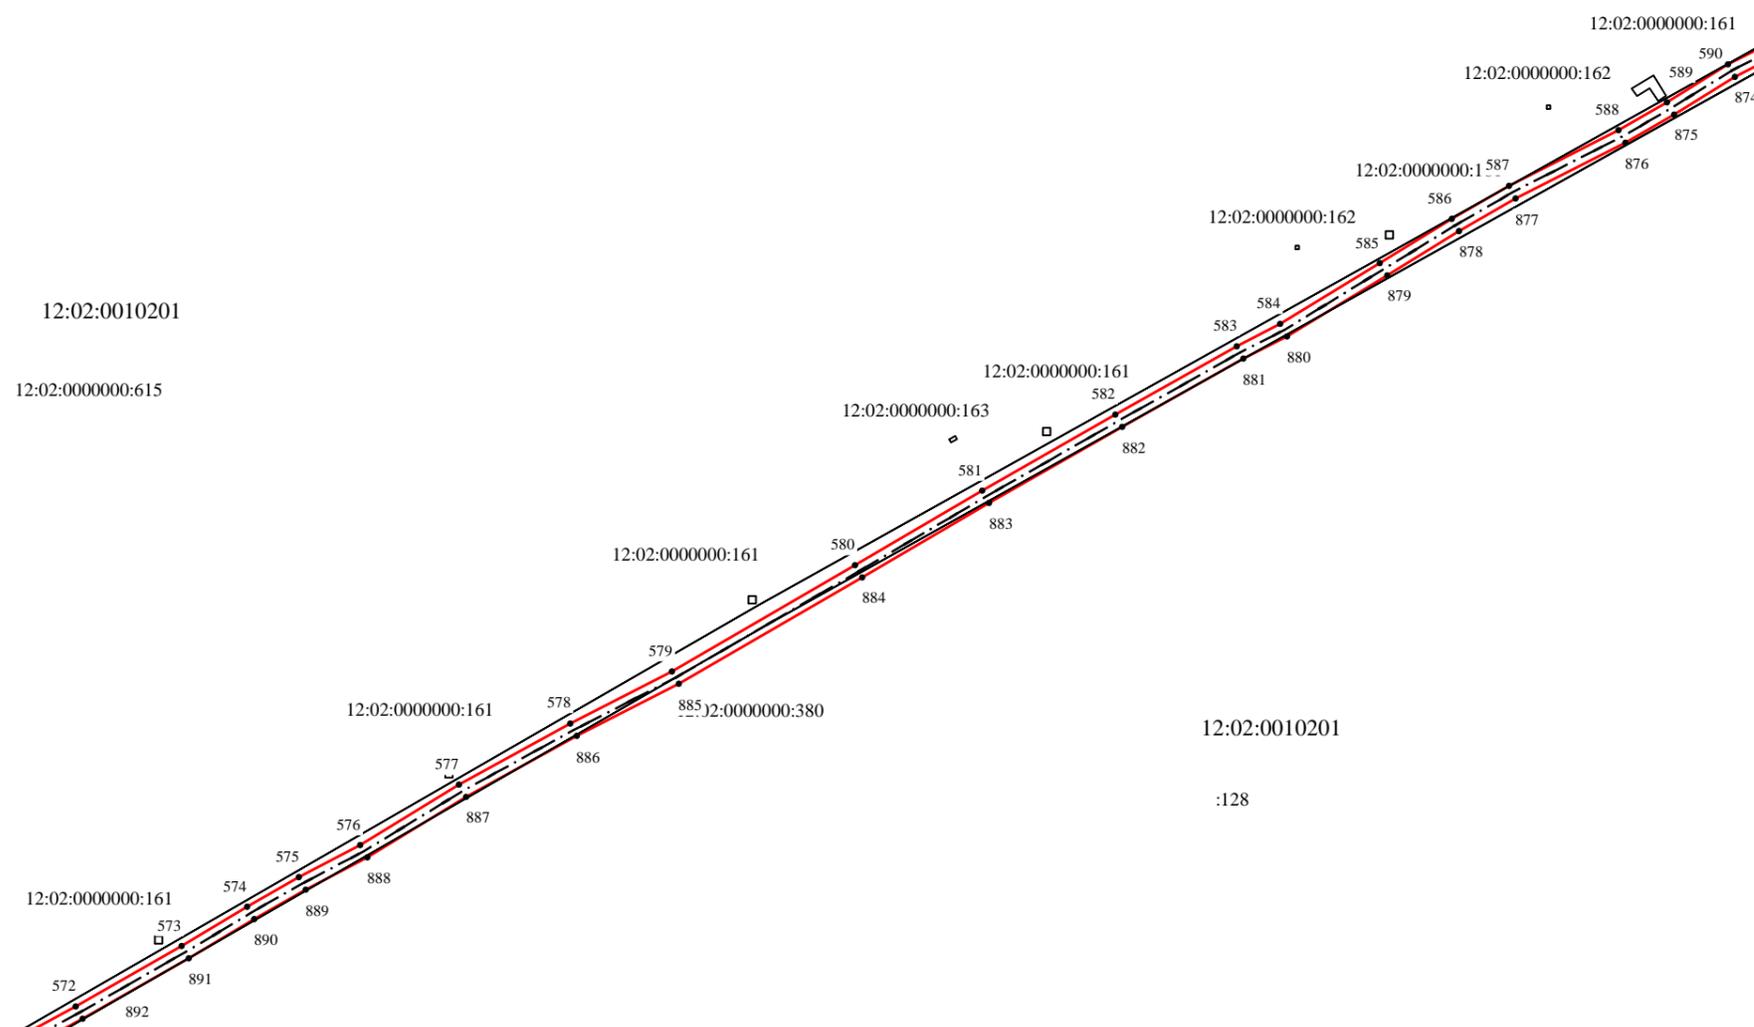

Масштаб 1 : 2000

Используемые условные знаки и обозначения:


	- граница зоны особого режима использования земель (охранная зона), установленная при проведении землеустроительных работ
	- обозначение линейно-кабельного сооружения связи
	- граница земельного участка
	- обозначение характерной точки границы зоны особого режима использования земель (охранная зона), установленная при проведении землеустроительных работ
12:02:0010201	- номер кадастрового квартала
12:02:0000000:161	- обозначение земельного участка

КАРТА (ПЛАН)

Установление границы зоны особого режима использования земель (охранная зона) «Волоконно-оптической линии передачи (ВОЛП)», на участке «ВОЛП УС Мешиха - УС Лазарево. Новое строительство», принадлежащей АО «Связьтранснефть», расположенной в границах Горномарийского муниципального района, Республики Марий Эл.
(наименование объекта землеустройства)

План границ объекта землеустройства

Лист 27

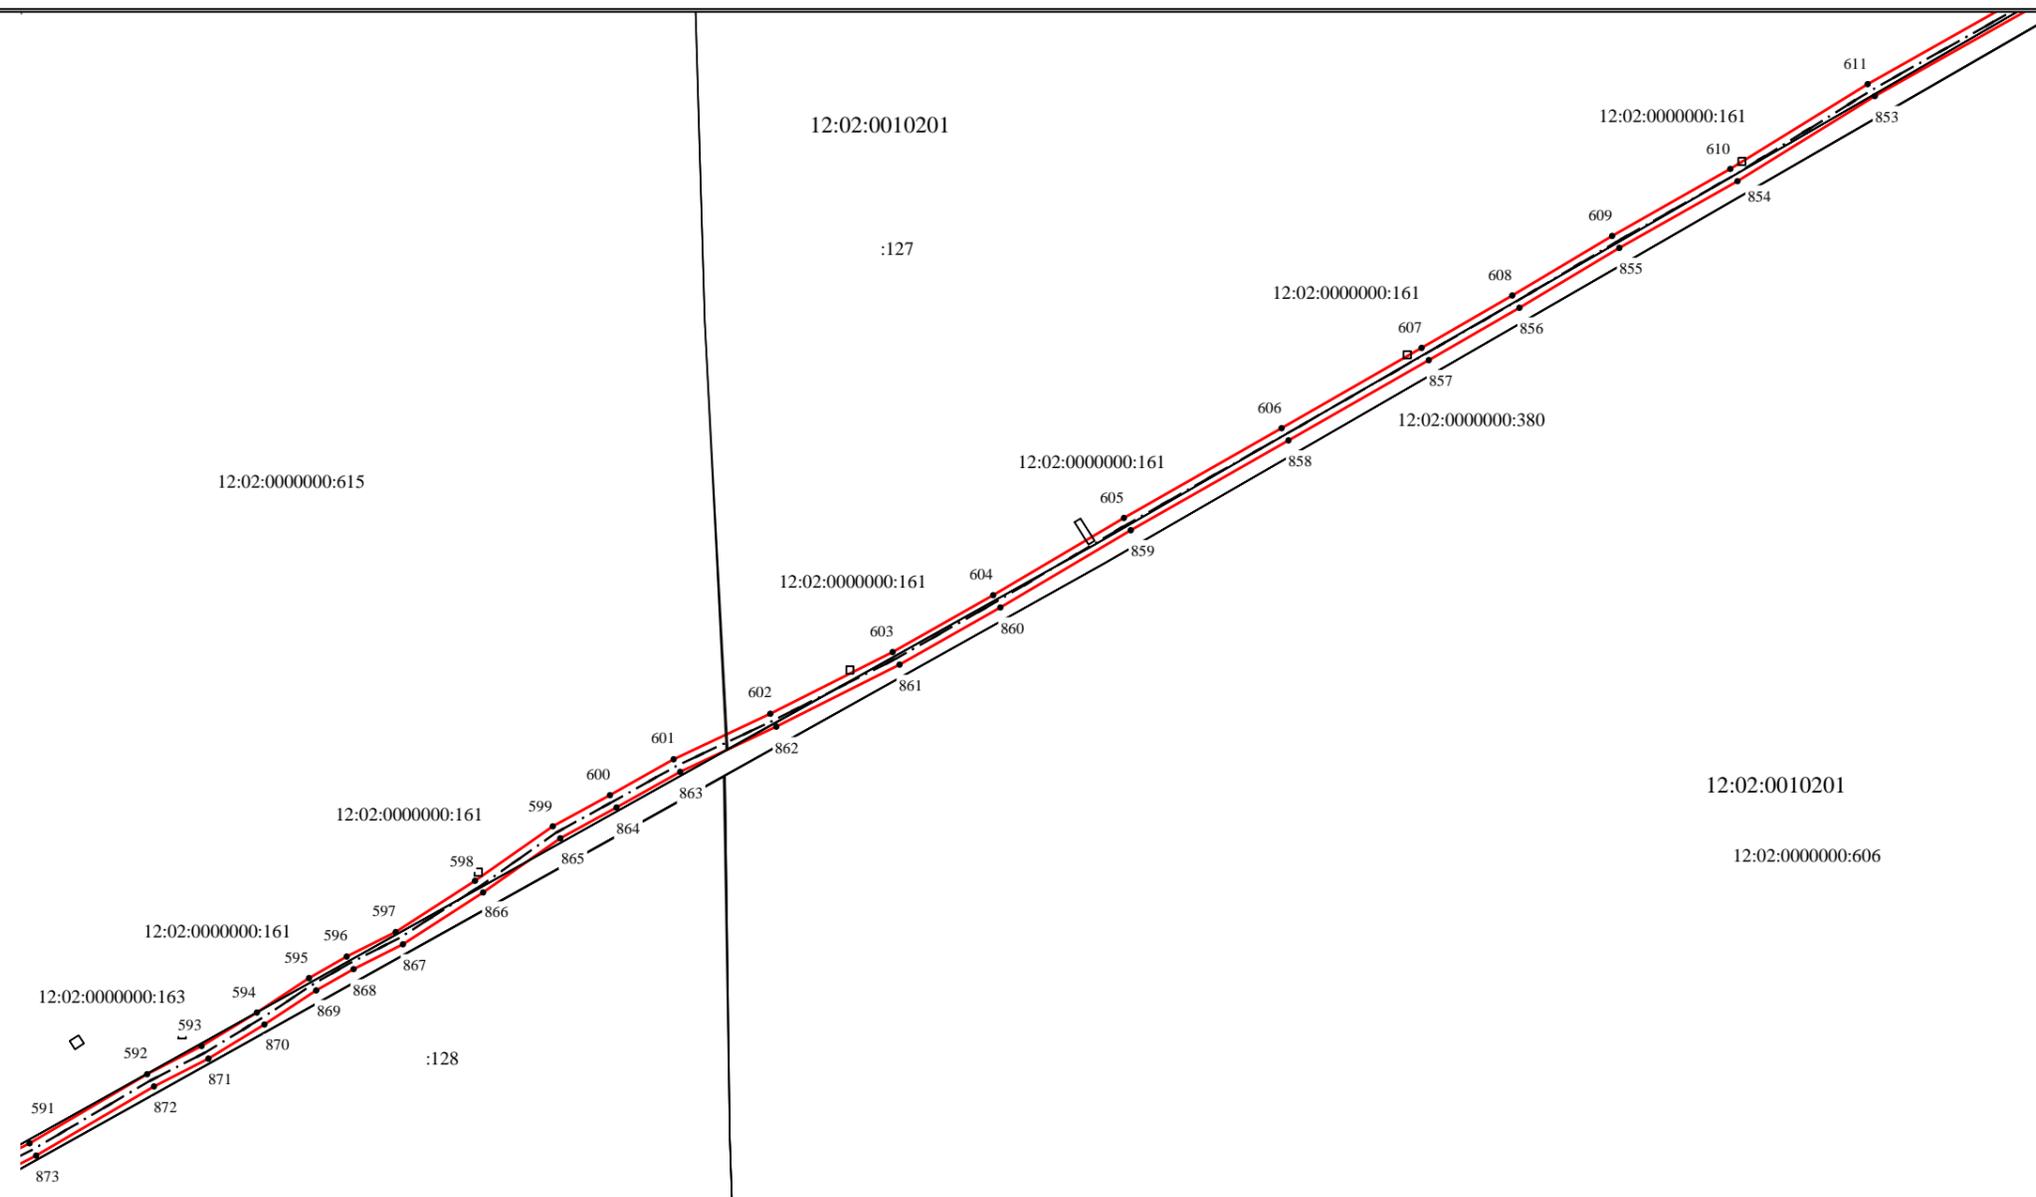

Масштаб 1 : 2000

Используемые условные знаки и обозначения:


	- граница зоны особого режима использования земель (охранная зона), установленная при проведении землеустроительных работ
	- обозначение линейно-кабельного сооружения связи
	- граница земельного участка
	- обозначение характерной точки границы зоны особого режима использования земель (охранная зона), установленная при проведении землеустроительных работ
12:02:0010201	- номер кадастрового квартала
12:02:0000000:161	- обозначение земельного участка

КАРТА (ПЛАН)

Установление границы зоны особого режима использования земель (охранная зона) «Волоконно-оптической линии передачи (ВОЛП)», на участке «ВОЛП УС Мешиха - УС Лазарево. Новое строительство», принадлежащей АО «Связьтранснефть», расположенной в границах Горномарийского муниципального района, Республики Марий Эл.
(наименование объекта землеустройства)

План границ объекта землеустройства

Лист 28

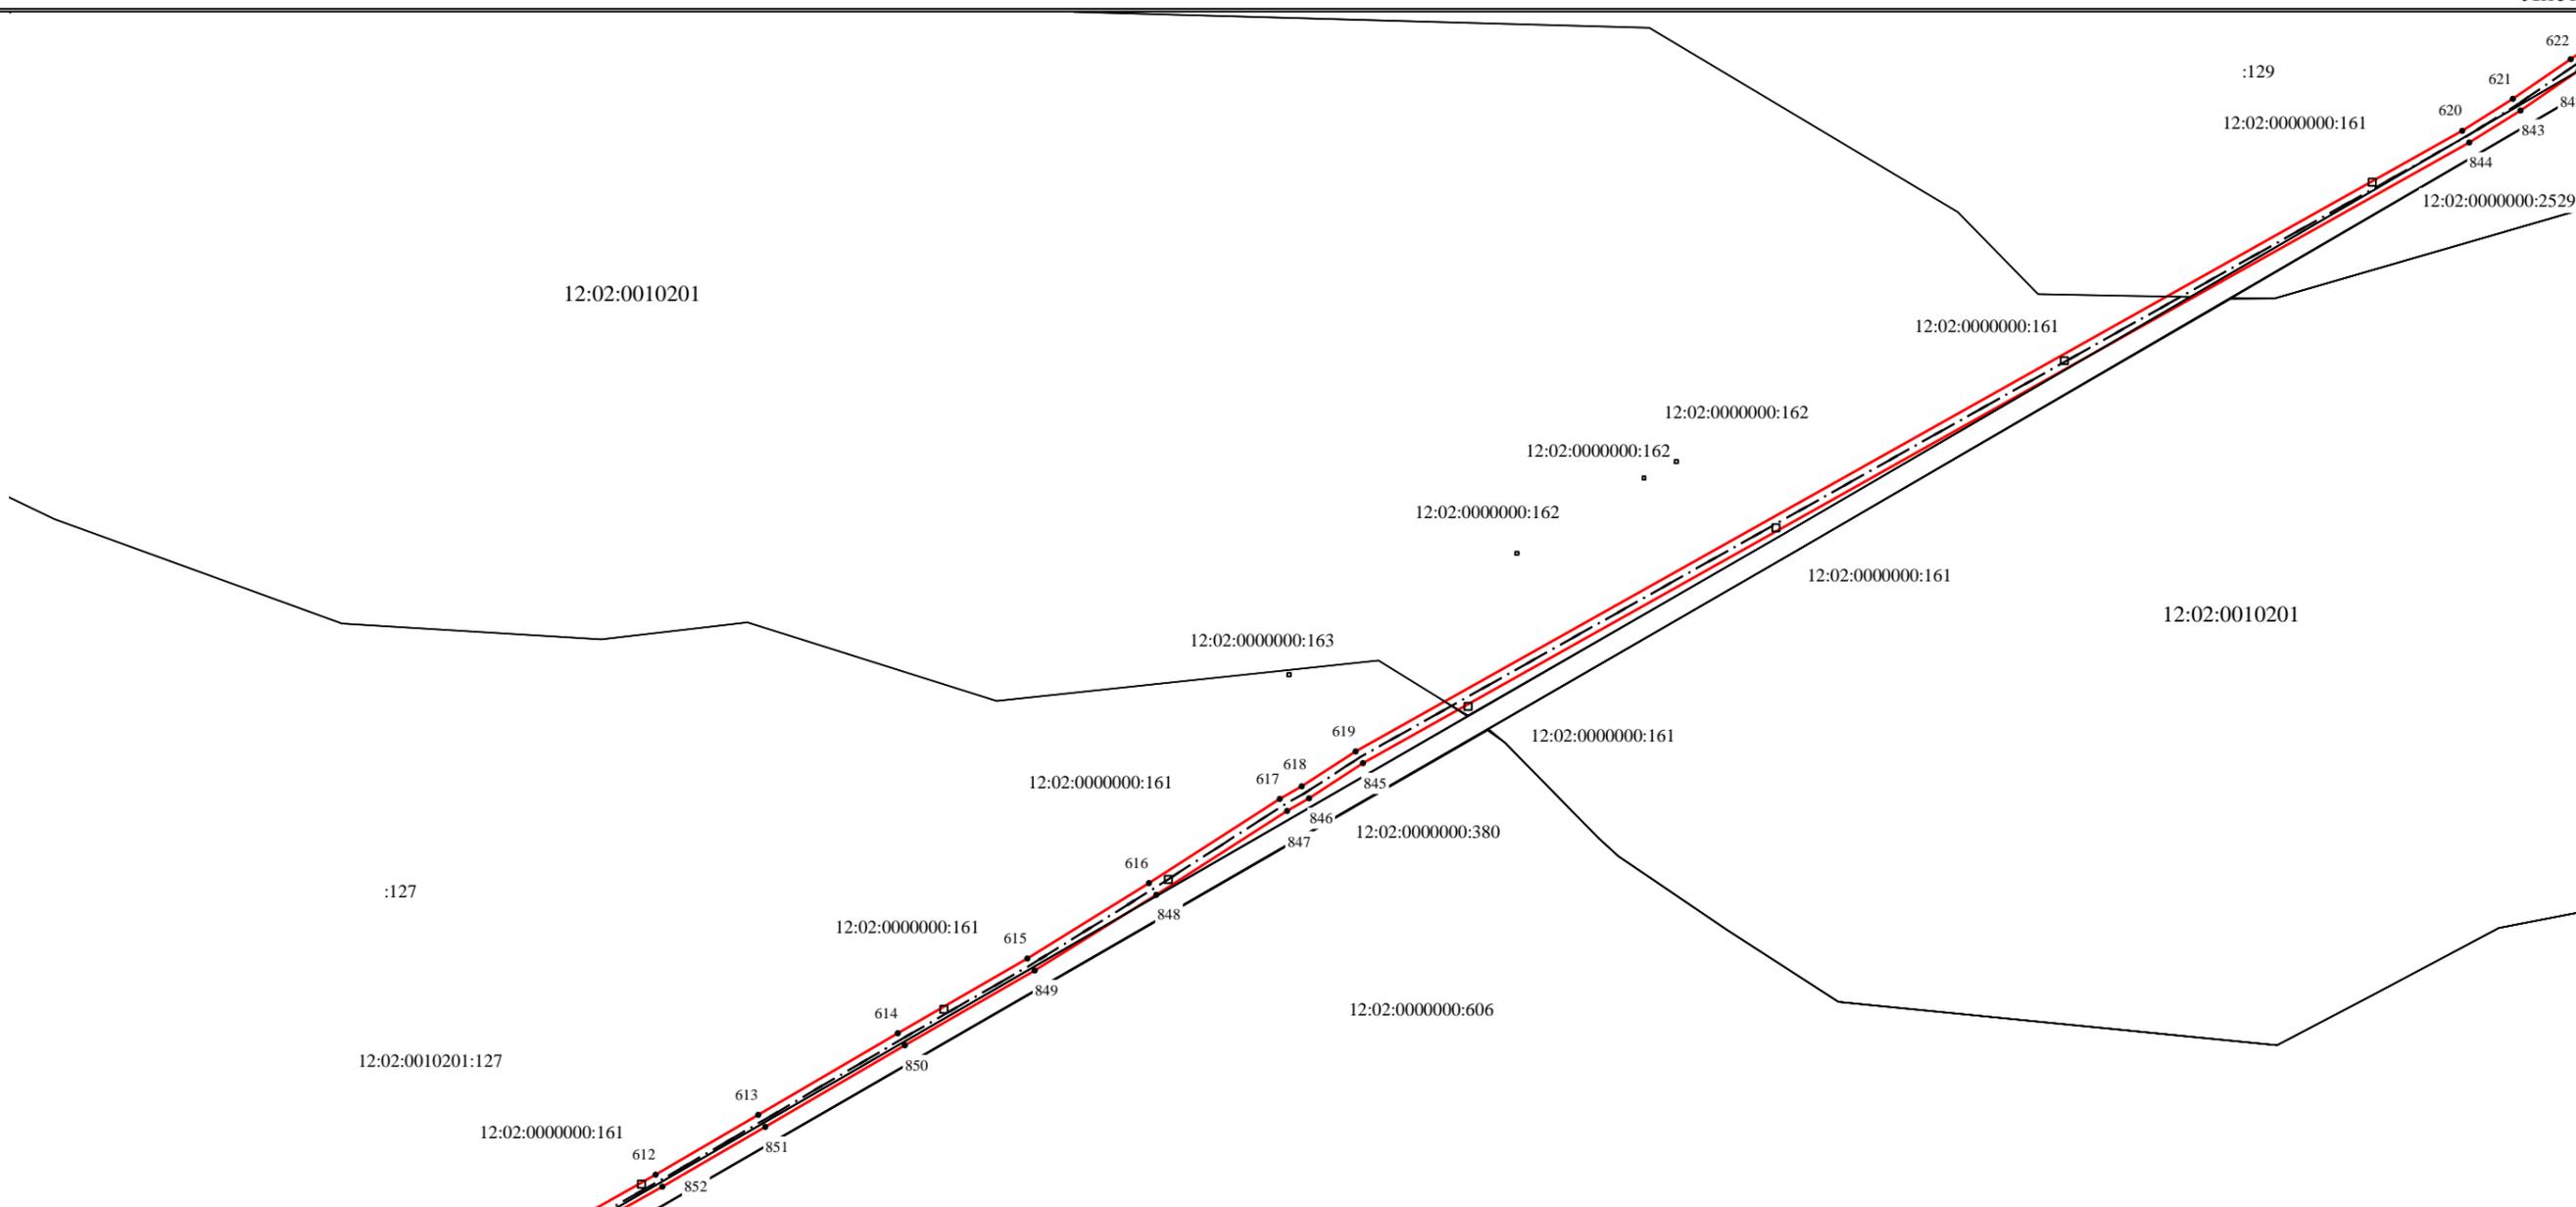

Масштаб 1 : 2000

Используемые условные знаки и обозначения:


	- граница зоны особого режима использования земель (охранная зона), установленная при проведении землеустроительных работ
	- обозначение линейно-кабельного сооружения связи
	- граница земельного участка
	- обозначение характерной точки границы зоны особого режима использования земель (охранная зона), установленная при проведении землеустроительных работ
12:02:0010201	- номер кадастрового квартала
12:02:0000000:161	- обозначение земельного участка

КАРТА (ПЛАН)

Установление границы зоны особого режима использования земель (охранная зона) «Волоконно-оптической линии передачи (ВОЛП)», на участке «ВОЛП УС Мешиха - УС Лазарево. Новое строительство», принадлежащей АО «Связьтранснефть», расположенной в границах Горномарийского муниципального района, Республики Марий Эл.
(наименование объекта землеустройства)

План границ объекта землеустройства

Лист 29

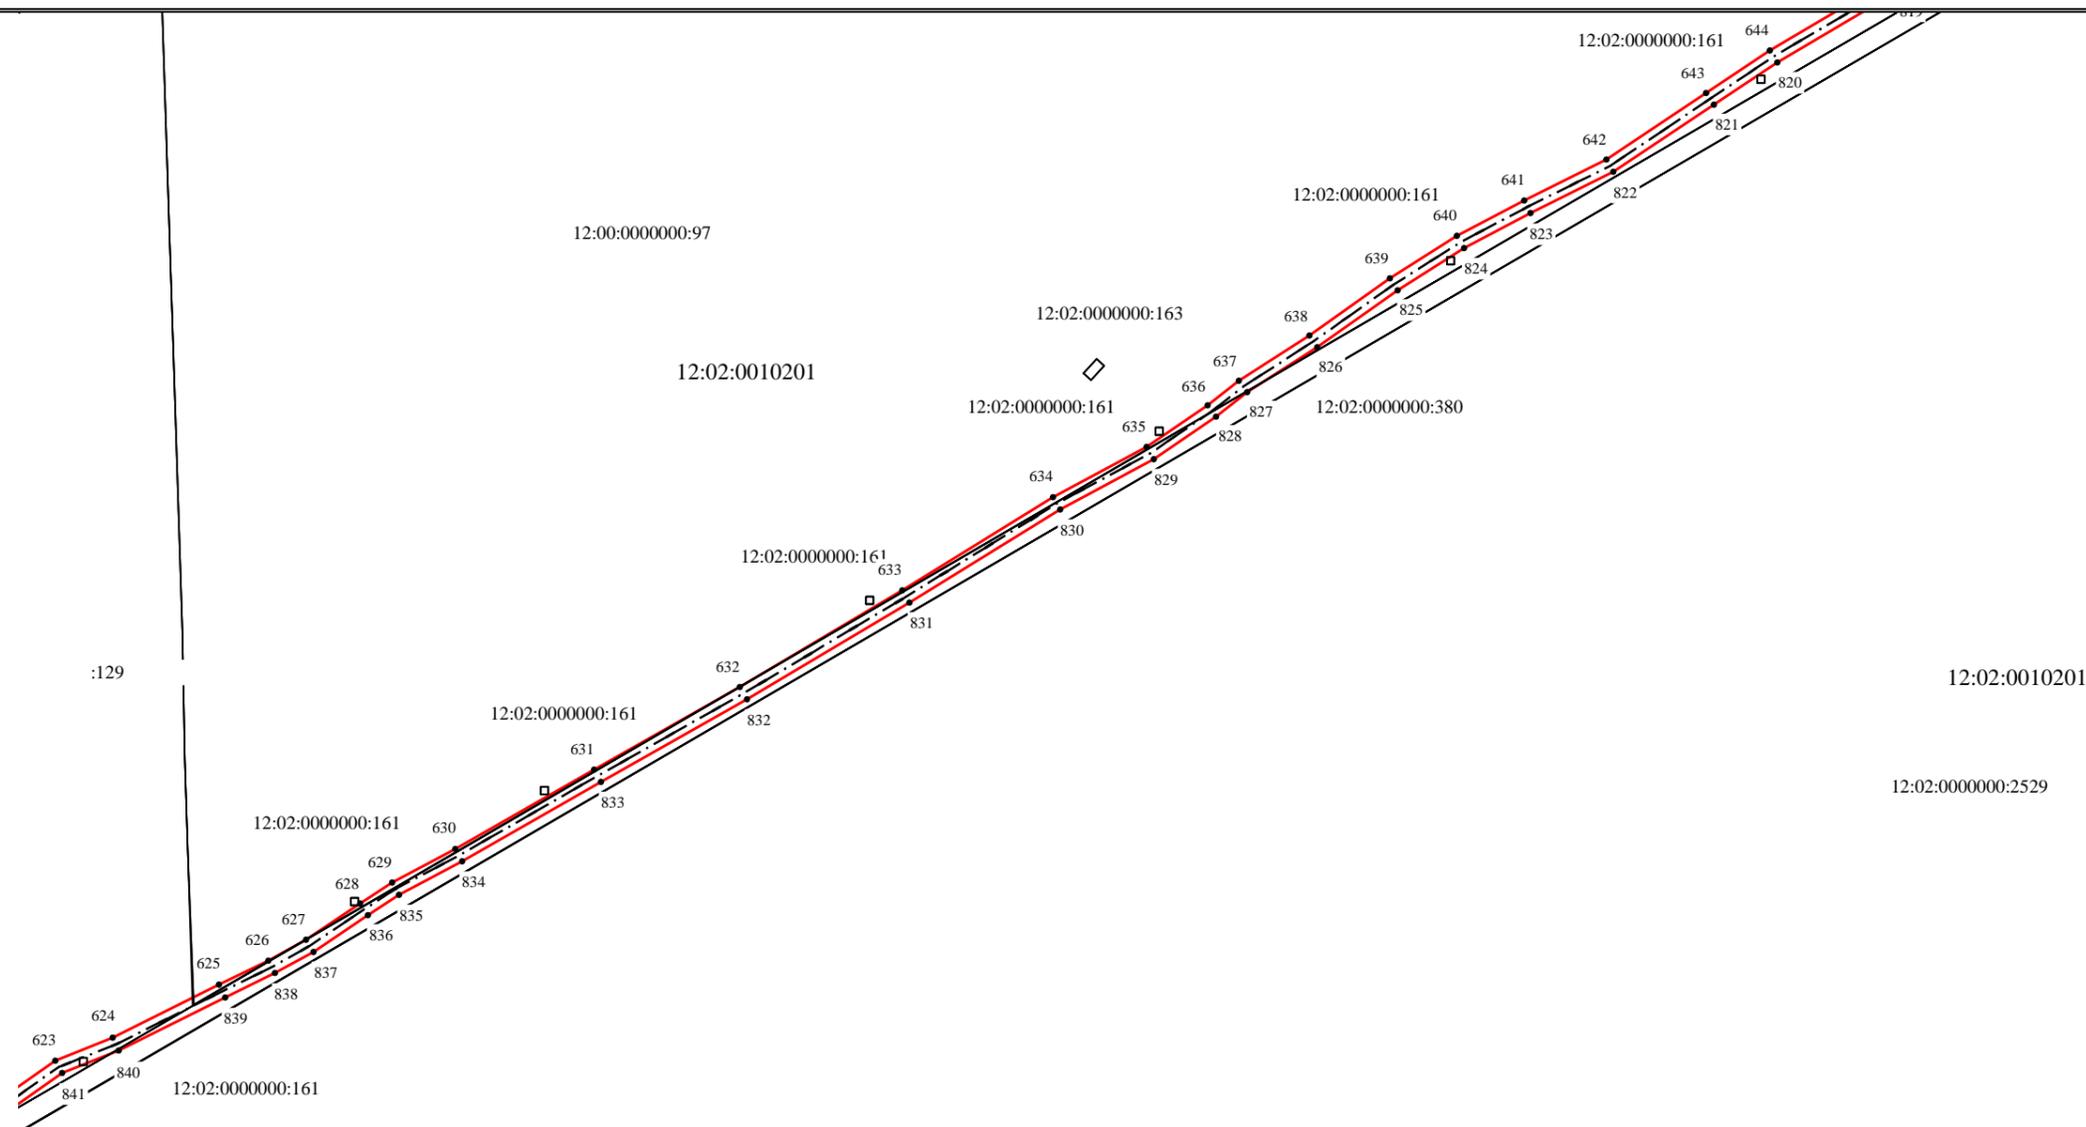

Масштаб 1 : 2000

Используемые условные знаки и обозначения:


	- граница зоны особого режима использования земель (охранная зона), установленная при проведении землеустроительных работ
	- обозначение линейно-кабельного сооружения связи
	- граница земельного участка
	- обозначение характерной точки границы зоны особого режима использования земель (охранная зона), установленная при проведении землеустроительных работ
12:02:0010201	- номер кадастрового квартала
12:02:0000000:161	- обозначение земельного участка

КАРТА (ПЛАН)

Установление границы зоны особого режима использования земель (охранная зона) «Волоконно-оптической линии передачи (ВОЛП)», на участке «ВОЛП УС Мешиха - УС Лазарево. Новое строительство», принадлежащей АО «Связьтранснефть», расположенной в границах Горномарийского муниципального района, Республики Марий Эл.
(наименование объекта землеустройства)

План границ объекта землеустройства

Лист 30

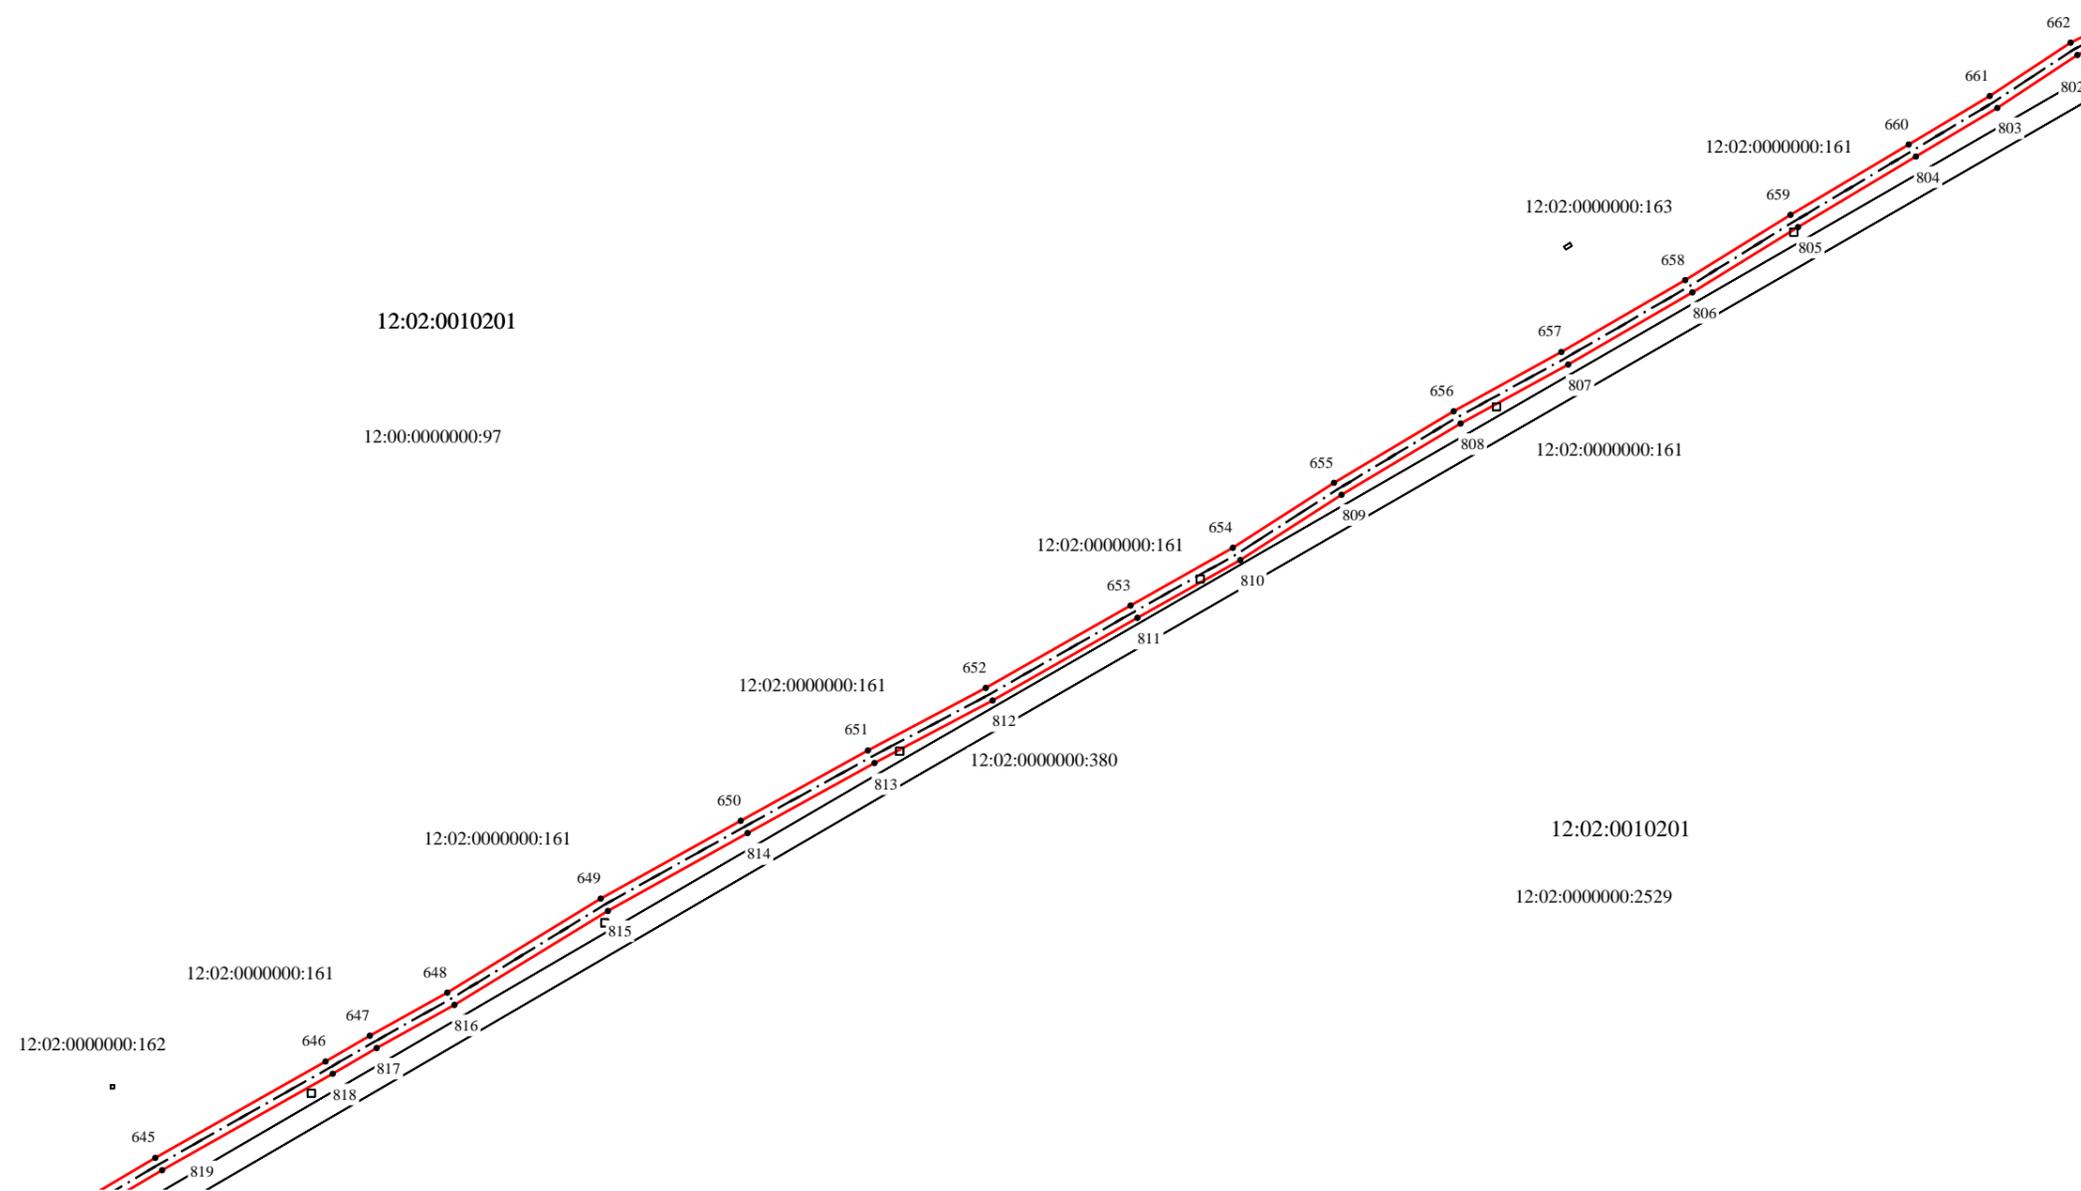

Масштаб 1 : 2000

Используемые условные знаки и обозначения:


	- граница зоны особого режима использования земель (охранная зона), установленная при проведении землеустроительных работ
	- обозначение линейно-кабельного сооружения связи
	- граница земельного участка
	- обозначение характерной точки границы зоны особого режима использования земель (охранная зона), установленная при проведении землеустроительных работ
12:02:0010201	- номер кадастрового квартала
12:02:0000000:161	- обозначение земельного участка

КАРТА (ПЛАН)

Установление границы зоны особого режима использования земель (охранная зона) «Волоконно-оптической линии передачи (ВОЛП)», на участке «ВОЛП УС Мешиха - УС Лазарево. Новое строительство», принадлежащей АО «Связьтранснефть», расположенной в границах Горномарийского муниципального района, Республики Марий Эл.
(наименование объекта землеустройства)

План границ объекта землеустройства

Лист 31

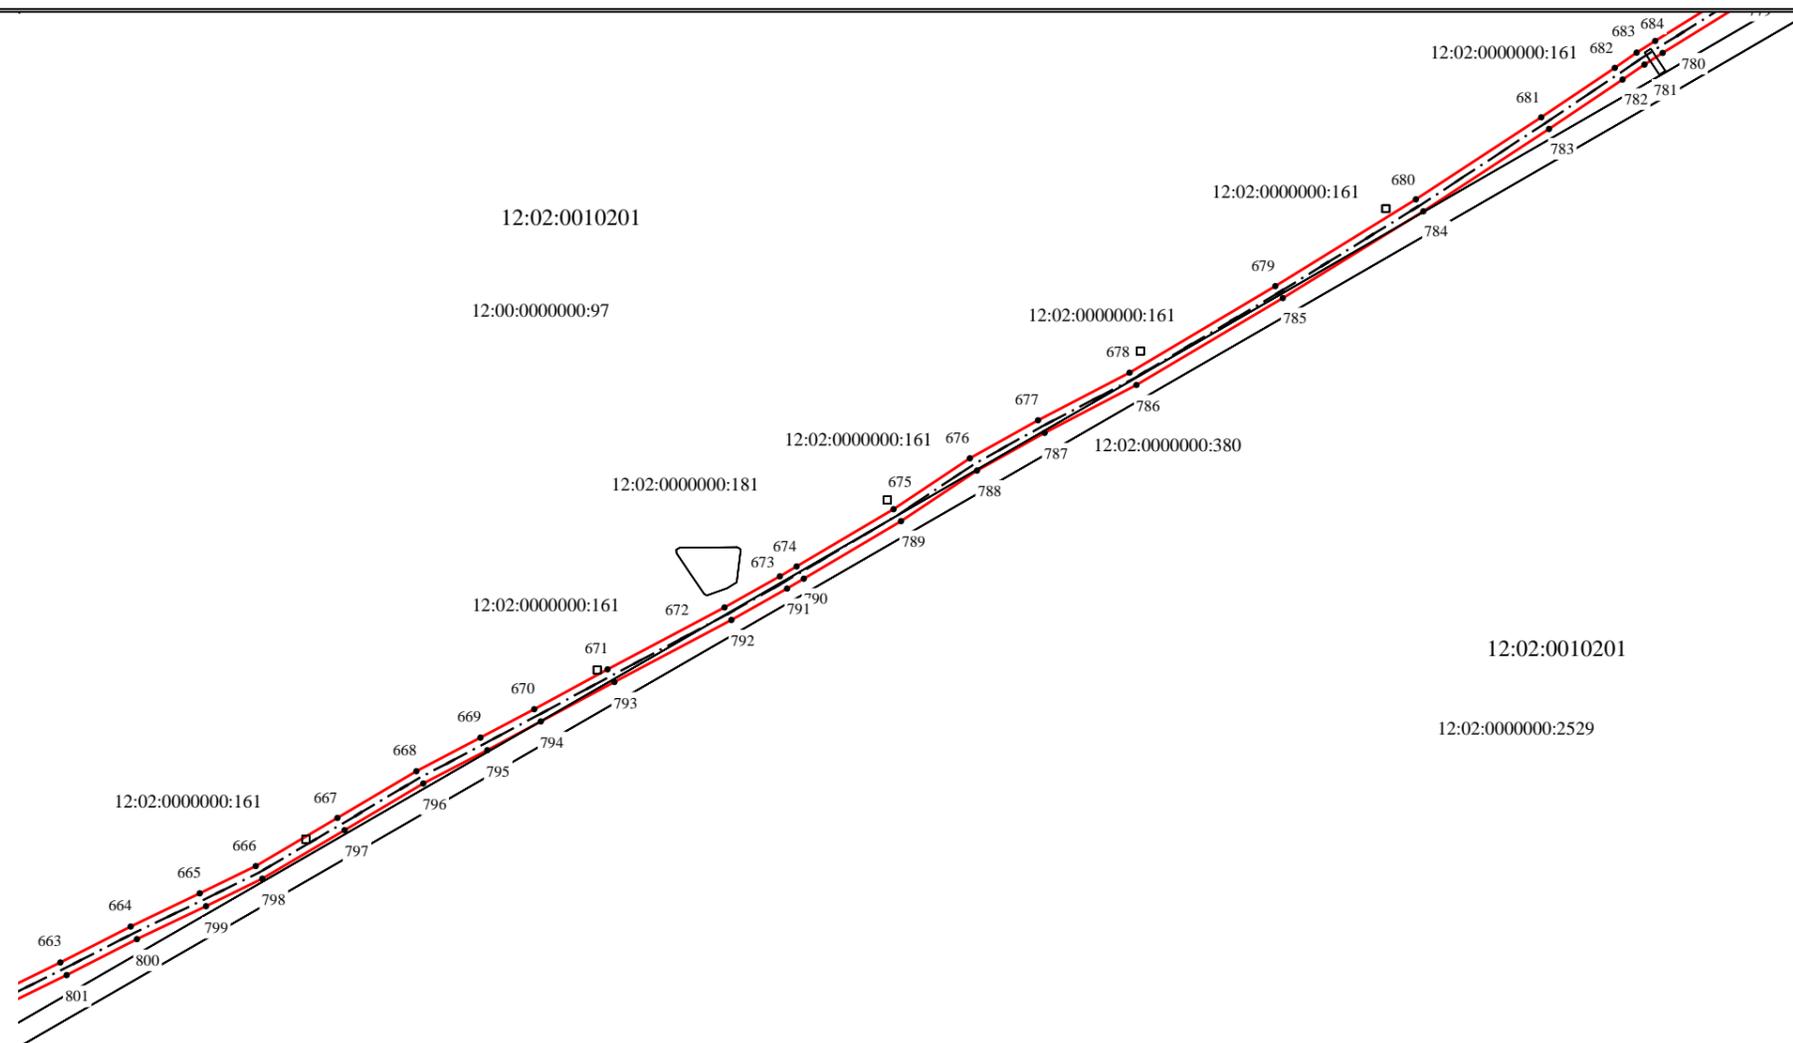

Масштаб 1 : 2000

Используемые условные знаки и обозначения:


	- граница зоны особого режима использования земель (охранная зона), установленная при проведении землеустроительных работ
	- обозначение линейно-кабельного сооружения связи
	- граница земельного участка
	- обозначение характерной точки границы зоны особого режима использования земель (охранная зона), установленная при проведении землеустроительных работ
12:02:0010201	- номер кадастрового квартала
12:02:0000000:161	- обозначение земельного участка

КАРТА (ПЛАН)

Установление границы зоны особого режима использования земель (охранная зона) «Волоконно-оптической линии передачи (ВОЛП)», на участке «ВОЛП УС Мешиха - УС Лазарево. Новое строительство», принадлежащей АО «Связьтранснефть», расположенной в границах Горномарийского муниципального района, Республики Марий Эл.
(наименование объекта землеустройства)



План границ объекта землеустройства

Лист 32

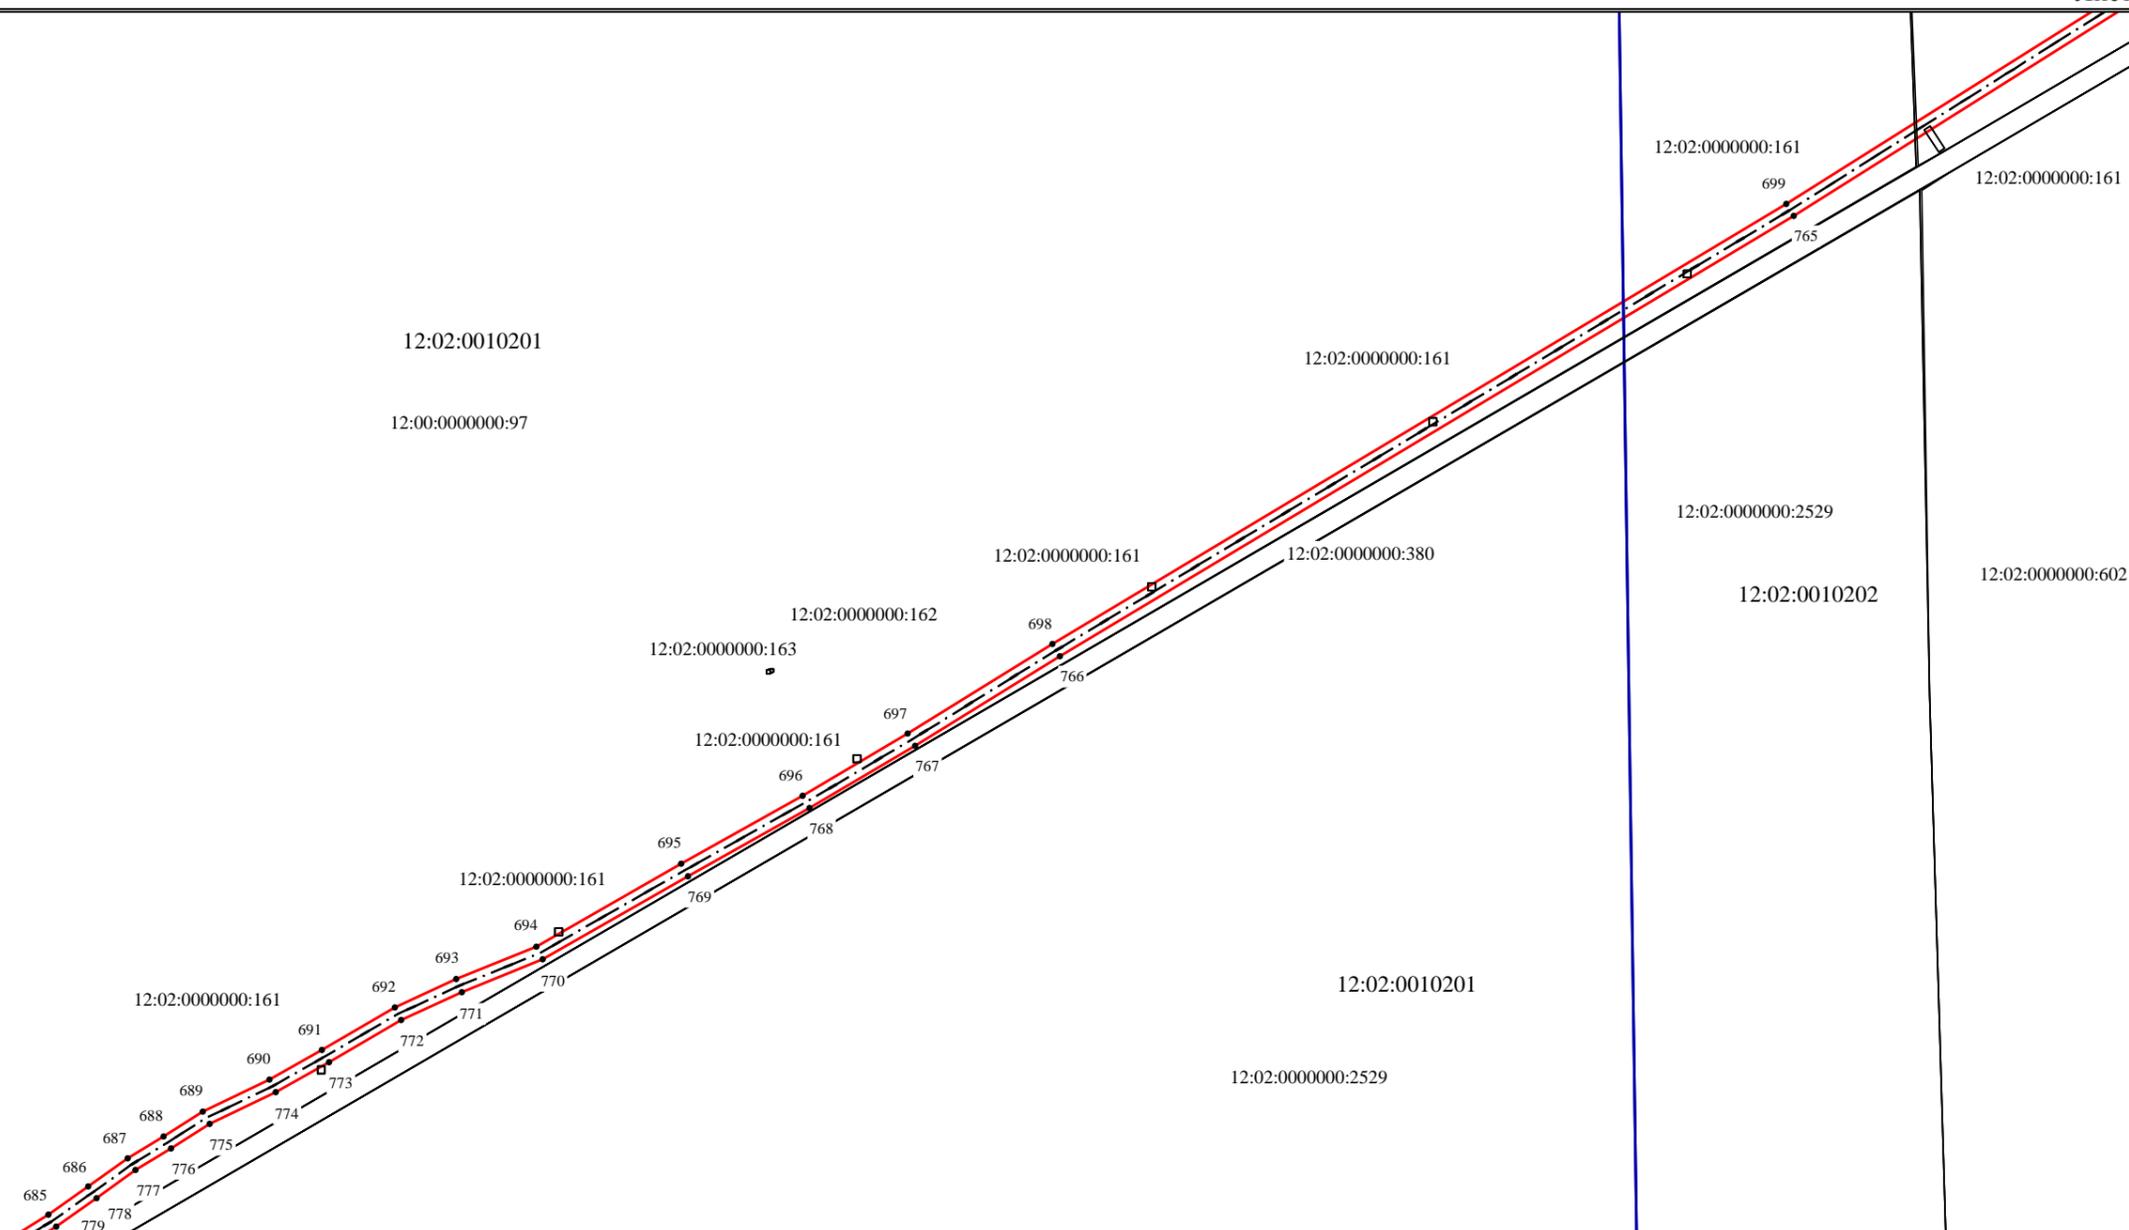

Масштаб 1 : 2000

Используемые условные знаки и обозначения:

  
	- граница зоны особого режима использования земель (охранная зона), установленная при проведении землеустроительных работ
	- обозначение линейно-кабельного сооружения связи
	- граница кадастрового квартала
	- граница земельного участка
	- обозначение характерной точки границы зоны особого режима использования земель (охранная зона), установленная при проведении землеустроительных работ
12:02:0010201	- номер кадастрового квартала
12:02:0000000:161	- обозначение земельного участка

КАРТА (ПЛАН)

Установление границы зоны особого режима использования земель (охранная зона) «Волоконно-оптической линии передачи (ВОЛП)», на участке «ВОЛП УС Мешиха - УС Лазарево. Новое строительство», принадлежащей АО «Связьтранснефть», расположенной в границах Горномарийского муниципального района, Республики Марий Эл.
(наименование объекта землеустройства)

План границ объекта землеустройства

Лист 33

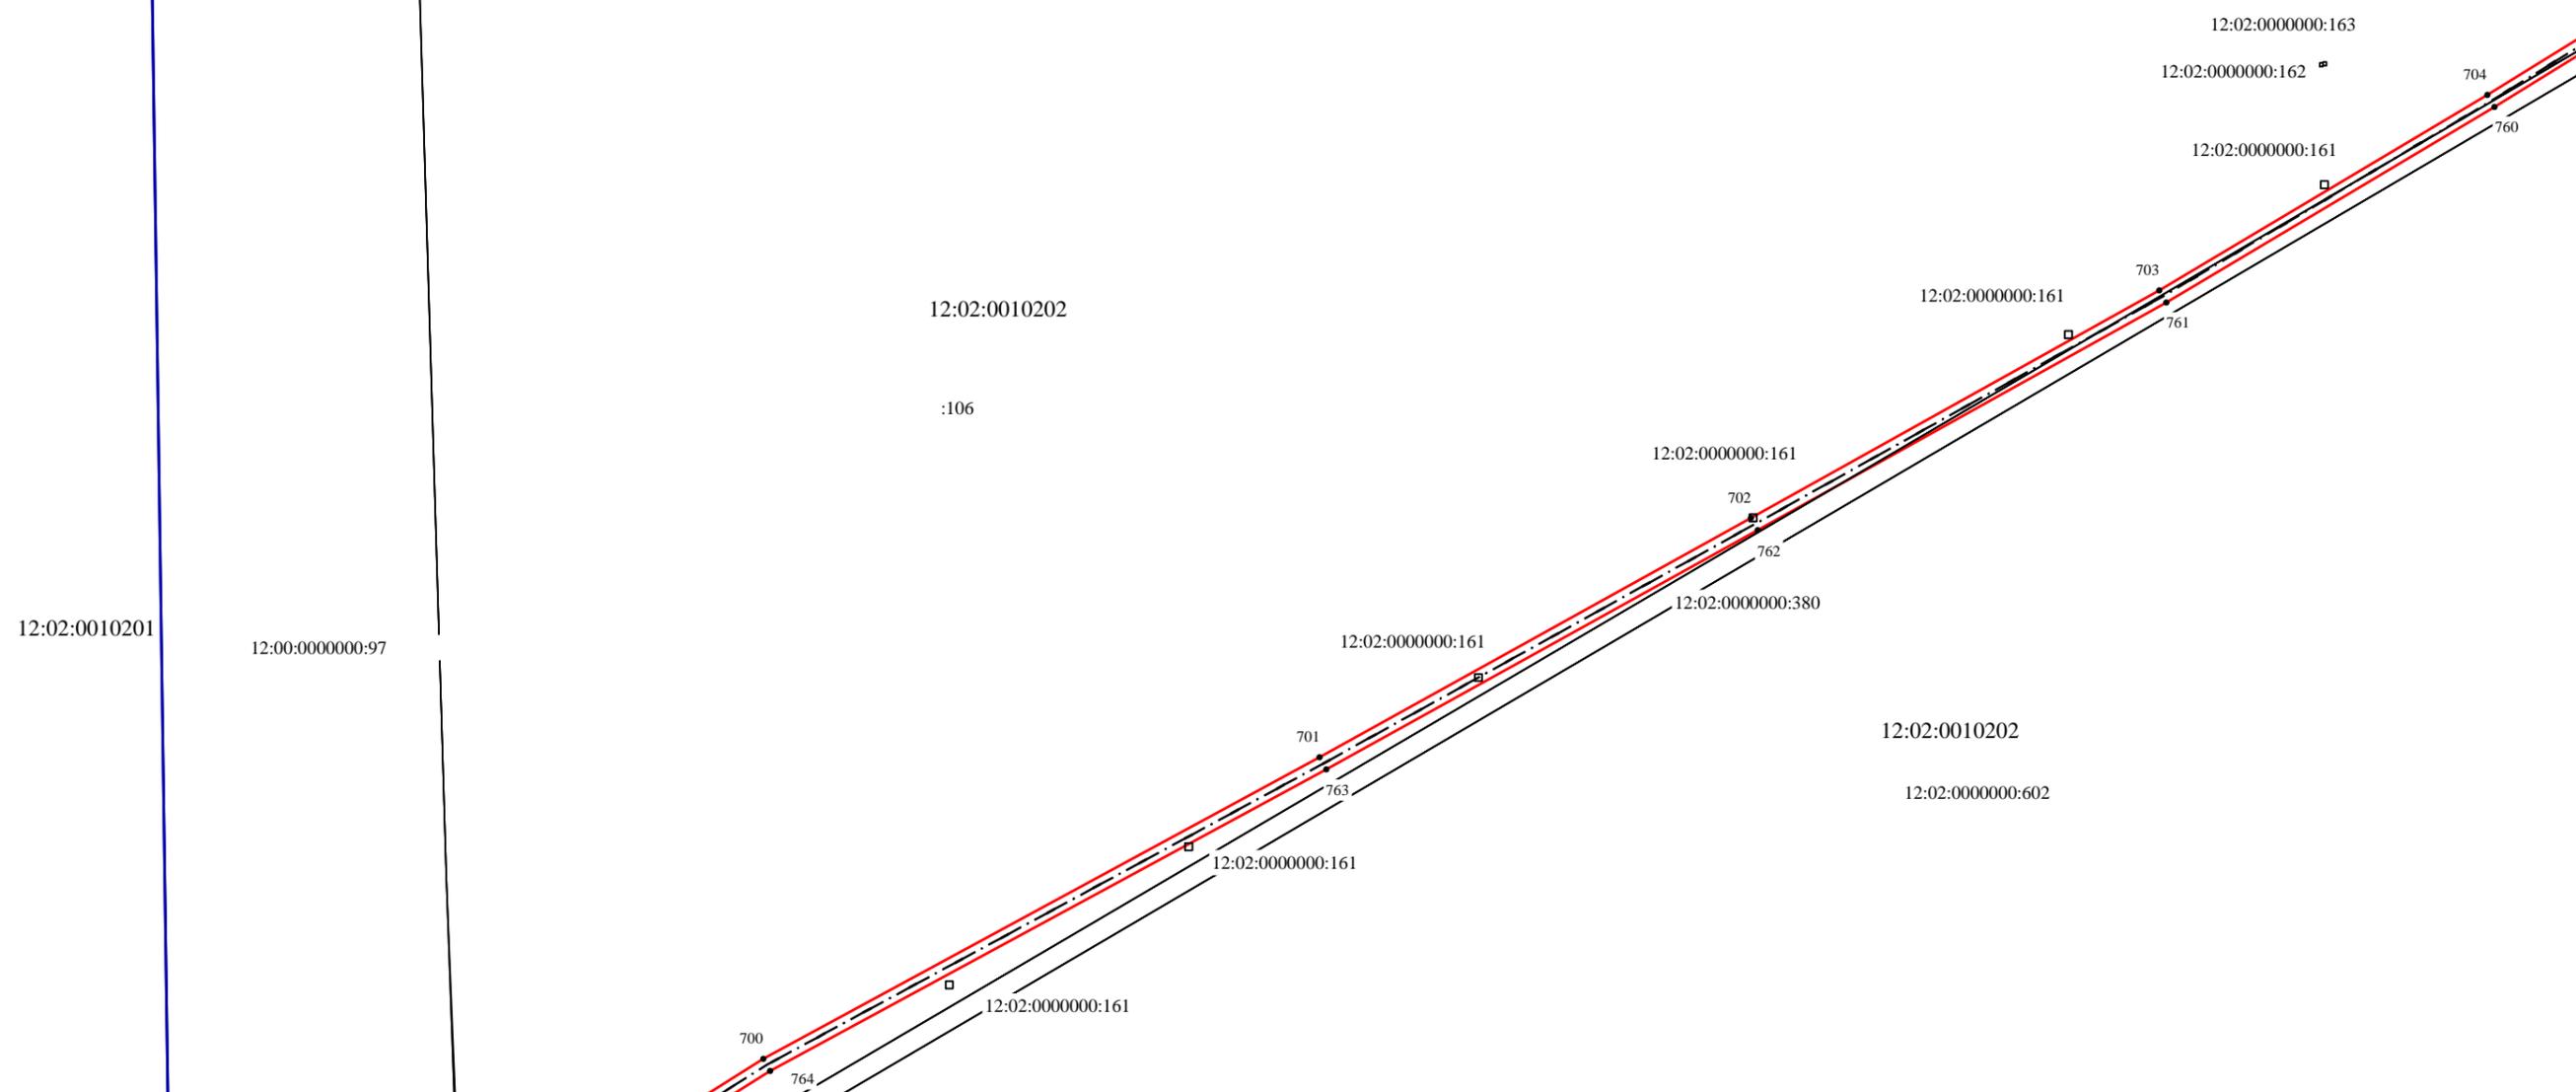

Масштаб 1 : 2000

Используемые условные знаки и обозначения:


	- граница зоны особого режима использования земель (охранная зона), установленная при проведении землеустроительных работ
	- обозначение линейно-кабельного сооружения связи
	- граница кадастрового квартала
	- граница земельного участка
	- обозначение характерной точки границы зоны особого режима использования земель (охранная зона), установленная при проведении землеустроительных работ
12:02:0010202	- номер кадастрового квартала
12:02:0000000:161	- обозначение земельного участка

КАРТА (ПЛАН)

Установление границы зоны особого режима использования земель (охранная зона) «Волоконно-оптической линии передачи (ВОЛП)», на участке «ВОЛП УС Мешиха - УС Лазарево. Новое строительство», принадлежащей АО «Связьтранснефть», расположенной в границах Горномарийского муниципального района, Республики Марий Эл.
(наименование объекта землеустройства)

План границ объекта землеустройства

Лист 34

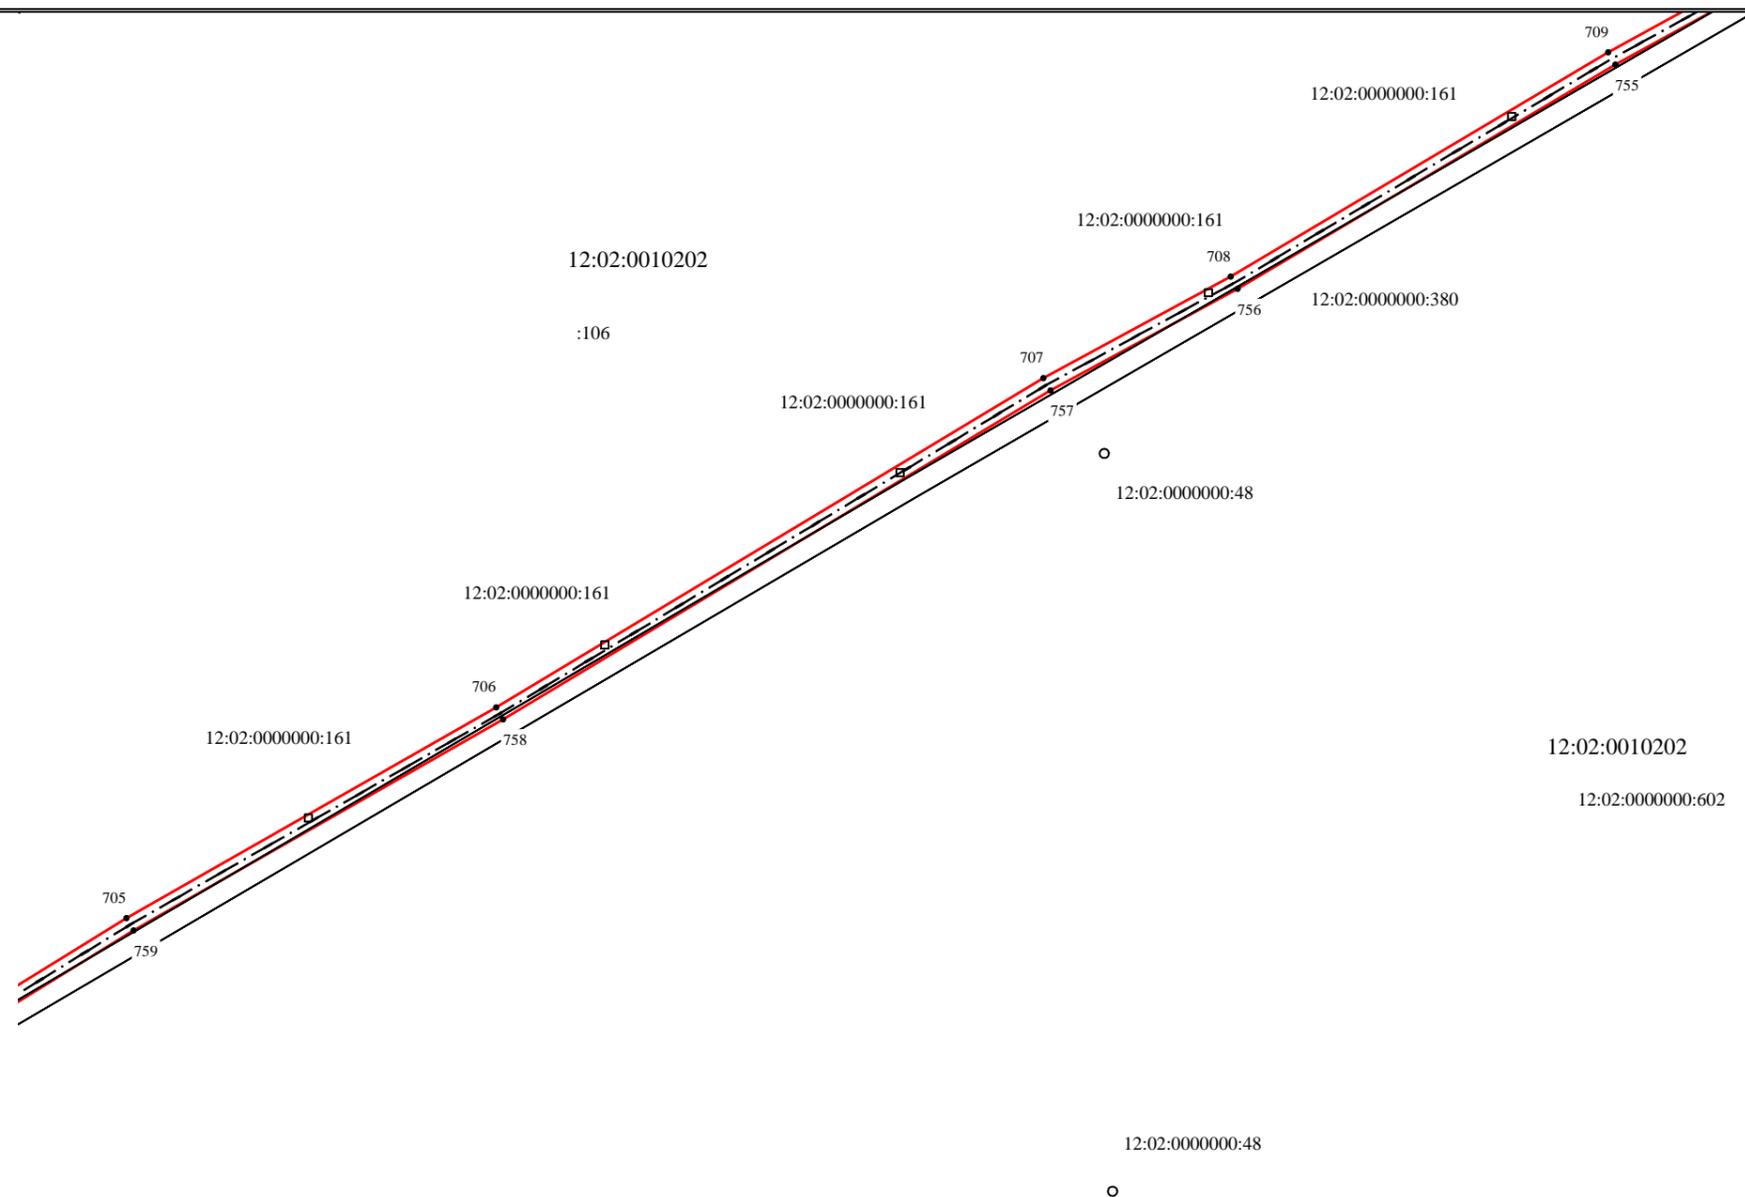

Масштаб 1 : 2000

Используемые условные знаки и обозначения:


	- граница зоны особого режима использования земель (охранная зона), установленная при проведении землеустроительных работ
	- обозначение линейно-кабельного сооружения связи
	- граница земельного участка
	- обозначение характерной точки границы зоны особого режима использования земель (охранная зона), установленная при проведении землеустроительных работ
12:02:0010202	- номер кадастрового квартала
12:02:0000000:161	- обозначение земельного участка

КАРТА (ПЛАН)

Установление границы зоны особого режима использования земель (охранная зона) «Волоконно-оптической линии передачи (ВОЛП)», на участке «ВОЛП УС Мешиха - УС Лазарево. Новое строительство», принадлежащей АО «Связьтранснефть», расположенной в границах Горномарийского муниципального района, Республики Марий Эл.
(наименование объекта землеустройства)

План границ объекта землеустройства

Лист 35

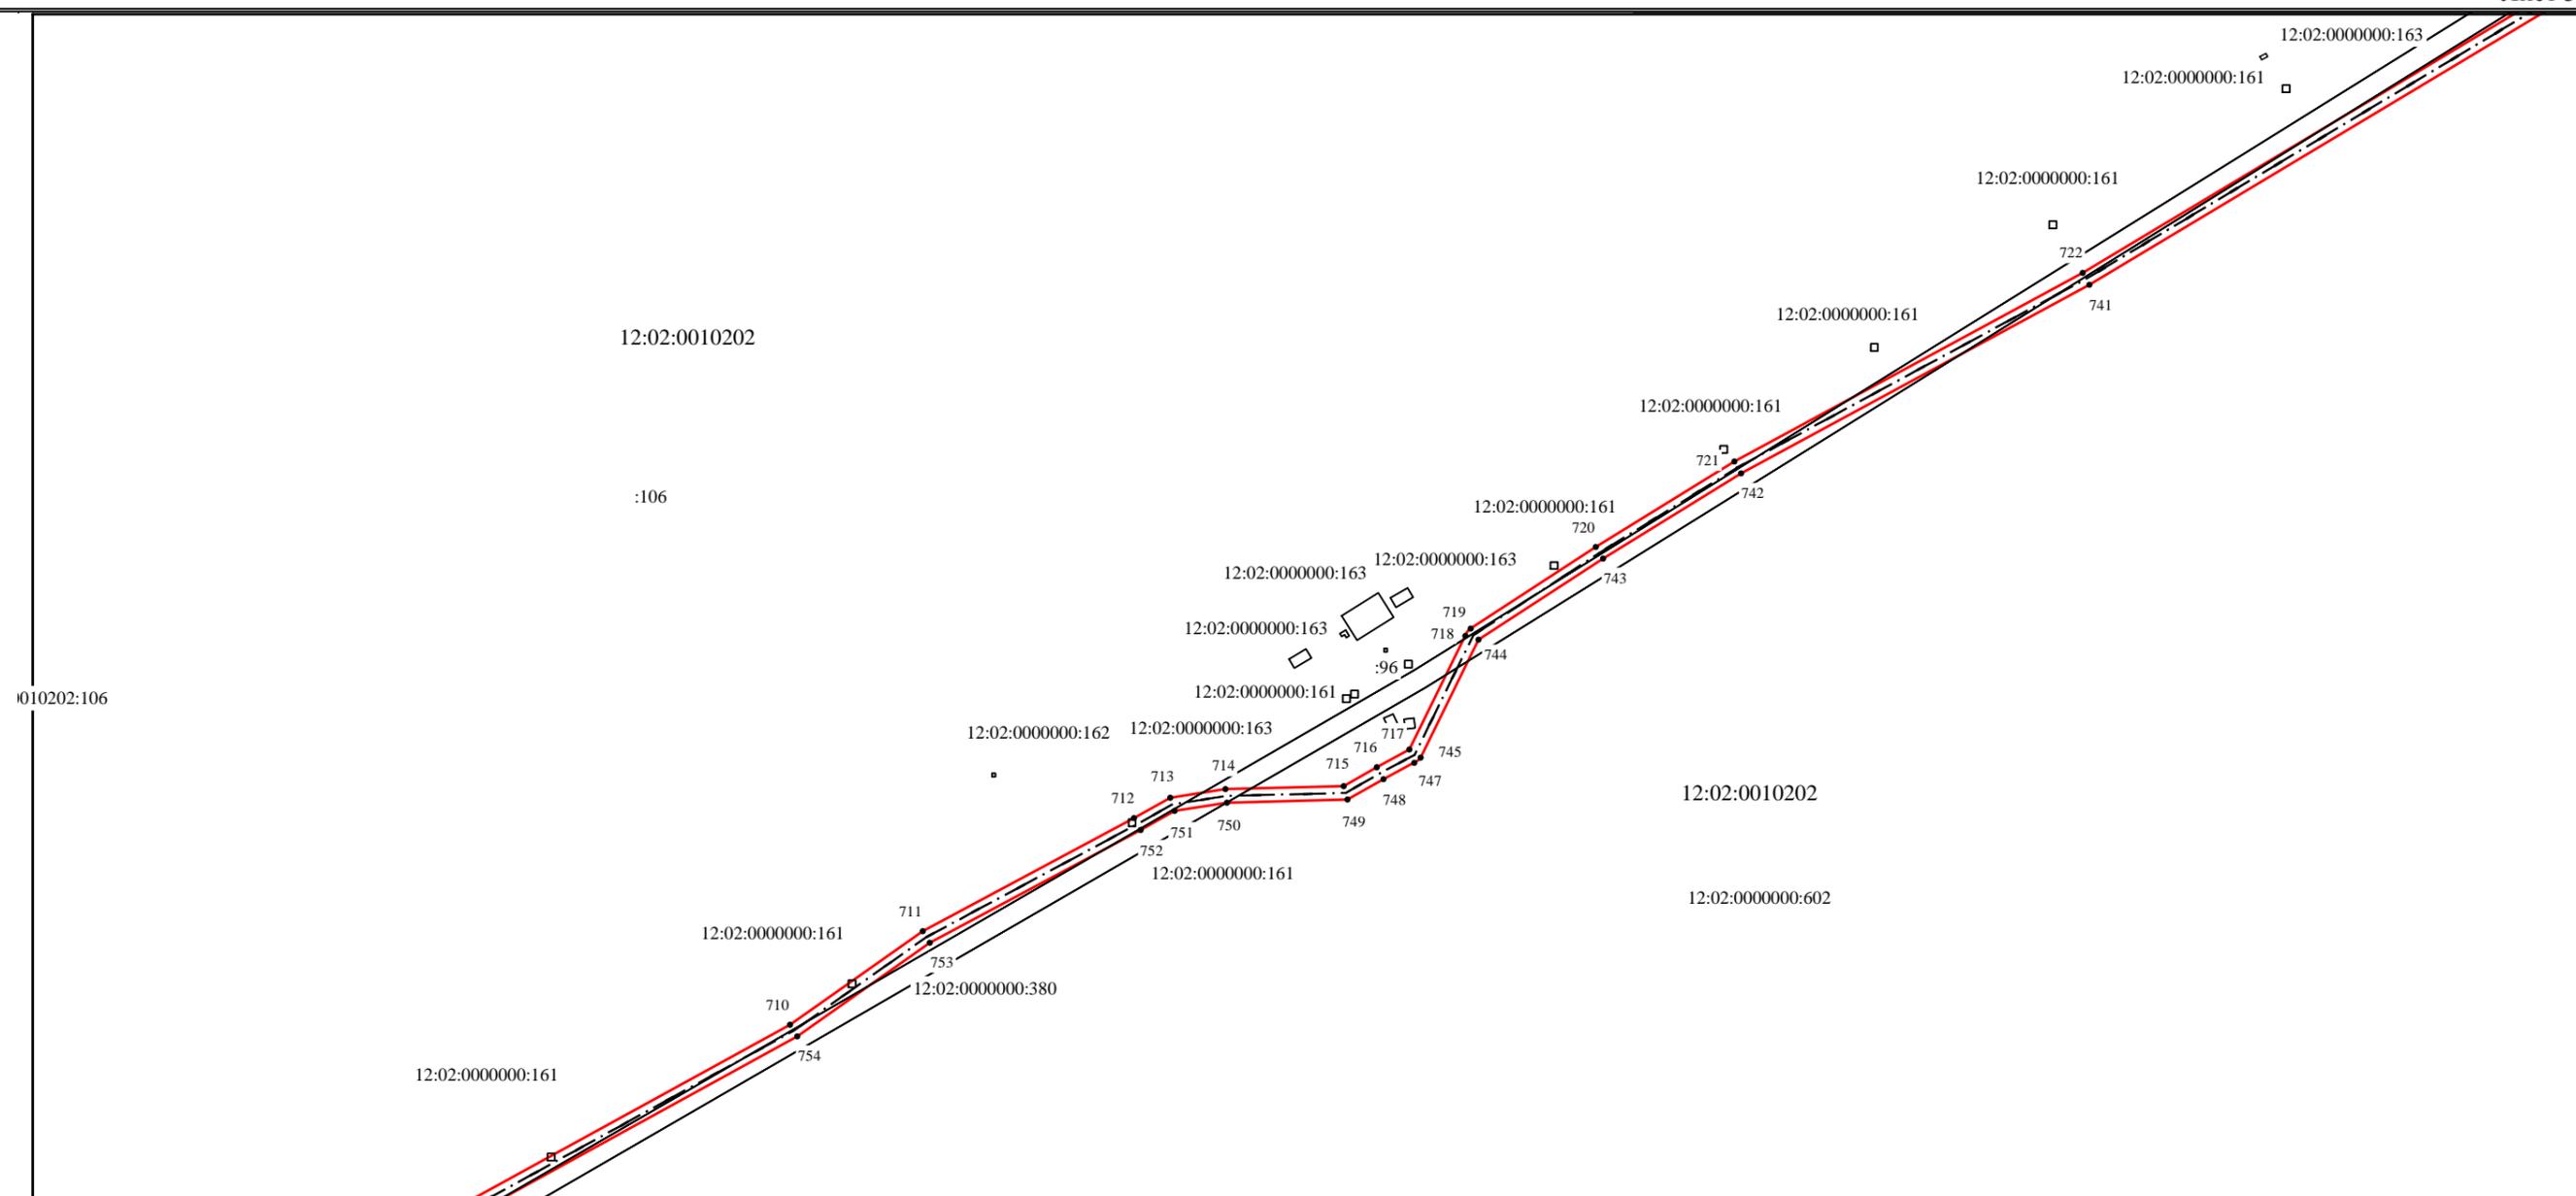

Масштаб 1 : 2000

Используемые условные знаки и обозначения:


	- граница зоны особого режима использования земель (охранная зона), установленная при проведении землеустроительных работ
	- обозначение линейно-кабельного сооружения связи
	- граница земельного участка
	- обозначение характерной точки границы зоны особого режима использования земель (охранная зона), установленная при проведении землеустроительных работ
12:02:0010202	- номер кадастрового квартала
12:02:0000000:161	- обозначение земельного участка

КАРТА (ПЛАН)

Установление границы зоны особого режима использования земель (охранная зона) «Волоконно-оптической линии передачи (ВОЛП)», на участке «ВОЛП УС Мешиха - УС Лазарево. Новое строительство», принадлежащей АО «Связьтранснефть», расположенной в границах Горномарийского муниципального района, Республики Марий Эл.
(наименование объекта землеустройства)

План границ объекта землеустройства

Лист 36

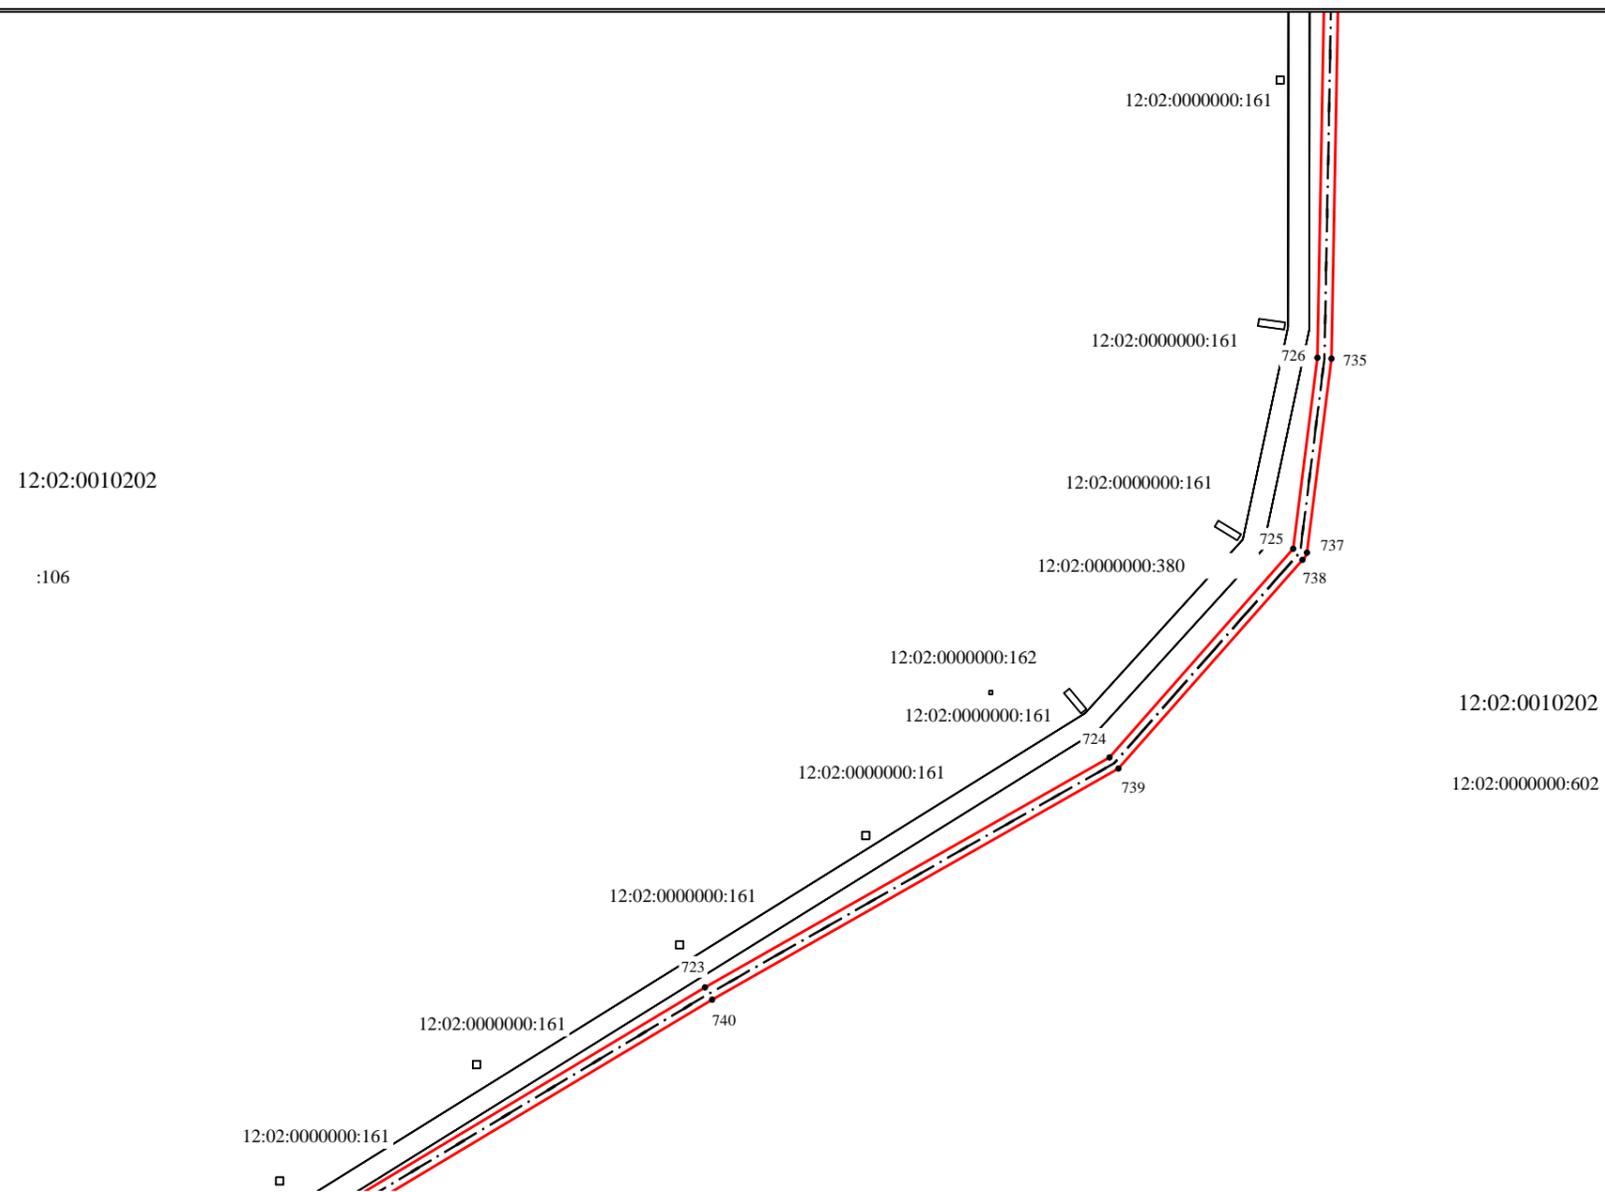

Масштаб 1 : 2000

Используемые условные знаки и обозначения:

	- граница зоны особого режима использования земель (охранная зона), установленная при проведении землеустроительных работ
	- обозначение линейно-кабельного сооружения связи
	- граница земельного участка
	- обозначение характерной точки границы зоны особого режима использования земель (охранная зона), установленная при проведении землеустроительных работ
12:02:0010202	- номер кадастрового квартала
12:02:0000000:161	- обозначение земельного участка


КАРТА (ПЛАН)

Установление границы зоны особого режима использования земель (охранная зона) «Волоконно-оптической линии передачи (ВОЛП)», на участке «ВОЛП УС Мешиха - УС Лазарево. Новое строительство», принадлежащей АО «Связьтранснефть», расположенной в границах Горномарийского муниципального района, Республики Марий Эл.
(наименование объекта землеустройства)

План границ объекта землеустройства

Лист 37

Республика Марий Эл
Килемарский муниципальный район
12:03:1005008

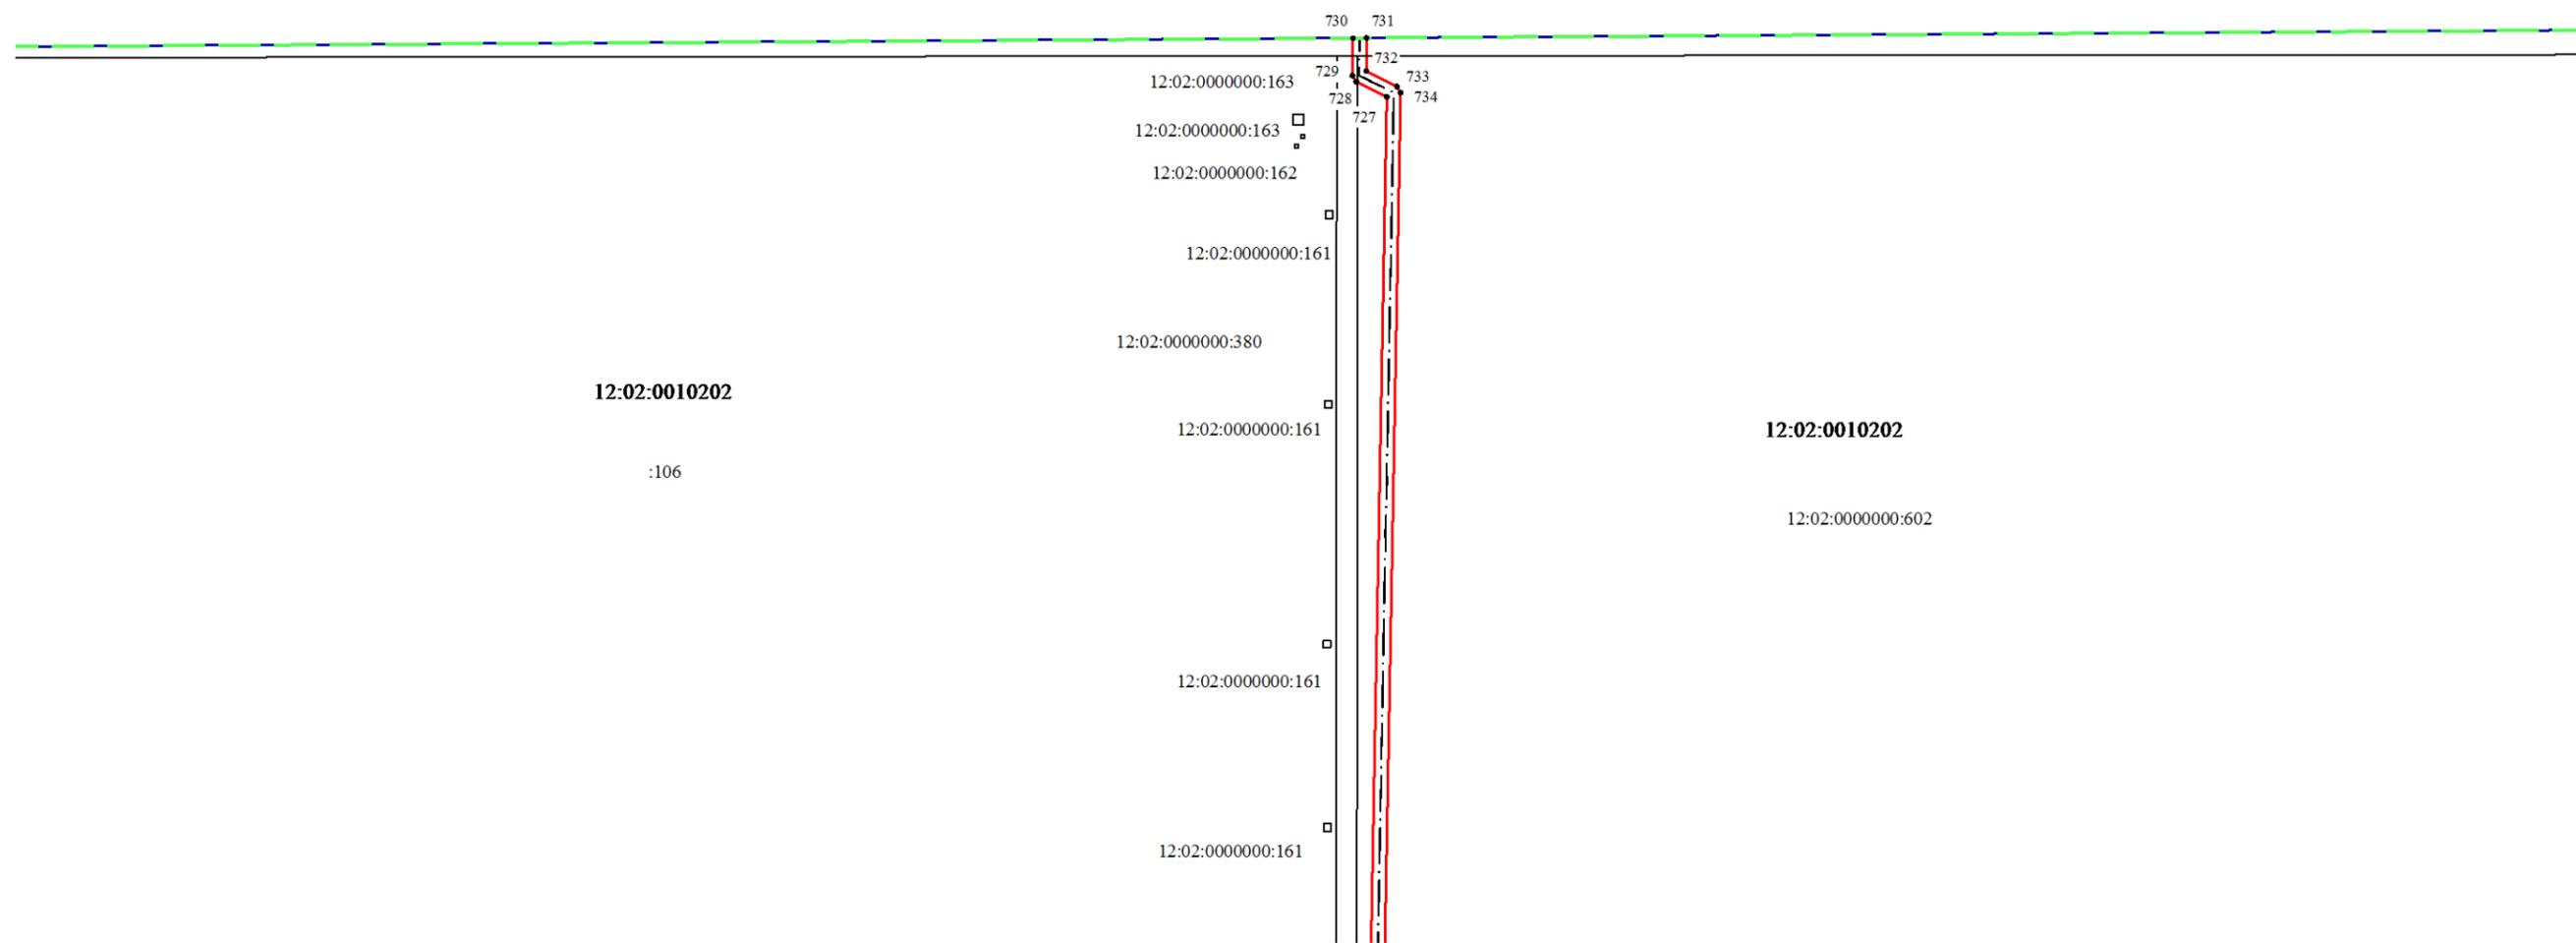

Масштаб 1 : 2000

Используемые условные знаки и обозначения:

	- граница зоны особого режима использования земель (охранная зона), установленная при проведении землеустроительных работ
	- обозначение линейно-кабельного сооружения связи
	- граница кадастрового квартала
	- граница муниципального района
	- граница земельного участка
	- обозначение характерной точки границы зоны особого режима использования земель (охранная зона), установленная при проведении землеустроительных работ
12:02:0010102	- номер кадастрового квартала
12:02:0000000:161	- обозначение земельного участка