

Утверждена

постановлением администрации

Горномарийского муниципального района


от « » 2016 г. № _____

**Схема расположения земельного участка или земельных участков
на кадастровом плане территории**



Условный номер земельного участка - 12:02:0160103:3У1		
Площадь земельного участка 1000 м ²		
Обозначение характерных точек границ	Координаты, м	
	X	Y
1	2	3
н1	302601.31	1167229.20
н2	302598.94	1167245.64
н3	302541.55	1167236.35
н4	302546.30	1167204.65
н5	302552.36	1167205.44
н6	302549.15	1167226.24
н7	302559.04	1167227.70
н8	302559.77	1167222.75
н1	302601.31	1167229.20
Система координат: МСК 12		
Кадастровый квартал: 12:02:0160103		

СХЕМА земельного участка

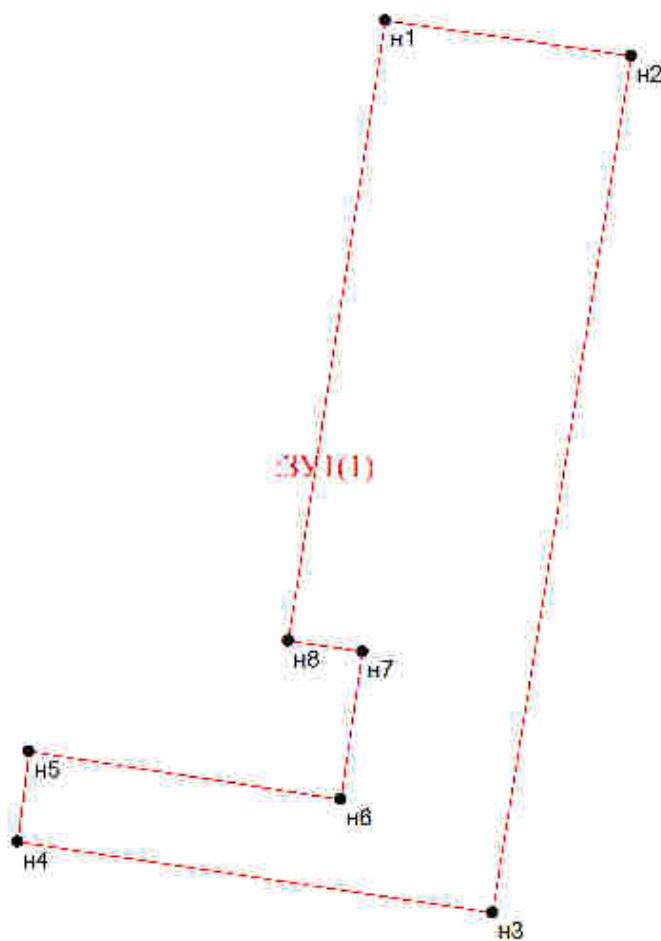

Масштаб 1:500