

**«КОЗЬМОДЕМЬЯНСК ХАЛА»
ХАЛА ОКРУГЫН
АДМИНИСТРАЦИ**

РАСПОРЯЖЕНИ

**АДМИНИСТРАЦИЯ
ГОРОДСКОГО ОКРУГА
«ГОРОД КОЗЬМОДЕМЬЯНСК»**

РАСПОРЯЖЕНИЕ

от 29 июня 2017 г. № 170-р

Об утверждении дизайн-проектов благоустройства дворовых территорий многоквартирных домов и дизайн-проекта благоустройства сквера по ул. Юбилейная

В соответствии ст.ст.33,43 Федерального закона от 06.10.2003 г. №131-ФЗ «Об общих принципах организации местного самоуправления в Российской Федерации», Уставом муниципального образования «Городской округ «Город Козьмодемьянск» и с учетом рекомендаций общего собрания жителей города Козьмодемьянска:


1. Утвердить дизайн-проекты благоустройства дворовых территорий многоквартирных домов по адресу: РМЭ, г.Козьмодемьянск, 2 микрорайон, д.8, РМЭ, г.Козьмодемьянск, 2 микрорайон, д.31, РМЭ, г.Козьмодемьянск, 3 микрорайон, д.14.
2. Утвердить дизайн проект благоустройства сквера по адресу: РМЭ, г.Козьмодемьянск, ул. Юбилейная.
3. Настоящее распоряжение разместить на официальном сайте администрации городского округа «Город Козьмодемьянск» в сети интернет и в газете «Ведомости Козьмы и Дамиана».
4. Настоящее распоряжение вступает в силу со дня его подписания

Мэр города Козьмодемьянска



М. Козлов

Дизайн-проект Свер по ул. Юбилейная

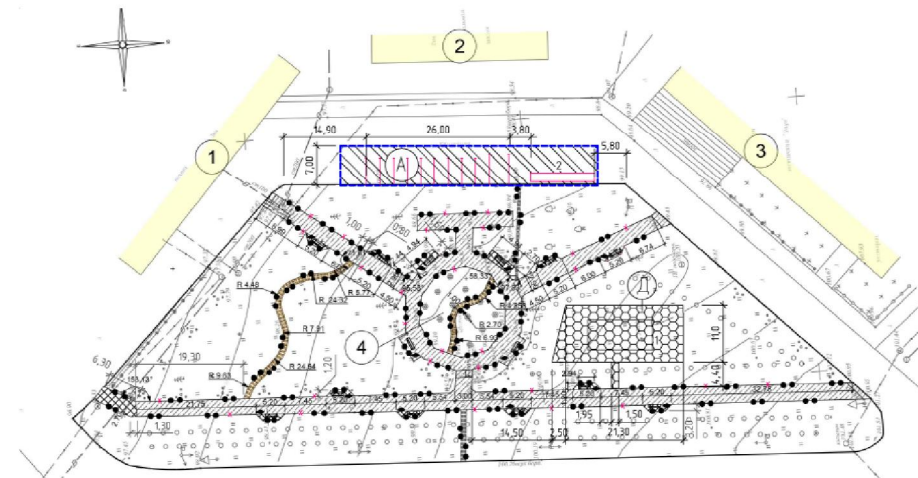

РЕЗИНОВОЕ ПОКРЫТИЕ ДЕТСКОЙ ПЛОЩАДКИ

п/п	МАТЕРИАЛ	Н см.
1	Резиновая плита	4
2	Уплотняющая песчаная смесь песок среднезернистый	7
3	Щебень удерживающий по принципу замка Е=400мм, Г/см2	10
4	Уплотненный грунт	

АСФАЛЬТОБЕТОННОЕ ПОКРЫТИЕ ТРОТУАРОВ ТИП I

п/п	МАТЕРИАЛ	Н см.
1	Мелкозернистый асфальтобетон марки Ш, тип В	4
2	Местный доломитовый щебень М 300-400 с пролитой песчаной-мелочной смесью на глуб. 10 см.	15
3	Песок среднезернистый	15
4	Грунт - суглинок	

ВЕДОМОСТЬ ОБЪЕМОВ ПОКРЫТИЙ

Условные обозначения	Наименование	тип. ГОСТ	Ед. изм.	Кол-во
	Покрытие тротуара из брусчатки (декоративное покрытие)	см. конст.рук.	к2	56,00
	Барьер для тротуаров	БР 100. 20. 8	п.м.	748,00
	Асфальтовое покрытие тротуара (реконстр.)	Н=4см.	к2	813,59
	Асфальтовое покрытие тротуара	Тип 1	к2	86,41
	Демонтаж барьера		п.м.	846,00
	Резиновое покрытие игровой площадки	см. конст.рук.	к2	238,00
	Асфальтовое покрытие проезда (автомоб. ремонт 30%)	Н=5см.	к2	132,0

ВЕДОМОСТЬ МАЛЫХ ФОРМ АРХИТЕКТУРЫ И ОБОРУДОВАНИЯ

Условные обозначения на плане	Наименование	Н типолог. проекта	Кол-во
	Скамья на металлических ножках I 914	"БРОКСТАЛЬ"	14
	Урна, 1901	"БРОКСТАЛЬ"	14
1	Детский комплекс 5525	"КДИП"	1
2	Велопарковка на 10 мест	Поставка заказчика	1

БР 100-20.8
ГОСТ 6665-91
КОНСТРУКЦИЯ ПОКРЫТИЯ ТРОТУАРА ИЗ БРУСЧАТКИ


п/п	МАТЕРИАЛ	Н см.
1	Брусчатка тротуарная	6
2	Песчано-цементная смесь	5
3	Щебень удерживающий по принципу замка Е=400мм, Г/см2	15
4	Песок среднезернистый	15

- Разбивка элементов благоустройства производится от наружных краев проезда.
- Все размеры даны в метрах.
- Типы покрытий соответствуют каталогу типовых конструкций дорожных одежд для городов и населенных пунктов Республики Марий Эл, разработанному институтом "Марийскэражданпроект".

Заказчик					
Благоустройство парка в г. Козьмодемьянск					
ИЗМ.	КОЛ. ЧР.	ЛИСТ	№ ДОК.	ПОДПИСЬ	ДАТА
Разработ.	Моложко				06.17г
Н.контр.	Лебедева				06.17г
ГИП					06.17г
Директор	Дубинов				06.17г
План благоустройства					
СТАДИЯ			ЛИСТ		
П			3		

Дизайн-проект

г. Козьмодемьянск, 2 микрорайон, д. 8

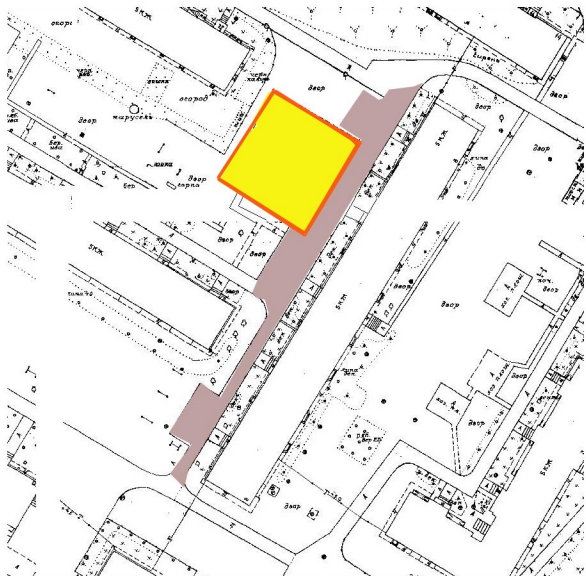

Детская площадка



Существующее положение




Качалка-балансир F 606



Габаритные размеры

Длина	2970 (мм)
Ширина	367 (мм)
Высота	760 (мм)
Зона безопасности	12,0 (м ²)

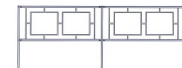

www.dizain.com


Дизайн-проект

2 микрорайон, д.31 в.Козьмодемьянска

Существующее состояние



План благоустройства

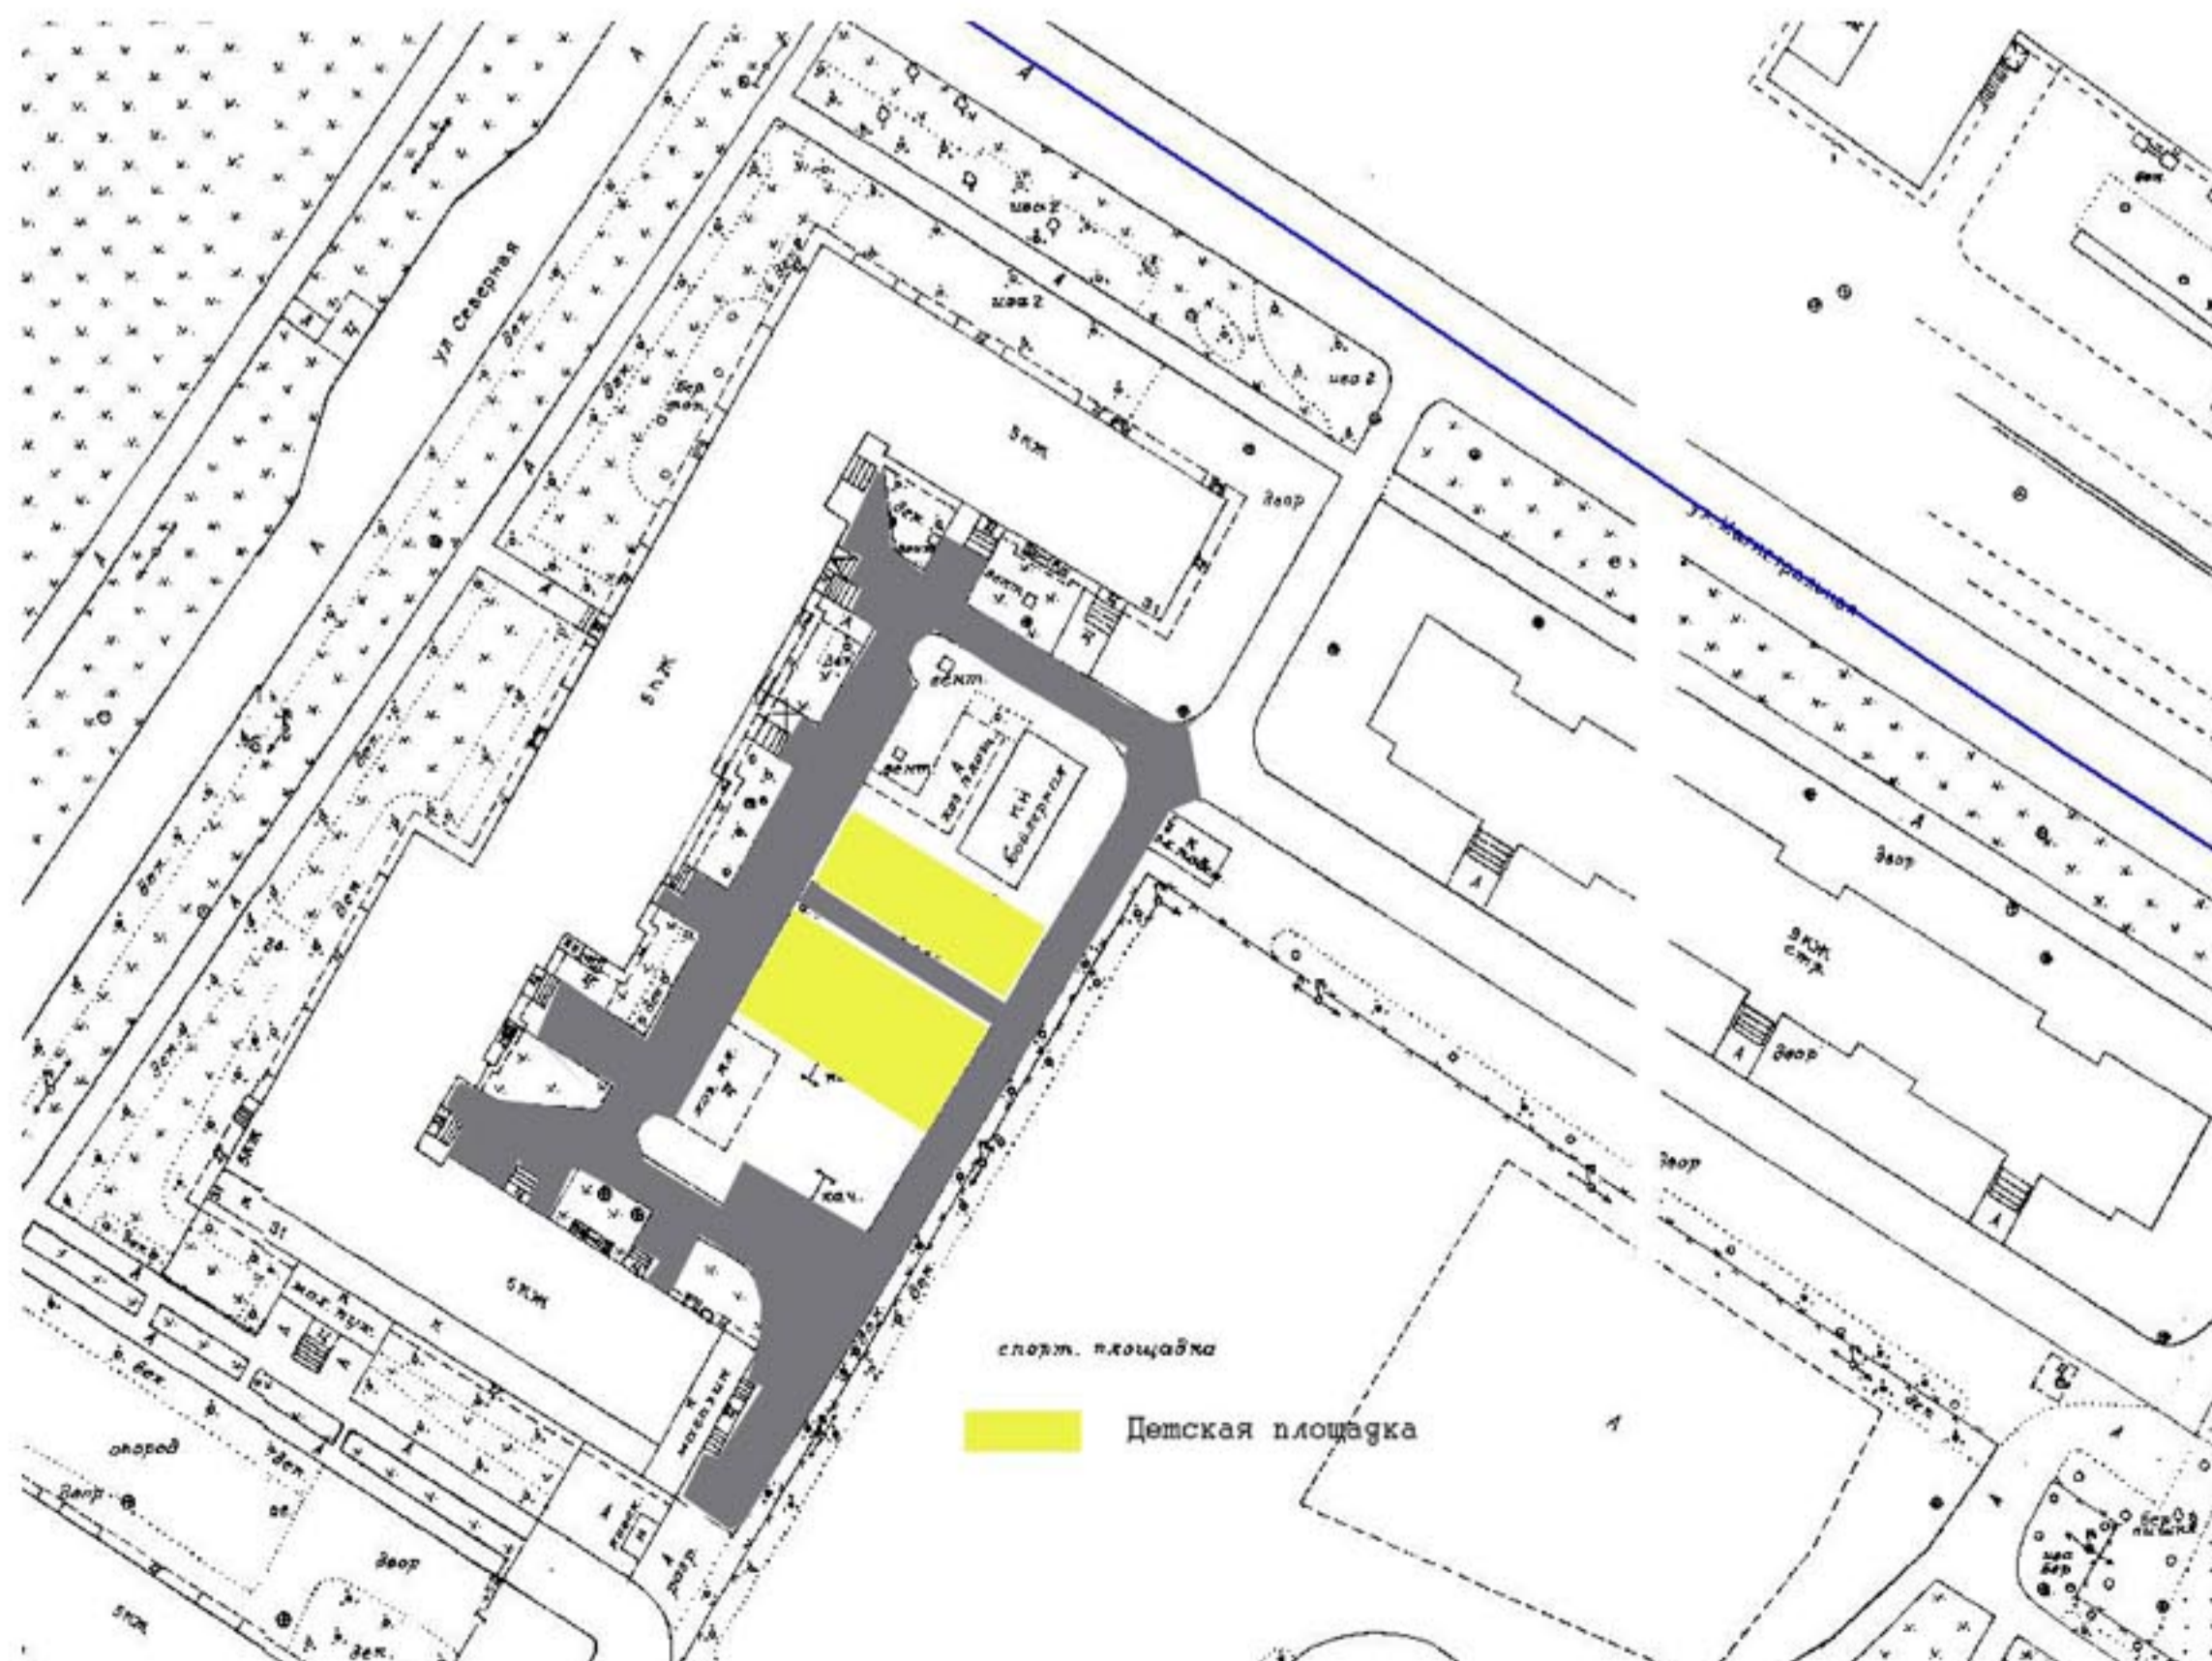

Дизайн-проект

г.Козьмодемьянск, 3 микрорайон, д.14

Существующее состояние

