

## НАЧАЛИСЬ РАБОТЫ ПО МАСШТАБНОМУ БЛАГОУСТРОЙСТВУ ПАРКА

### НАЦИОНАЛЬНЫЙ ПРОЕКТ «ЖИЛЬЕ И ГОРОДСКАЯ СРЕДА» В РАМКАХ РЕАЛИЗАЦИИ ФЕДЕРАЛЬНОГО ПРОЕКТА «ФОРМИРОВАНИЕ КОМФОРТНОЙ ГОРОДСКОЙ СРЕДЫ»

<b>ОБЪЕКТ</b>	<b>БЛАГОУСТРОЙСТВО ОБЩЕСТВЕННОЙ ТЕРРИТОРИИ ПО УЛ. ЛИХАЧЕВА, 1А В Г.КОЗЬМОДЕМЬЯНСК РЕСПУБЛИКИ МАРИЙ ЭЛ</b>
<b>НАЧАЛО РАБОТ</b>	<b>12.08.2019</b>
<b>ЗАВЕРШЕНИЕ РАБОТ</b>	<b>НЕ ПОЗДНЕЕ 01.10.2019</b>
<b>ФЕДЕРАЛЬНОЕ ФИНАНСИРОВАНИЕ</b>	<b>11588790,08 рублей</b>
<b>РЕГИОНАЛЬНОЕ ФИНАНСИРОВАНИЕ</b>	<b>236505,92 рублей</b>
<b>ОТВЕТСТВЕННЫЙ ЗА БЛАГОУСТРОЙСТВО</b> - В МУНИЦИПАЛЬНОМ ОБРАЗОВАНИИ «ГОРОДСКОЙ ОКРУГ «ГОРОД КОЗЬМОДЕМЬЯНСК» - В СУБЪЕКТЕ РОССИЙСКОЙ ФЕДЕРАЦИИ – МИНИСТЕРСТВО СТРОИТЕЛЬСТВА, АРХИТЕКТУРЫ И ЖИЛИЩНО-КОММУНАЛЬНОГО ХОЗЯЙСТВА РЕСПУБЛИКИ МАРИЙ ЭЛ	<b>КОЗЛОВ М.С. – МЭР ГОРОДА КОЗЬМОДЕМЬЯНСКА, ТЕЛЕФОН 8(83632)7-15-01</b>  <b>ТЕЛЕФОН: 8(8362)42-22-51</b>


В рамках реализации проекта «Формирование комфортной городской среды» начались работы по обустройству общественной территории — парка по ул. Лихачева, выбранной благодаря активному голосованию жителей города и общественным обсуждениям.

Парк обретет современный облик. Здесь будут размещены игровые и спортивные комплексы, обустроены места для семейного отдыха, новые тротуарные дорожки, обеспечено освещение и многое другое.


В настоящее время ведется выпиловка аварийных деревьев, отслуживших свой век. Бесконтрольная посадка, время и ненадлежащий уход привели к тому, что они имели значительную высоту, разветвленную крону, загнивания и пустоты стволов и в результате воздействия климатических условий грозили обрушением. Степень поражения деревьев сейчас видна невооруженным взглядом.

Проект предусматривает замену насаждений и компенсационное озеленение. По окончании строительных работ будут высажены облагороженные молодые растения 5-7 лет: липа, русский клен, рябина, ель, сосна, сирень и другие кустарники.




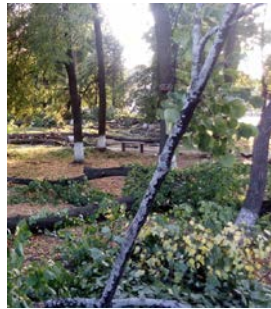

Мэр города Козьмодемьянска М.С. Козлов и врио руководителя отдела архитектуры и градостроительства С.Ф. Солдатов на месте контролируют ход работ в городском парке. Вот этот вполне крепкий дуб решено оставить. Работы продолжаются.

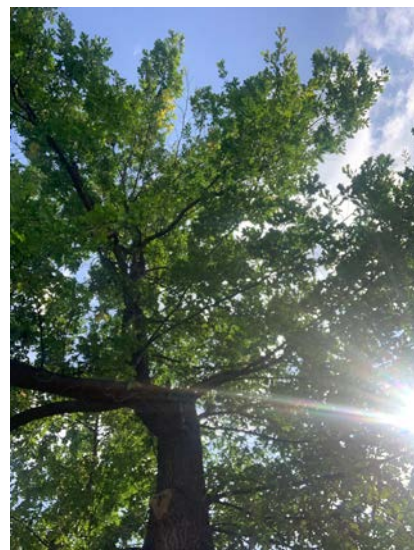

# СИТУАЦИОННАЯ СХЕМА

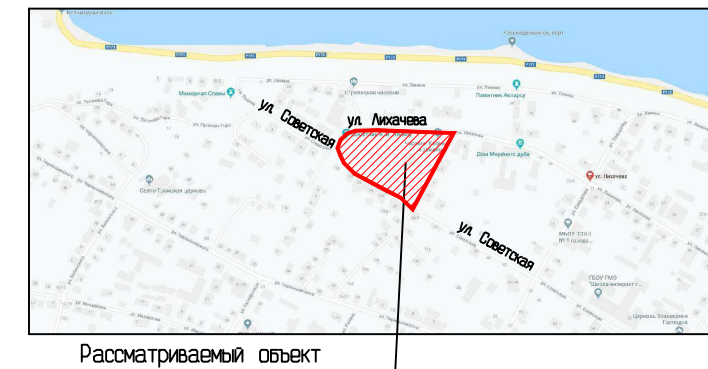

## ЭКСПЛИКАЦИЯ ЗДАНИЙ И СООРУЖЕНИЙ

Поз.	Этаж	Наименование	N типового проекта	Количество квартир, мест	Площадь застройки, м2
1	1	Танцплощадка	реконстр.		
2		Памятник В.И.Ленину	реконстр.		
3		Постройка	сущест.		
4		Шахматная площадка-доска с ростовыми шахматами	проектир.		
5		Площадка для тихого отдыха	проектир.		
6		Место для выездной торговли	проектир.		
7		"Я ЛЮБЛЮ КОЗЬМОДЕМЬЯНСК"	проектир.		
8		Площадка для отдыха со скамьей "Змейка"	проектир.		
9		Открытая площадь	проектир.		
10		Детская площадка	проектир.		
11		Спортивная площадка с тренажерами	проектир.		

## ПРИМЕЧАНИЯ






1. Схема разработана в масштабе 1:500 на геоподоснове, выполненной группой ИП Дубцова Г.А. в 2019 г.
2. Кадастровый номер земельного участка
3. Система координат-местная. Система высот-Балтийская.

Д - 2181/19 - ПЗУ

Благоустройство общественной территории по ул. Лихачева, 1а в г. Козьмодемьянск Республики Марий Эл.

Изм.	Кол. уч.	Лист № док.	Подп.	Дата	Стадия	Лист	Листов
					ПД	2	
Директор		Дубцов					
Гл. инж.		Цапаев					
Разработал		Пушкова			Схема планировочной организации земельного участка. М 1:500.		
					ИП Дубцов		
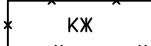
## УСЛОВНЫЕ ОБОЗНАЧЕНИЯ


-  Реконструируемые здания и сооружения
-  КЖ Существующие здания и сооружения
-  КЖ Здания и сооружения, подлежащие сносу
-  Граница благоустройства
-  Проектируемые парковые светильники

Итого:

Согласовано:

Согласовано:

Взам. инв. №  
Подп. и дата  
Инв. № подл.

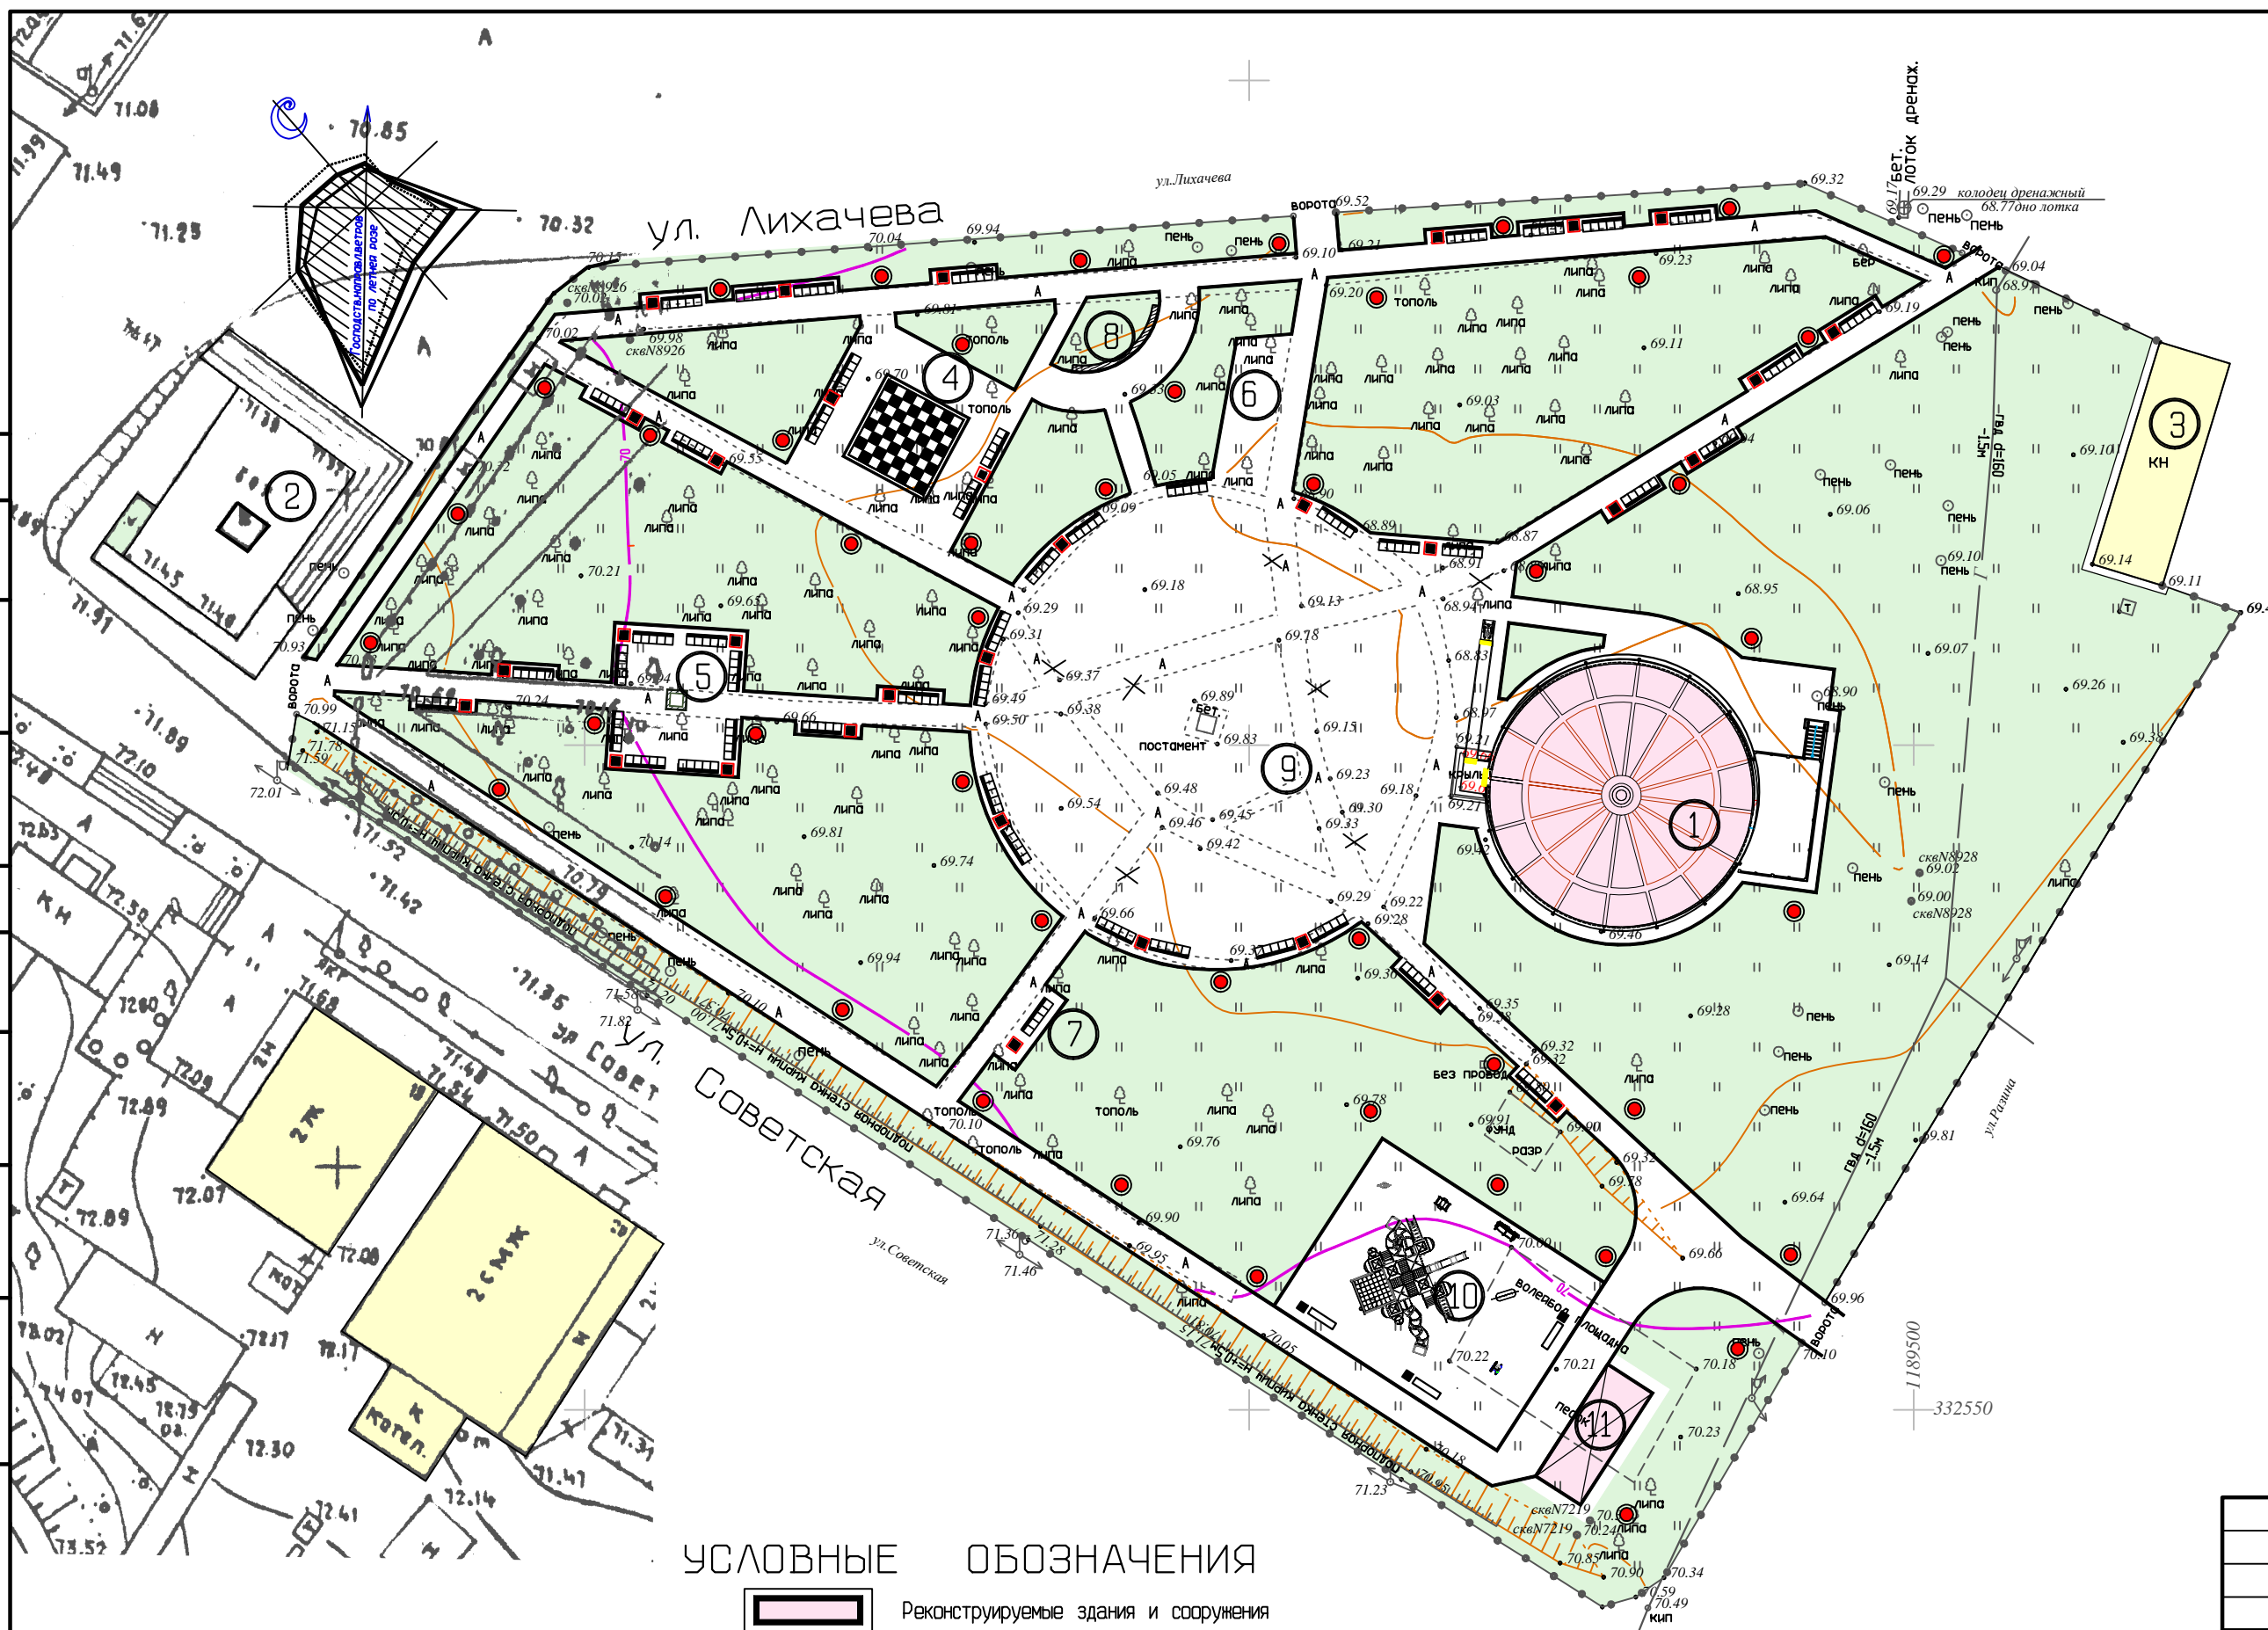

На строительных площадках Козьмодемьянска кипит работа

Парк по ул. Лихачева обретает свой новый облик — уже появились дорожки, освещение и сцена, завезена часть деревьев. Вскоре начнутся работы по озеленению, установке скамеек и другого оборудования.



В парке идет установка оборудования детской площадки.




Установлено освещение.



Завершены работы по благоустройству общественной территории по ул. Лихачева, 1а в г. Козьмодемьянск Республики Марий Эл.

25 октября 2019 года общественной комиссией администрации городского округа «Город Козьмодемьянск» проведена приемка работ.

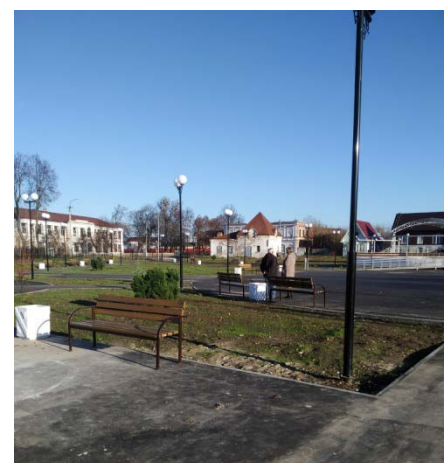

## **ПРОТОКОЛ**

### **Общественной комиссии администрации городского округа «Город Козьмодемьянск» о ходе реализации муниципальной программы городского округа «Город Козьмодемьянск» «Формирование современной городской среды» на 2018- 2024 годы» в 2019 г.**

**№ 4**

**25 октября 2019 года**

**Место проведения:** Республика Марий Эл, г.Козьмодемьянск, ул.Лихачева,1а

#### **Присутствовали:**

1. Инаков В.В. - первый заместитель мэра города, председатель комиссии;
2. Сагателян К.А. - заместитель председателя Собрания депутатов городского округа «Город Козьмодемьянск», заместитель председателя комиссии;
3. Самойлова Е.О. - помощник депутата ГС РФ Кидяева В.Б., председатель Молодежного парламента муниципального образования «Городской округ «Город Козьмодемьянск», секретарь комиссии ;
4. Дружинина О.В. - заместитель мэра города по экономическим вопросам, руководитель экономического отдела администрации МО «Городской округ «Город Козьмодемьянск»;
5. Бойкова А.А. - руководитель клуба ветеранов «Учитель», Почетный гражданин города Козьмодемьянска;
6. Шемякина Н.Ю. - Председатель Профсоюза работников образования и науки г. Козьмодемьянска;
7. Файзулина А.Е. - председатель Комитета по управлению муниципальным имуществом «Городского округа «Город Козьмодемьянск»;
8. Загрутдинова М.А. - руководитель отдела ЖКХ и тарифного регулирования администрации городского округа «Город Козьмодемьянск»;
9. Погодин Л.В. - директор ООО «Жилуправление»;
10. Шерстнев В.Л. - заместитель директора МУ «Козьмодемьянский культурно-исторический музейный комплекс», Заслуженный работник культуры Республики Марий Эл, депутат Государственного Собрания Республики Марий Эл.

#### **ПОВЕСТКА ДНЯ:**

**1. Подведение итогов завершения и приемка работ по благоустройству общественной территории по ул. Лихачева, 1а в г. Козьмодемьянск Республики Марий Эл**

**По вопросу:** слушали председателя комиссии Инакова В.В.:

в рамках муниципальной программы городского округа «Город Козьмодемьянск» «Формирование современной городской среды» на 2018- 2024 годы» в 2019 г. была выбрана общественной территории по ул. Лихачева, 1а в г.Козьмодемьянск Республики Марий Эл. На основании электронного аукциона заключен муниципальный контракт и ИП Александров В.Н. Проведены работы: вырубка деревьев, корчевание пней, озеленение (посадка деревьев, кустарников, посев газона), установка МАФ (диваны садово-парковые, урны железобетонные, скамьи парковые, урны стационарные, детский игровой комплекс, качалки на пружине, скамейка детская «Катер», «Касатка», скамья Змейка, скамья Примерения, велопарковка), асфальтирование дорожек, установка детской площадки с покрытием, шахматной площадки с фигурами, спортивной площадки с тренажерами, подиума с навесом, установка системы видеонаблюдения (3 камеры), освещения парка. Проведенные работы соответствуют аукционной документации, дизайн-проекту и локальной смете. Члены комиссии провели визуальный осмотр выполненных работ, установили соответствие характеристик.

Решили: Принять работы по благоустройству общественной территории по ул.Лихачева, 1а в г.Козьмодемьянск Республики Марий Эл, выполненные в рамках муниципальной программы городского округа «Город Козьмодемьянск» «Формирование современной городской среды» на 2018- 2024 годы». Работы по объекту соответствуют аукционной документации, дизайн-проекту и локальной смете.

Председатель	_____	В.В.Инаков
Заместитель председателя	_____	К.А. Сагателян
Секретарь	_____	Е.О. Самойлова
Члены комиссии:	_____	О.В.Дружинина
	_____	Н.Ю. Шемякина
	_____	А.А. Бойкова
	_____	Л.В. Погодин
	_____	М.А.Загрутдинова
	_____	А.Е. Файзулина
	_____	В.Л. Шерстнев