


С

12:02:0790101

Д. Коваркино

12:02:0080105

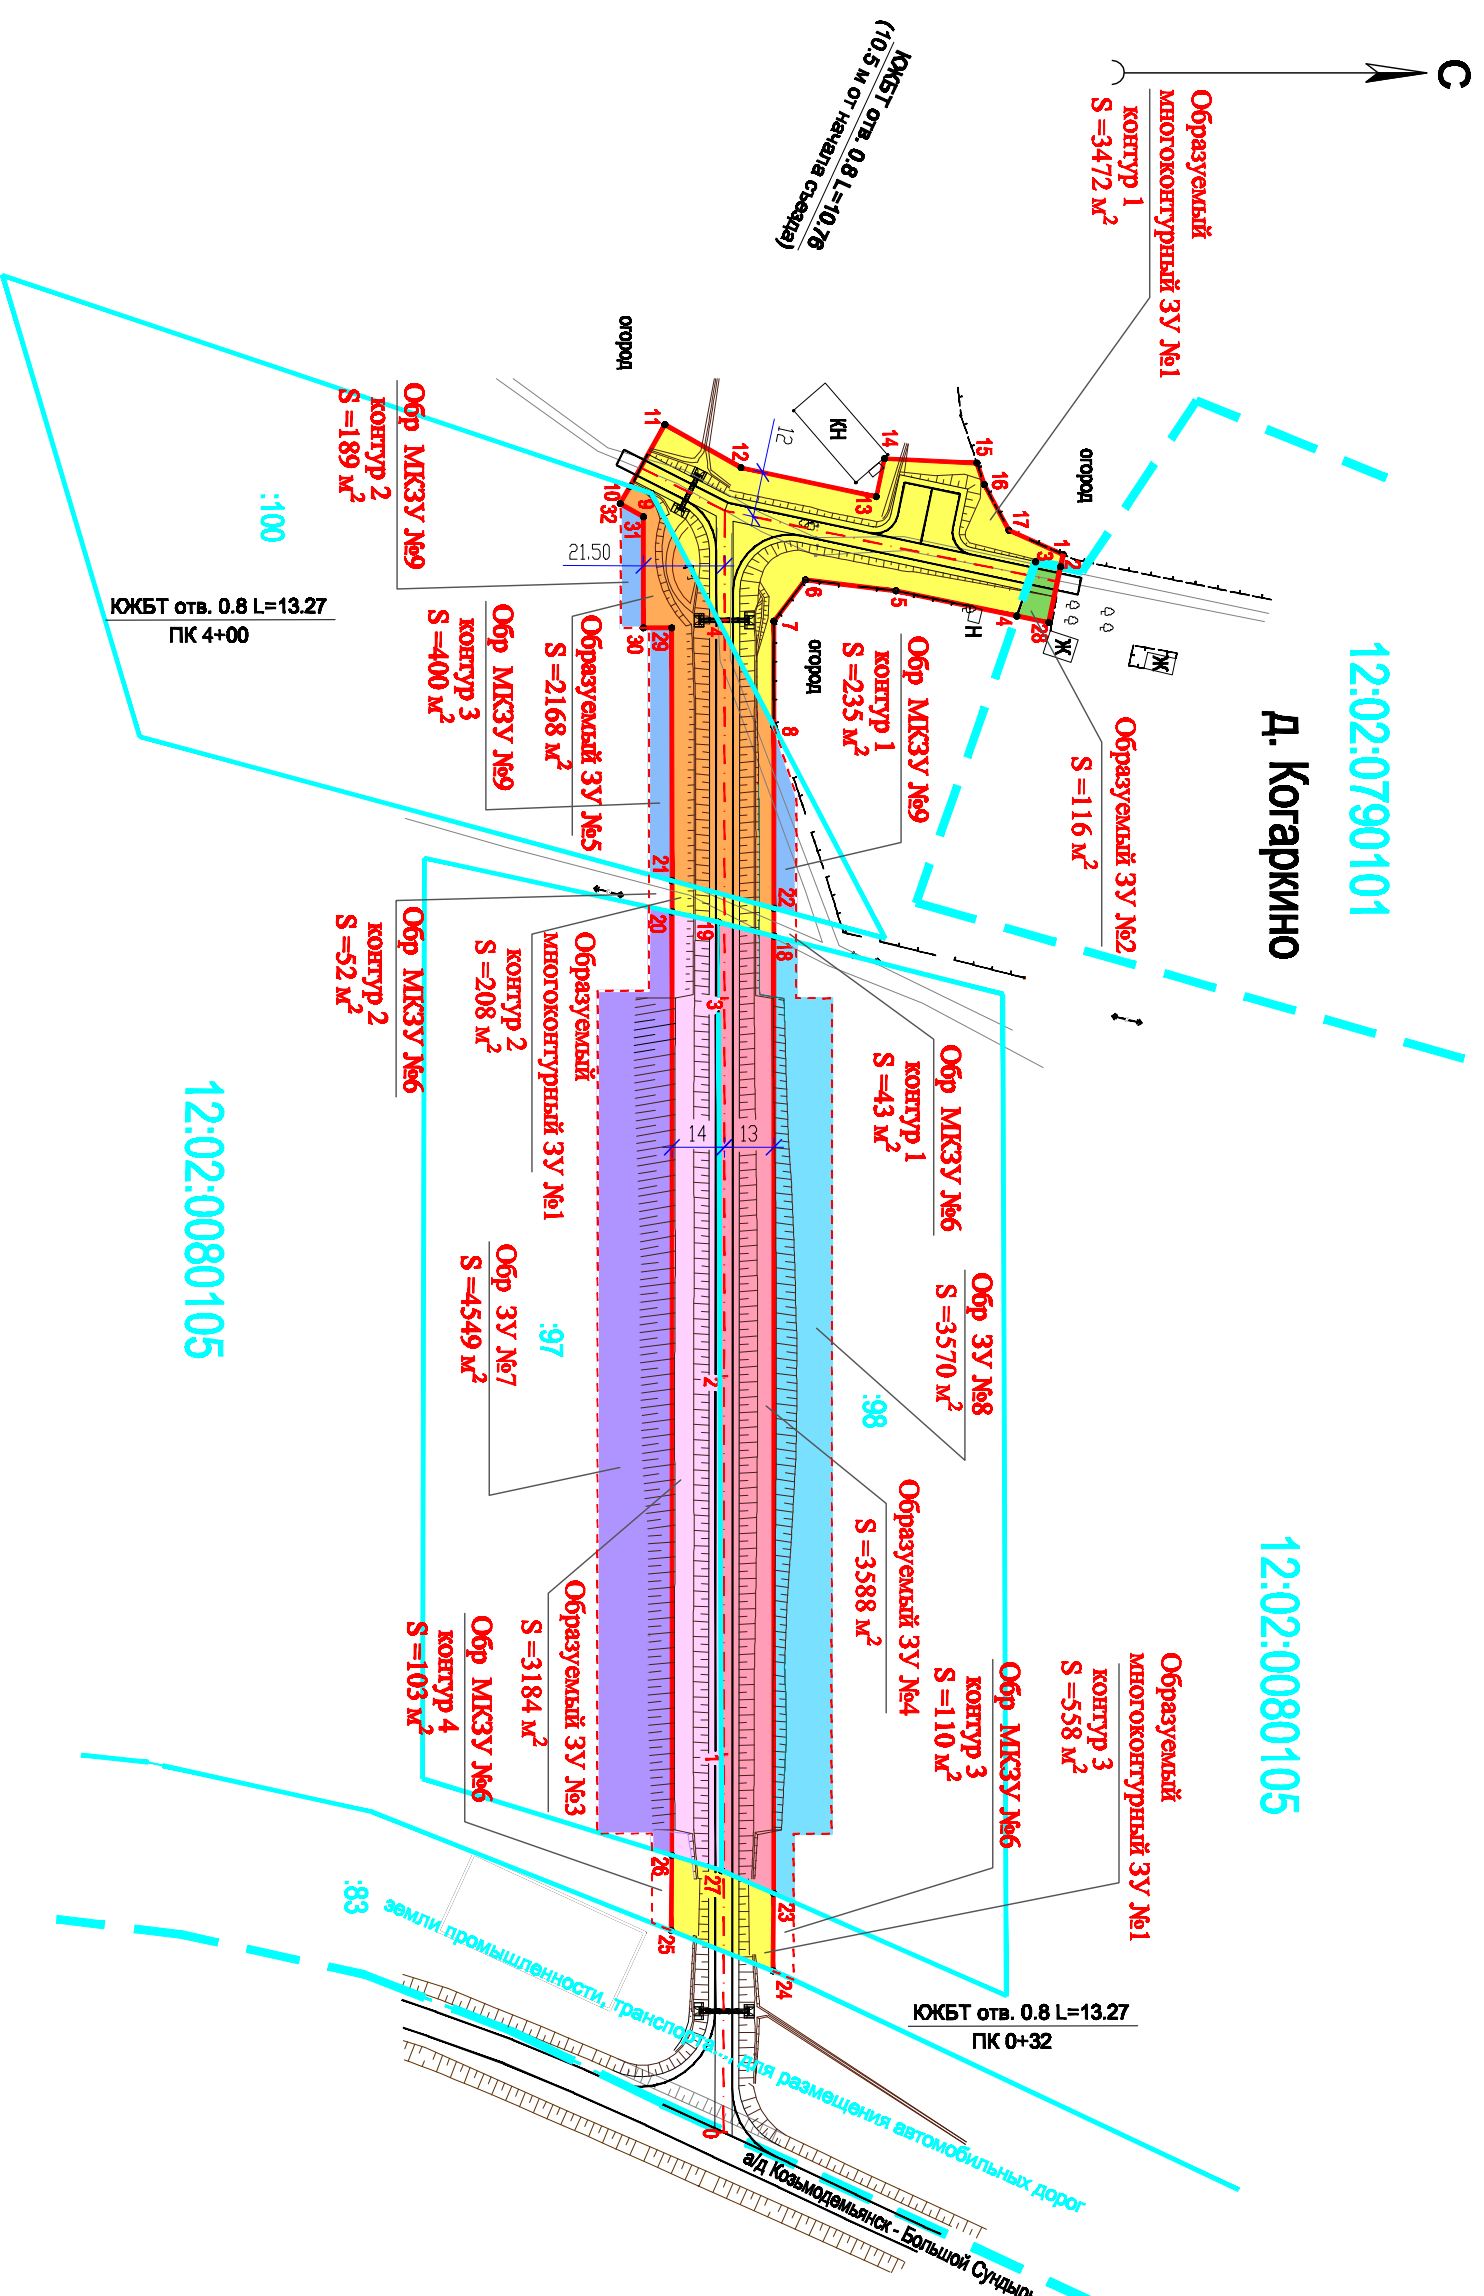

УСЛОВНЫЕ ОБОЗНАЧЕНИЯ

- Граница кадастрового квартала
- Граница постоянного (бессрочного) отвода
- Земли СХ (МО Горномарийский район) МК ЗУ№1
- Земли НП (МО Горномарийский район) ЗУ№2
- Земли СХ (Собственник Ямолкина З.К.) ЗУ№3
- Земли СХ (Собственник Серебрякова Н.Г.) ЗУ№4
- Земли СХ (Собственник Михайлов И.Д.) ЗУ№5
- Граница ранее учтенных участков (по данным ГН)
- Земли СХ (МО Горномарийский район) МК ЗУ№6
- Земли СХ (Собственник Ямолкина З.К.) ЗУ№7
- Земли СХ (Собственник Серебрякова Н.Г.) ЗУ№8
- Земли СХ (Собственник Михайлов И.Д.) МК ЗУ№9

Каталог координат поворотных точек объекта землеустройства

Система координат: МСК 12

№ п/п	Обозначение точки	Х, м	У, м	Дирекционный угол	Расстояние, м
1	1	321039,29	1188208,76	102°03,90'	3,30
2	2	321039,60	1188211,99	191°26,64'	6,70
3	3	321032,03	1188210,66	109°19,64'	15,23
4	4	321026,99	1188226,03	191°47,08'	32,66
5	5	320995,02	1188219,36	168°57,59'	24,10
6	6	320971,10	1188216,44	127°26,07'	13,80
7	7	320962,71	1188206,40	89°57,53'	27,82
8	8	320962,73	1188254,22	242°16,89'	69,54
9	9	320930,42	1188192,64	198°36,83'	6,08
10	10	320924,66	1188190,70	299°29,67'	18,73
11	11	320933,88	1188174,40	29°29,23'	23,16
12	12	320954,04	1188186,80	112°03,72'	36,61
13	13	320989,84	1188193,45	282°03,82'	10,29
14	14	320991,99	1188183,39	244,18'	24,51
15	15	321016,47	1188164,56	71°19,40'	6,00
16	16	321018,39	1188190,24	61°42,12'	13,75
17	17	321024,91	1188202,35	24°01,52'	15,74
18	18	321039,29	1188208,76		

№ п/п	Обозначение точки	Х, м	У, м	Дирекционный угол	Расстояние, м
1	1	320948,92	1188556,94	197°34,88'	13,79
2	2	320956,74	1188562,89	270°00,41'	249,55
3	3	320936,77	1188303,34	12°16,00'	12,57
4	4	320948,05	1188306,01	89°48,08'	250,93
27	27	320948,92	1188556,94		

№ п/п	Обозначение точки	Х, м	У, м	Дирекционный угол	Расстояние, м
1	1	320962,78	1188309,73	90°01,49'	253,26
2	2	320962,67	1188562,89	203°44,97'	15,02
3	3	320948,92	1188556,94	289°48,08'	250,93
4	4	320948,05	1188306,01	14°10,41'	15,19

№ п/п	Обозначение точки	Х, м	У, м	Дирекционный угол	Расстояние, м
1	1	320962,77	1188302,37	195°08,63'	27,98
2	2	320936,76	1188295,06	269°57,66'	66,89
3	3	320936,71	1188228,17	179°57,42'	7,50
4	4	320928,21	1188228,17	270°02,64'	29,39
5	5	320928,23	1188198,78	209°29,93'	7,09
6	6	320922,07	1188195,29	289°29,48'	5,27
7	7	320924,66	1188190,70	18°36,63'	6,08
8	8	320930,42	1188192,64	62°18,89'	69,54
9	9	320962,73	1188254,22	89°57,14'	48,15
22	22	320962,77	1188302,37		

№ п/п	Обозначение точки	Х, м	У, м	Дирекционный угол	Расстояние, м
1	1	321039,60	1188212,00	102°02,91'	15,13
2	2	321035,44	1188226,79	191°47,53'	8,63
3	3	321026,99	1188226,03	289°19,64'	15,23
4	4	321032,03	1188210,66	11°29,51'	6,70

№ п/п	Обозначение точки	Х, м	У, м	Дирекционный угол	Расстояние, м
1	1	321039,60	1188212,00		
2	2	321039,60	1188212,00		

**373/15-ПЛИМТ**

**Строительство автомобильной дороги Подъезд к д.Коваркино Горномарийского района**

**Проект межевания территории**

**План голосы отвода М 1:2000**

**ООО "ДОРПРОЕКТ" г. Ишкар-Ола**

Имя	Кол.	Лист	№ док.	Подпись	Дата
Директор	Варушева				
Руководящий	Васильева				