

(наименование документа об утверждении, включая наименования


органов государственной власти или органов местного

самоуправления, принявших решение об утверждении схемы

или подписавших соглашение о перераспределении земельных участков)


от _____ № _____

**Схема расположения земельного участка или земельных участков
на кадастровом плане территории**

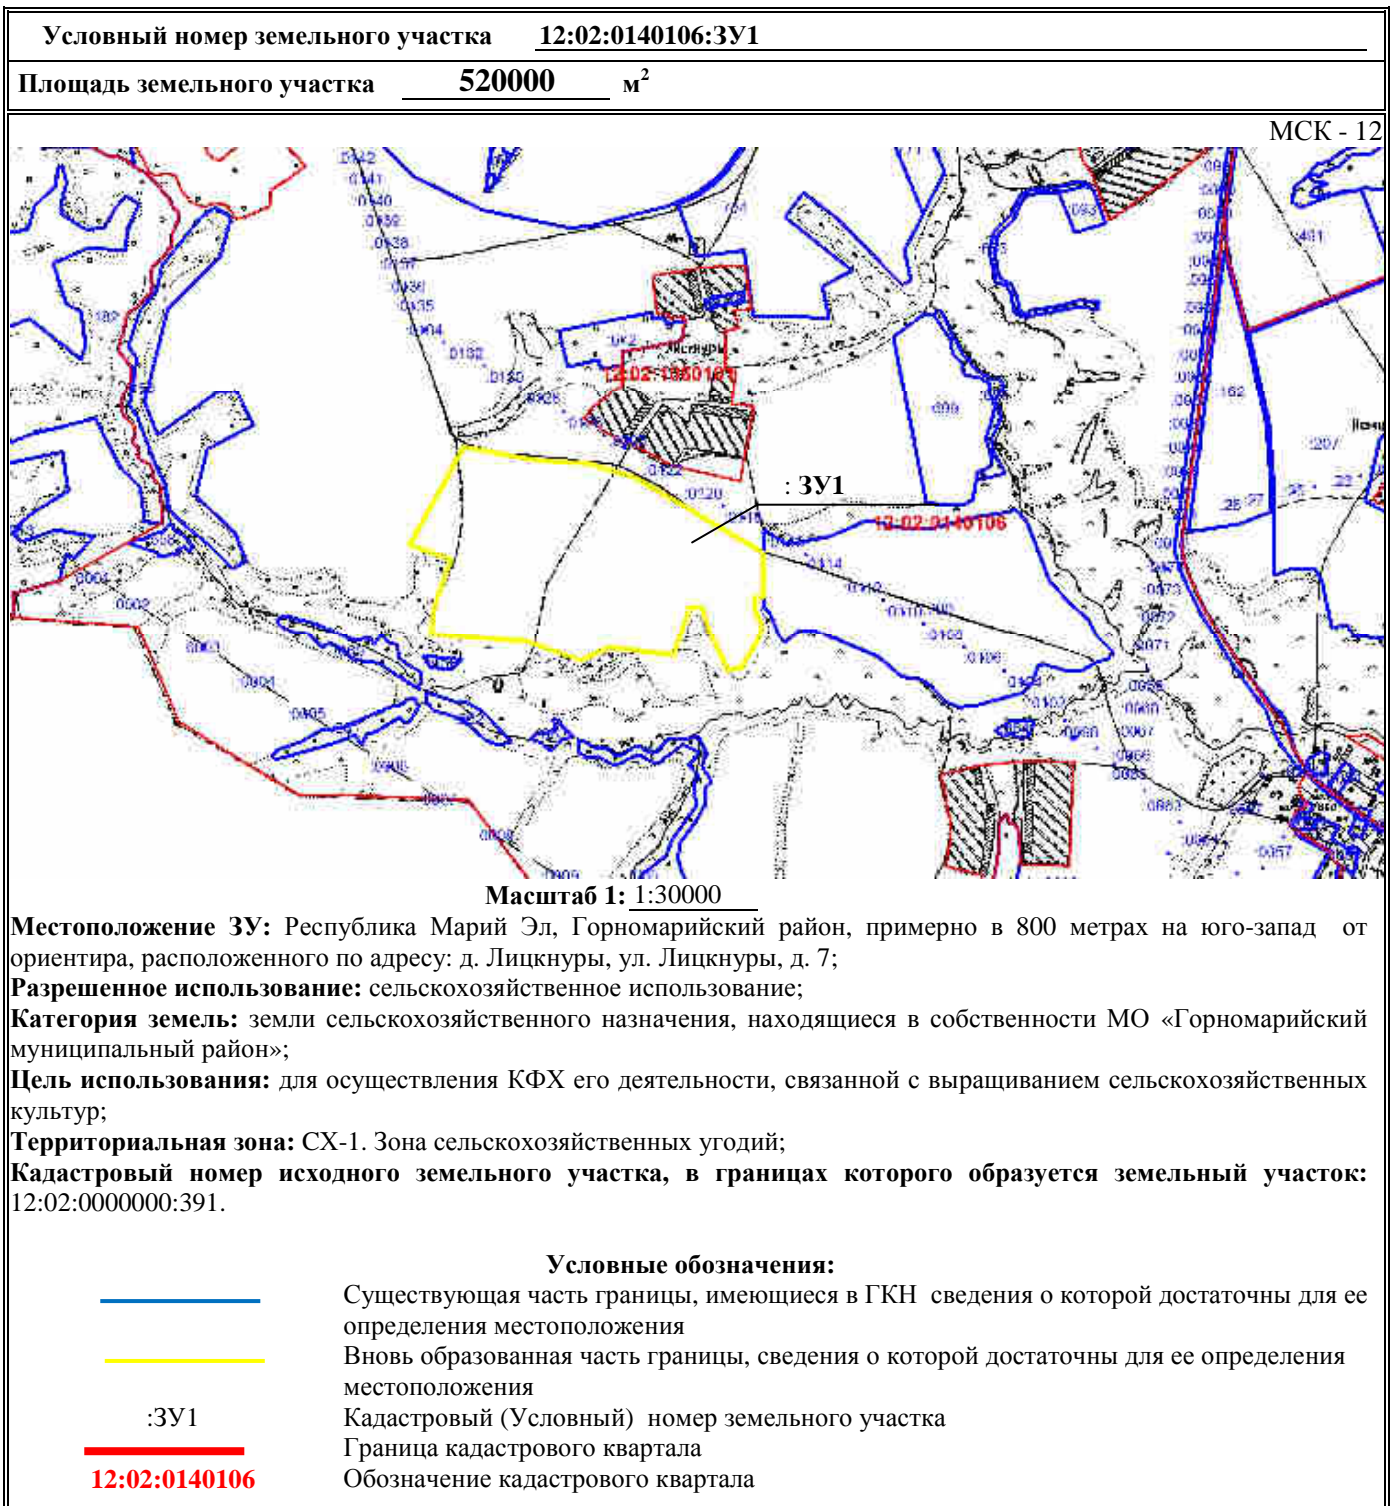

Условный номер земельного участка - 12:02:0140106:3У1		
Площадь земельного участка 520000 м ²		
Местоположение Республика Марий Эл, Горномарийский р-н, примерно в 800 метрах на юго-запад от ориентира, расположенного по адресу: д. Лицкнур, ул. Лицкнур, д. 7;		
Обозначение характерных точек границ	Координаты, м	
	X	Y
1	2	3
н1	309262	1192050
н2	309565	1192220
н3	309524	1192446
н4	309514	1192608
н5	309466	1192761
н6	309235	1193153
н7	309100	1193152
н8	309097	1193126
н9	309062	1193125
н10	309003	1193149
н11	308959	1193134
н12	308873	1193082
н13	308868	1193040
н14	308936	1193010
н15	308991	1192981
н16	309067	1192961
н17	309065	1192922
н18	308915	1192873
н19	308938	1192671
н20	308897	1192582
н21	308957	1192413
н22	308979	1192117
н23	309072	1192129
н24	309215	1192180
н1	309262	1192050
Система координат: МСК-12		
Кадастровый квартал: 12:02:0140106		

СХЕМА земельного участка

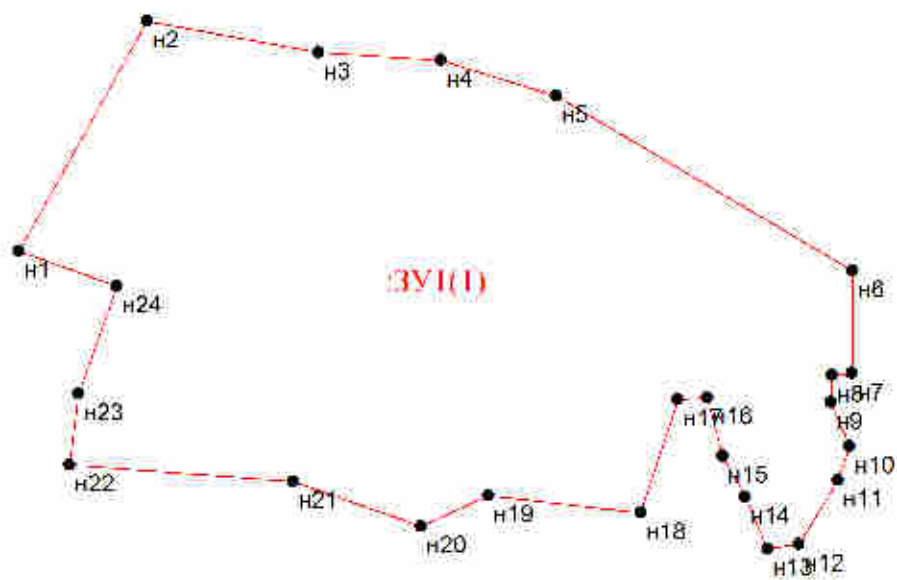

Масштаб 1:10000