


Утверждена

Постановлением Администрации

Горномарийского муниципального района


от «    »                      2016 г. № \_\_\_\_\_

**Схема расположения земельного участка или земельных участков  
на кадастровом плане территории**

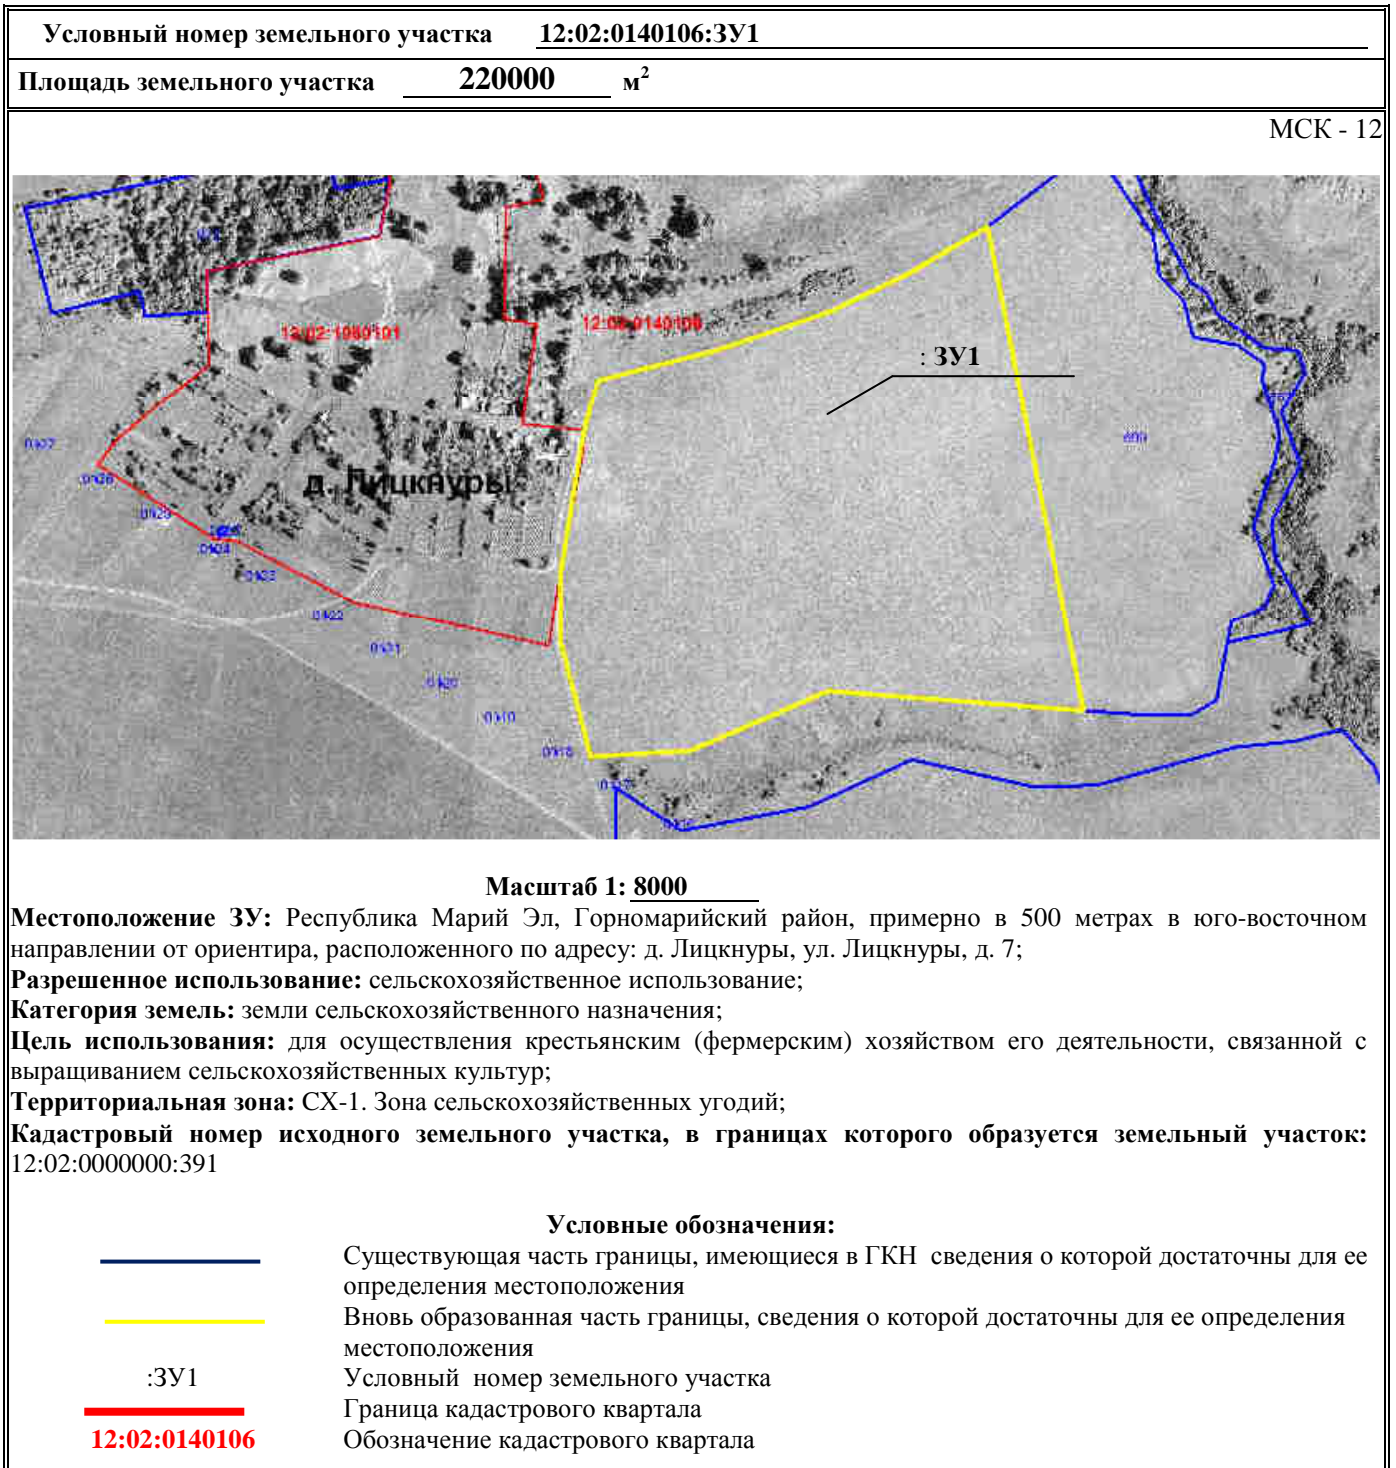

Условный номер земельного участка - 12:02:0140106:3У1		
Площадь земельного участка 220000 м <sup>2</sup>		
Местоположение 425303, Республика Марий Эл, Горномарийский р-н, примерно в 500 метрах в юго-восточном направлении от ориентира, расположенного по адресу: д. Лицкнур, ул. Лицкнур, д. 7		
Обозначение характерных точек границ	Координаты, м	
	X	Y
1	2	3
н1	309747	1193134
н2	309780	1193264
н3	309822	1193387
н4	309862	1193472
н5	309912	1193556
н6	309390	1193660
н7	309411	1193383
н8	309348	1193235
н9	309341	1193126
н10	309464	1193094
н11	309541	1193094
н12	309693	1193119
н1	309747	1193134
Система координат: МСК-12		
Кадастровый квартал: 12:02:0140106		

# СХЕМА земельного участка

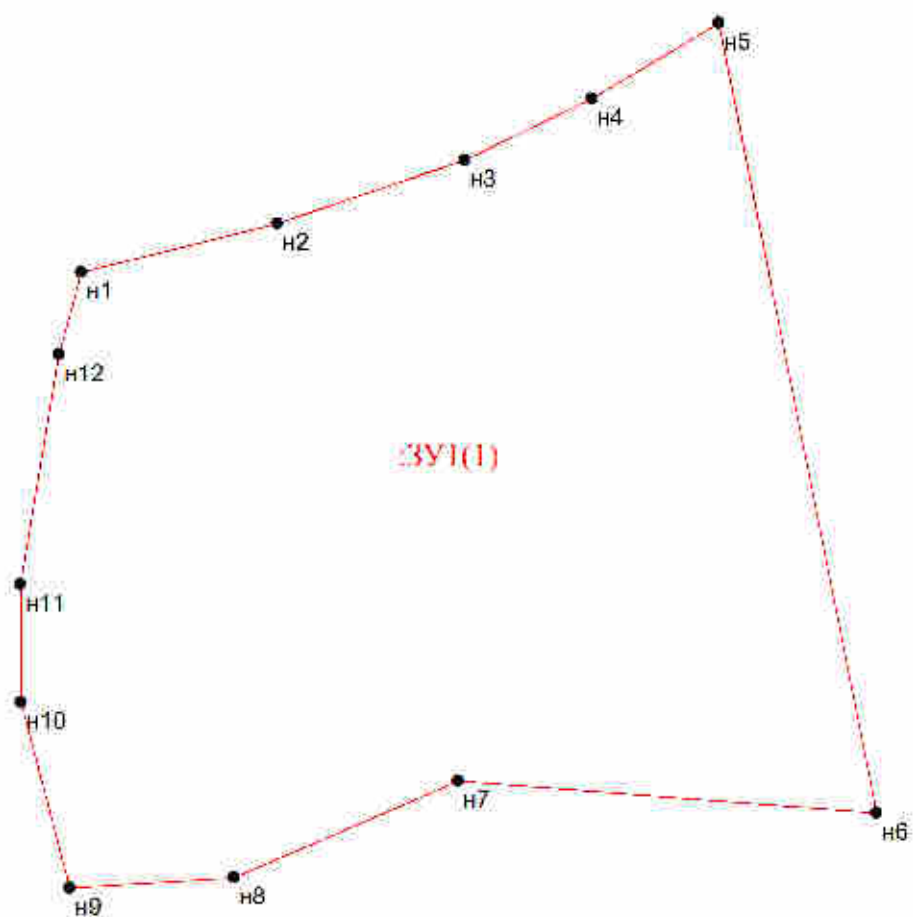

Масштаб 1:5000