


Приложение №1
к постановлению администрации
Оршанского муниципального района
Республики Марий Эл
от 20 декабря 2022 г. №772

СХЕМА размещения частей земельных участков с кадастровыми номерами:
12:06:0301002:147, 12:06:0301002:2, 12:06:0301004:75 (входящих в состав единого землепользования 12:06:0000000:14) на кадастровом плане территории
Адрес: Республика Марий Эл, Оршанский р-н, км 132+666 автодороги федерального значения Р-176 «Вятка»
Площадь образуемых частей: 152 кв.м.
Система координат: МСК12
Масштаб: 1:500

Условный номер земельного участка 12:06:0301002:147/чзу1		
Площадь земельного участка 49 м ²		
Обозначение характерных точек границ	Координаты, м	
	X	Y
I	2	3
н1	401589.69	1269391.75
I	401590.85	1269399.75
н2	401584.93	1269400.74
н3	401583.75	1269392.68
н1	401589.69	1269391.75
Условный номер земельного участка 12:06:0301002:2/чзу1		
Площадь земельного участка 62 м ²		
Обозначение характерных точек границ	Координаты, м	
	X	Y
I	2	3
н4	401592.02	1269407.75
н5	401591.05	1269407.92
н6	401592.72	1269419.33
н7	401588.78	1269420.01
н8	401587.11	1269408.60
н9	401586.10	1269408.78
н10	401585.71	1269406.12
н11	401591.64	1269405.11
н4	401592.02	1269407.75
Условный номер земельного участка 12:06:0301004:75/чзу1		
Площадь земельного участка 41 м ²		
Обозначение характерных точек границ	Координаты, м	
	X	Y
I	2	3
н12	401594.20	1269429.43
н13	401590.26	1269430.12
н7	401588.78	1269420.01
н6	401592.72	1269419.33
н12	401594.20	1269429.43
Система координат: МСК 12		
Квартал: 12:06:0000000		

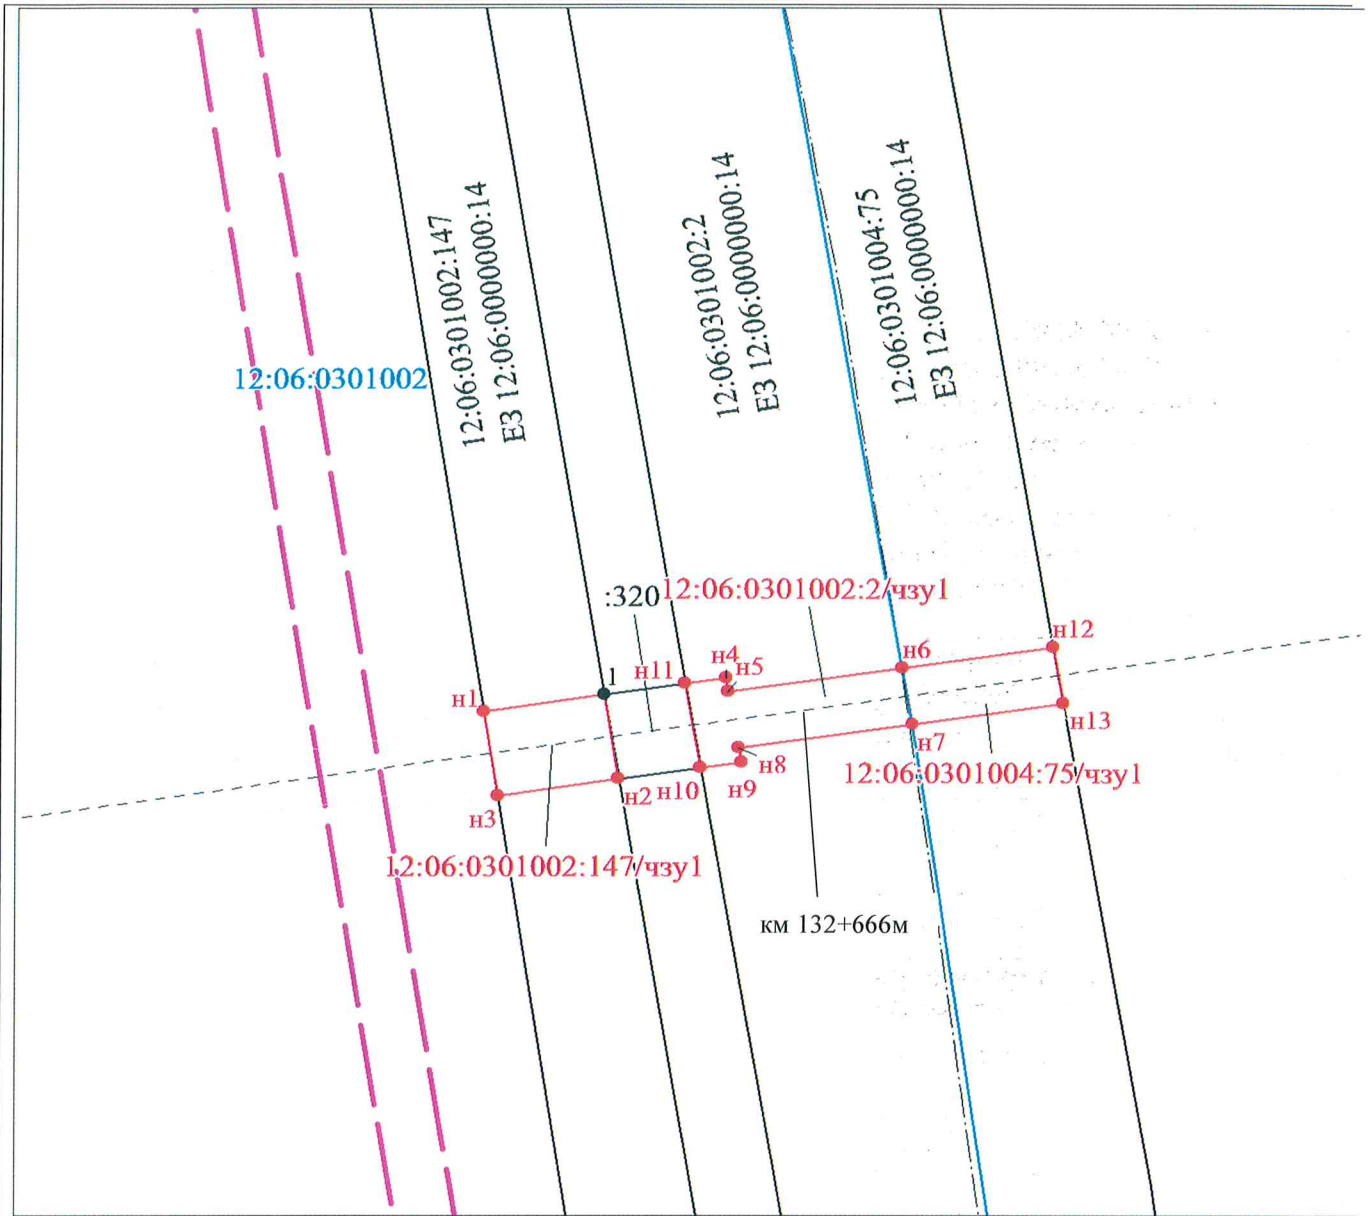

Масштаб 1:500

Условные обозначения:

	Характерная точка границы, сведения о которой позволяют однозначно определить ее положение на местности
	Вновь образованная часть границы, сведения о которой достаточны для определения ее местоположения
	Надписи вновь образованного земельного участка
	Ось проектируемого газопровода
	Ось автодороги
	Надписи кадастрового номера земельного участка
	Граница охранной зоны
	Граница кадастрового квартала

Согласовано:
 Федеральное казенное учреждение «Волго-Вяткуправтодор»

Начальник И.Г. Мингазов

