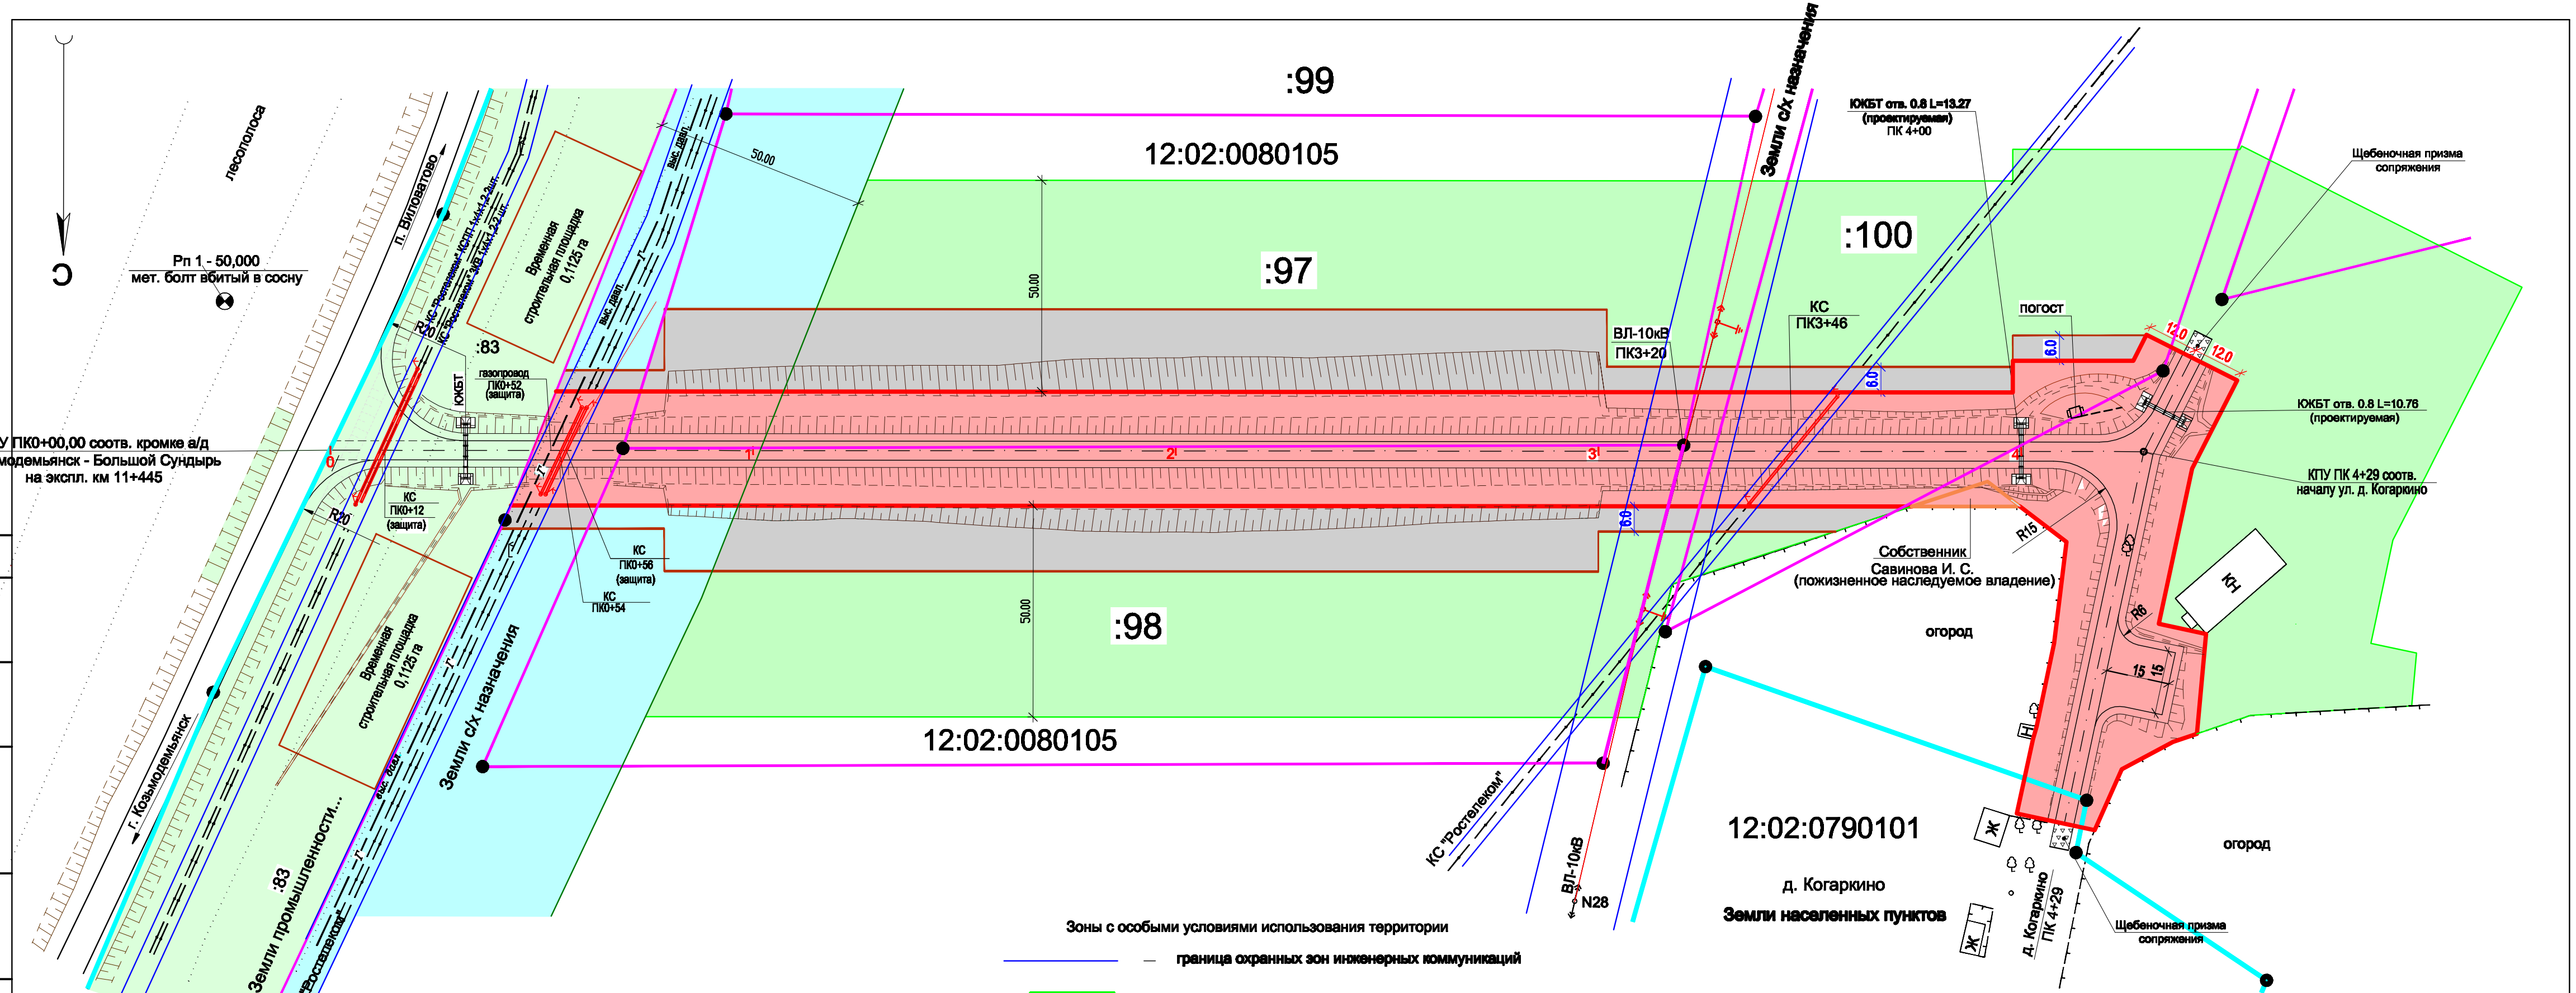

СОГЛАСОВАНО

Взам. инв.N

Подпись и дата

Инв.N подл.

Изм.	Кол.	Лист	Nдок.	Подпись	Дата
Разраб.		Симонова			
ГИП		Гуськов			

373/15 - ППиМТ

Строительство автомобильной дороги
Подъезд к д. Когаркино Горномарийского района

Проект планировки территории

Стадия	Лист	Листов
ПП		

План автодороги с границами зон с особыми условиями использования территории, с инженерной и транспортной инфраструктурой
М1:1000

ООО "Дорпроект"
г. Йошкар-Ола